


**Stadtverwaltung Koblenz**  
**Amt für Stadtvermessung**  
**und Bodenmanagement**

Gemarkung: Güls  
 Flur : 3  
 Flurstück : 4048/2  
 ungefährer Maßstab: 1 : 1000

20.05.2016

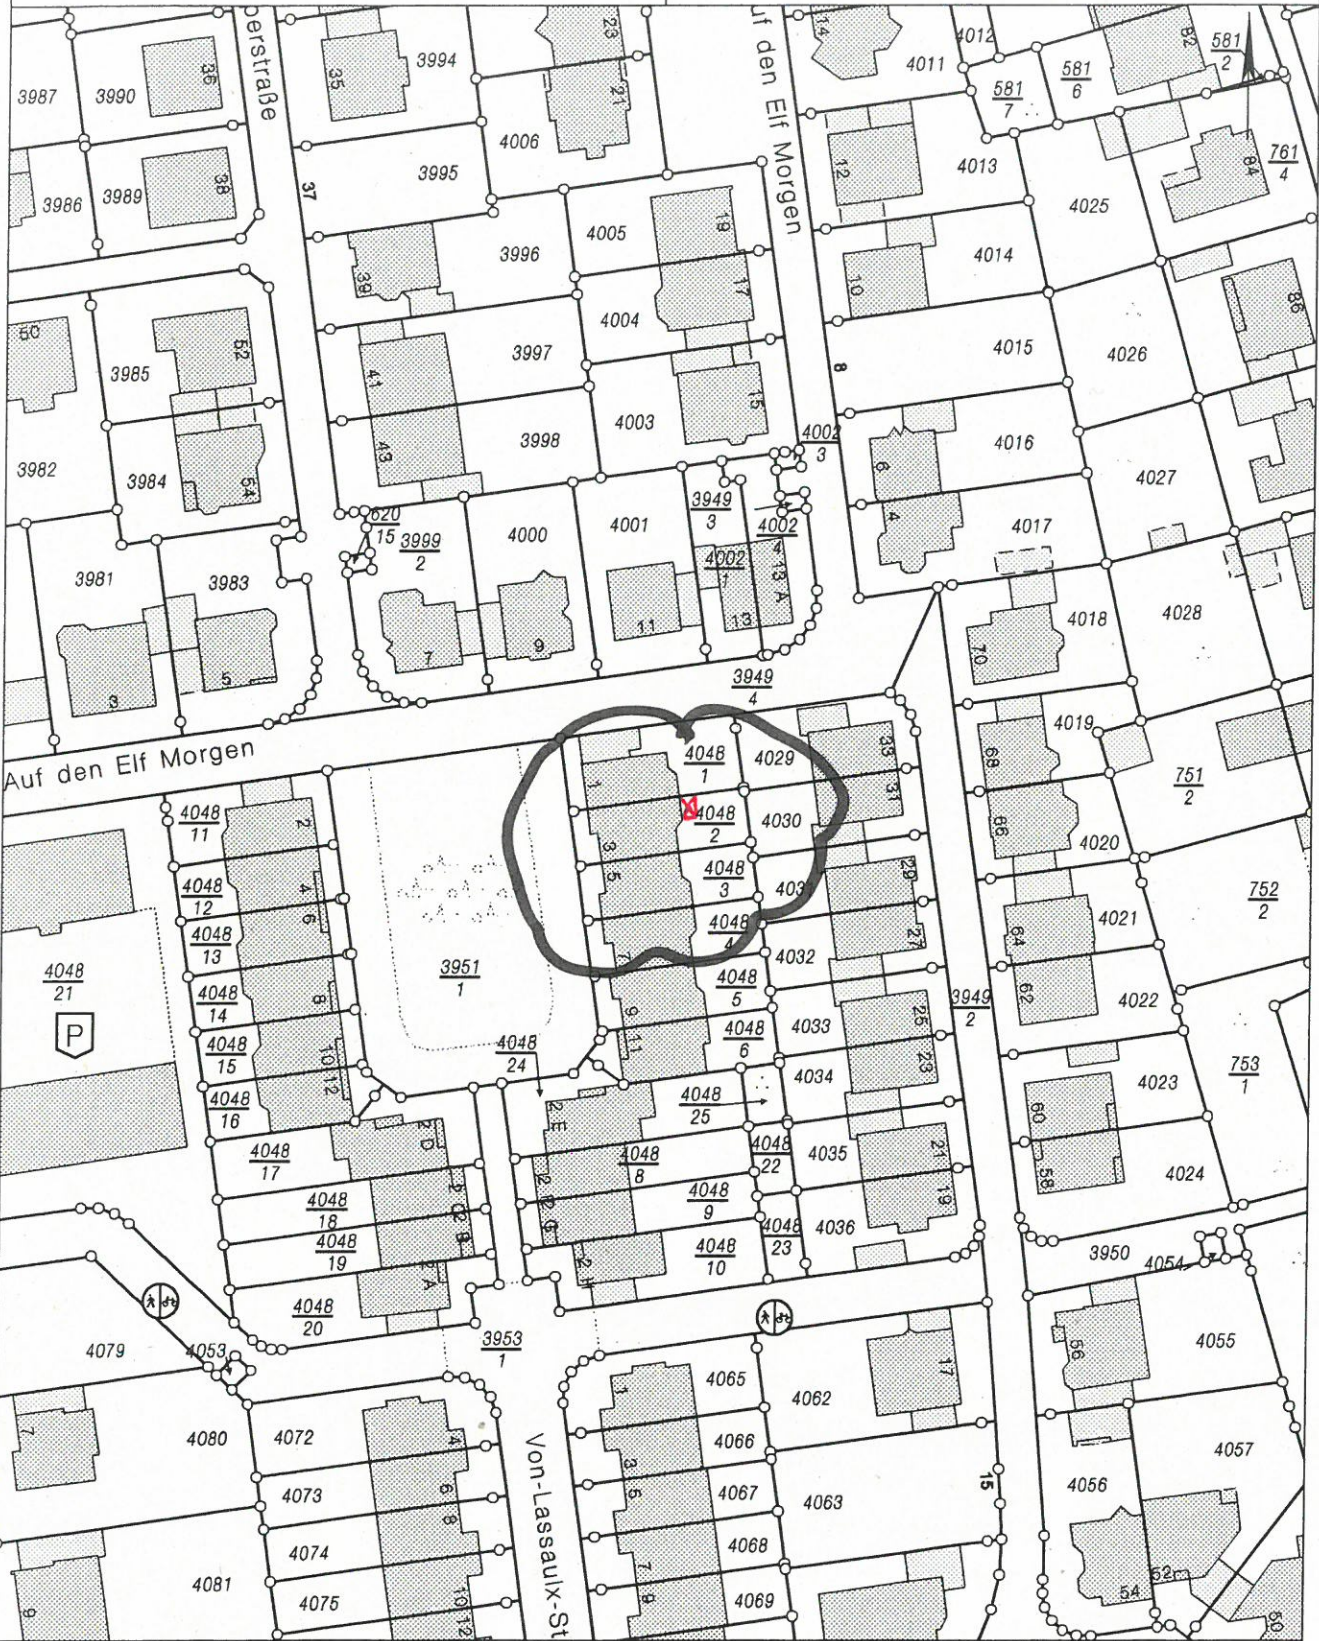

Basiskarte: Liegenschaftskarte der Vermessungs- und Katasterverwaltung. - Die Geschossangaben entsprechen nicht der Definition Vollgeschoss nach Landesbauordnung. Vervielfältigungen für eigene, nicht gewerbliche Zwecke zugelassen. Vervielfältigungen für andere Zwecke, Veröffentlichungen oder deren Weitergabe an Dritte nur mit Genehmigung.

X Wintergarten


**Stadtverwaltung Koblenz**  
 -- nur für den internen Gebrauch --

k6303m2

NRA14A1142

Gemarkung: Güls  
 Flur : 3  
 Flurstück : 4048/2  
 ungefährer Maßstab: 1 : 500

02.06.2016

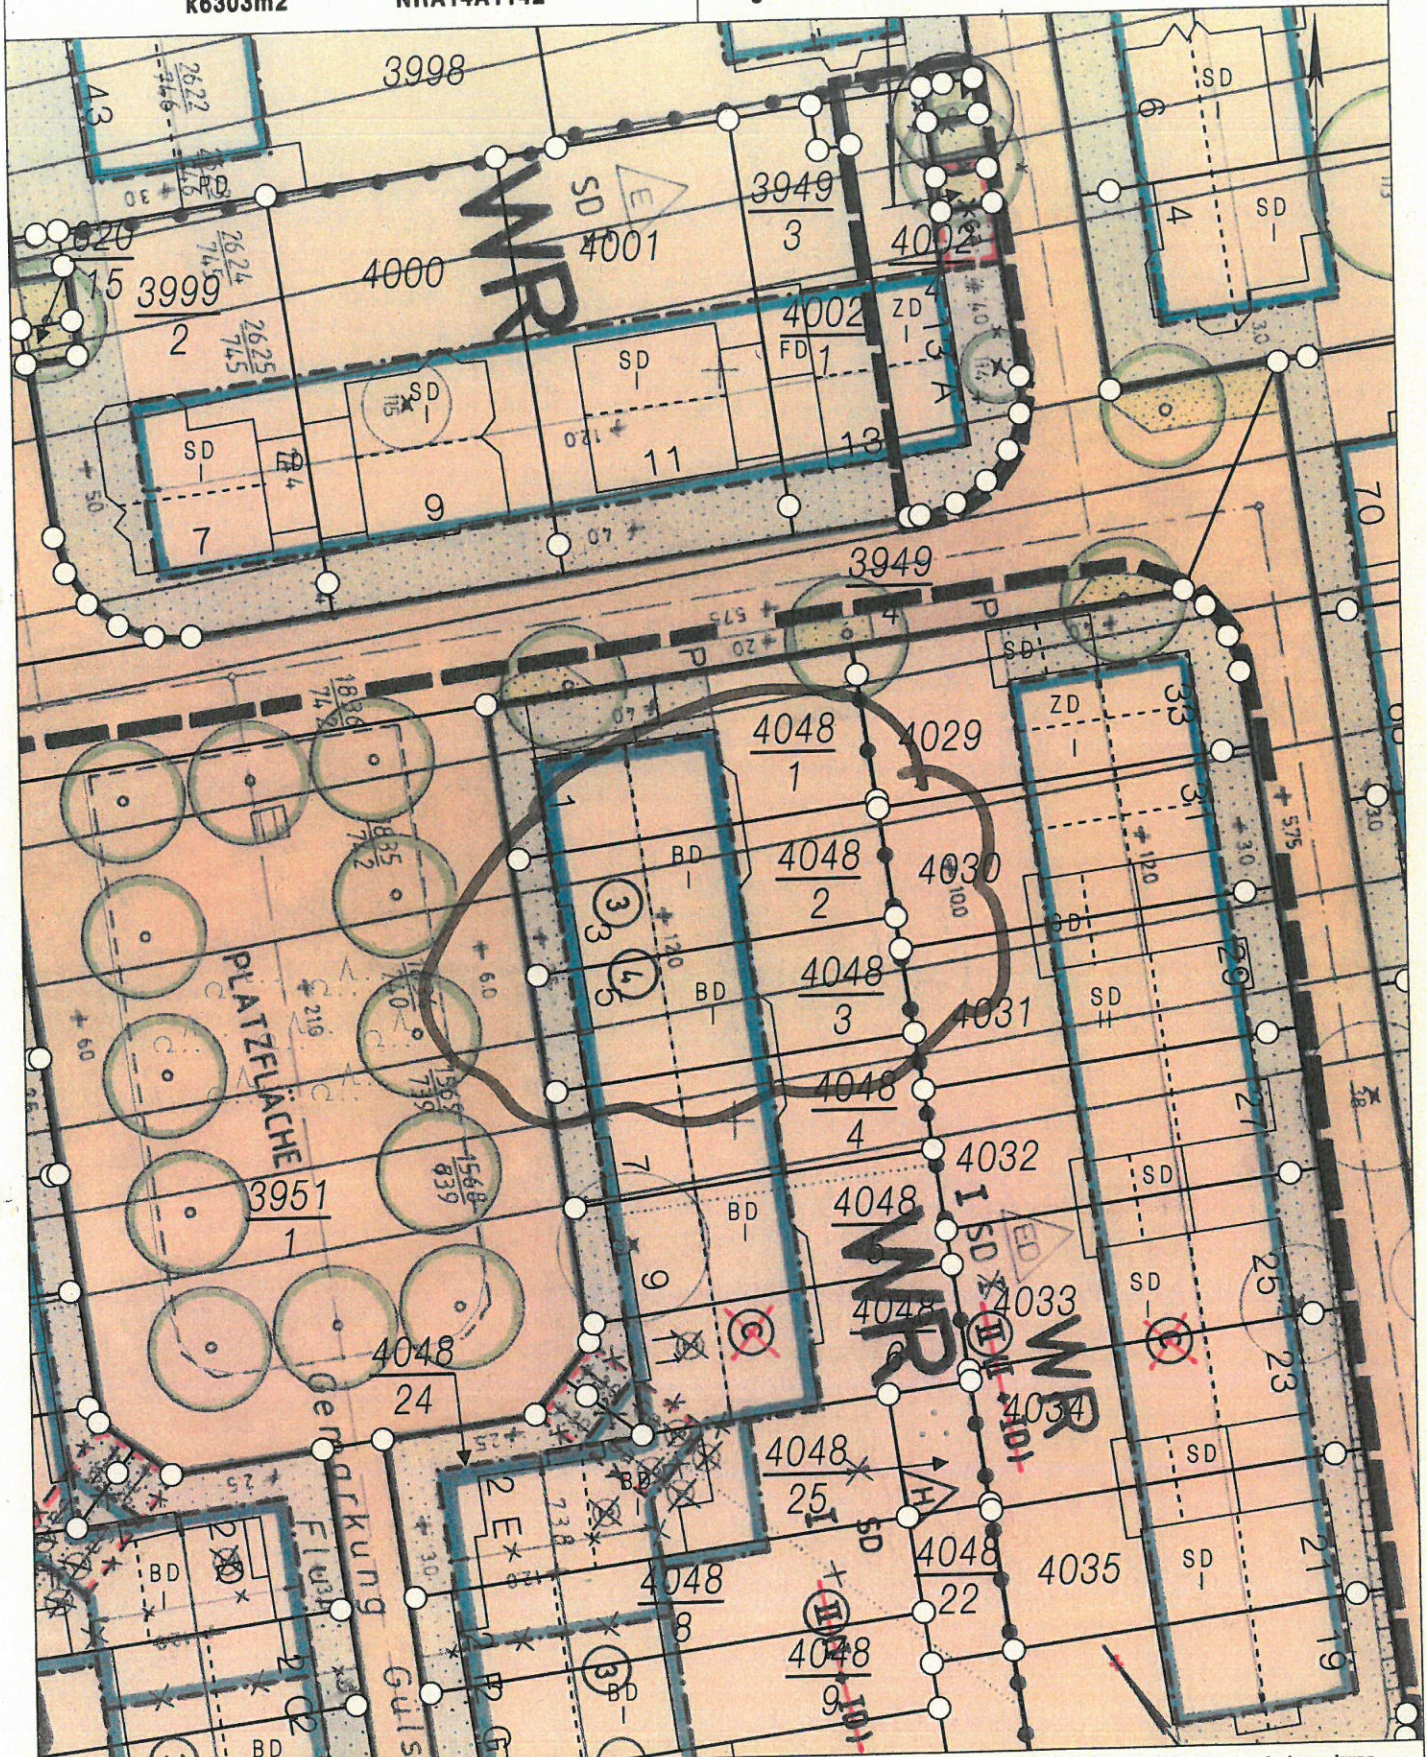



Basiskarte: Liegenschaftskarte der Vermessungs- und Katasterverwaltung. - Die Geschossangaben entsprechen nicht der Definition Vollgeschoss nach Landesbauordnung.  
 Vervielfältigungen für eigene, nicht gewerbliche Zwecke zugelassen. Vervielfältigungen für andere Zwecke, Veröffentlichungen oder deren Weitergabe an Dritte nur mit Genehmigung.

Mit der geplanten Baumaßnahme sind wir als  
betroffene Nachbarn einverstanden:

Fam. Reimann, Von-Lascelle-Platz 1

20.05.16

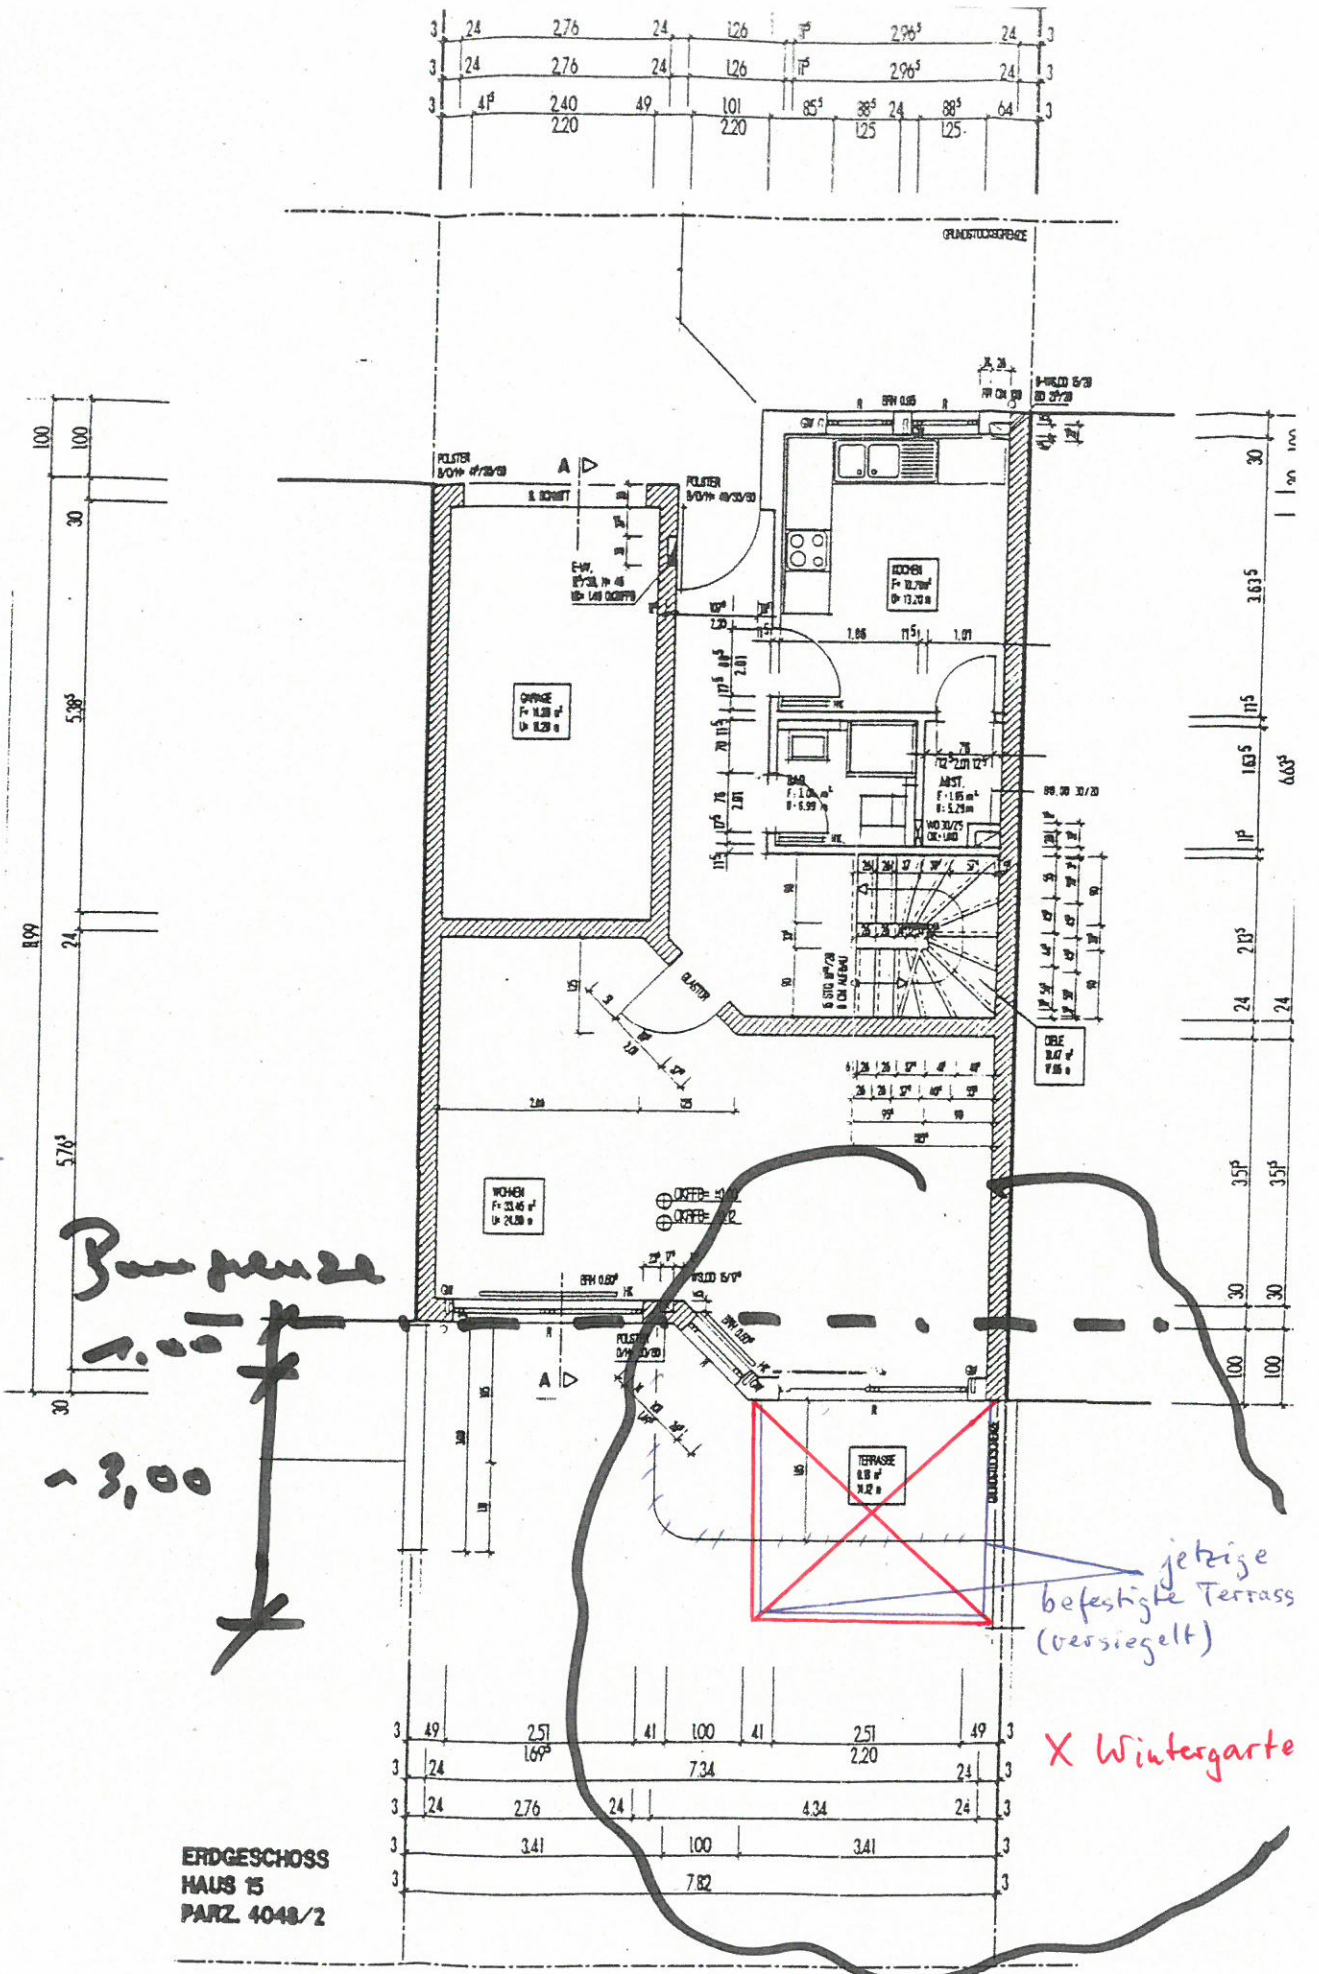


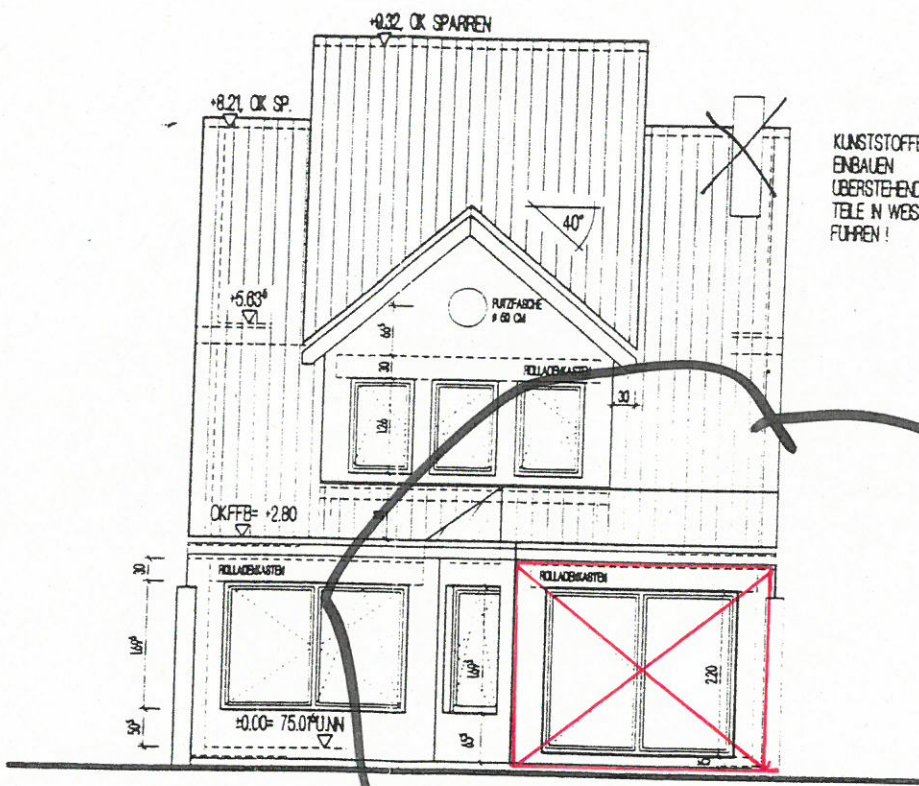

KUNSTSTOFFFENSTER  
 EINBAUEN  
 ÜBERSTEHENDE  
 TEILE IN WEISS AUS-  
 FÜHREN!

X Wintergarten

ANSICHT VON OSTEN

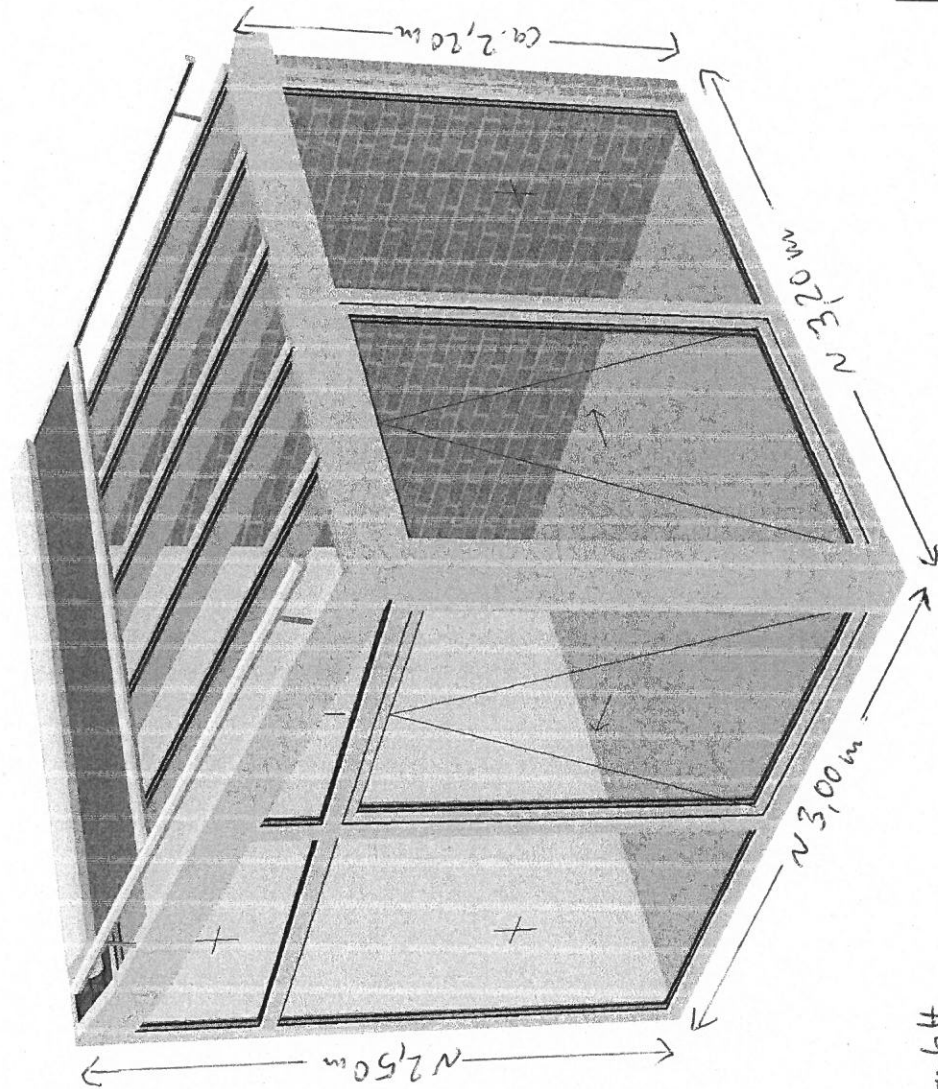

Entwurf der  
 Fa. Günther Wintergarten GmbH  
 Gewerbepark 1  
 56587 Oberaden

VISUS 3D Wintergarten Software	
Nr.	Datum
	17.05.2016
Angefertigt von	
Bezeichnung	
Bemerkung	