

# Stadtverwaltung Koblenz

-- nur für den internen Gebrauch --

K663006

NRA14A1602


Gemarkung: Moselweiß

Flur : 5

Flurstück : 154/6

ungefährer Maßstab: 1 : 100

07.02.2017

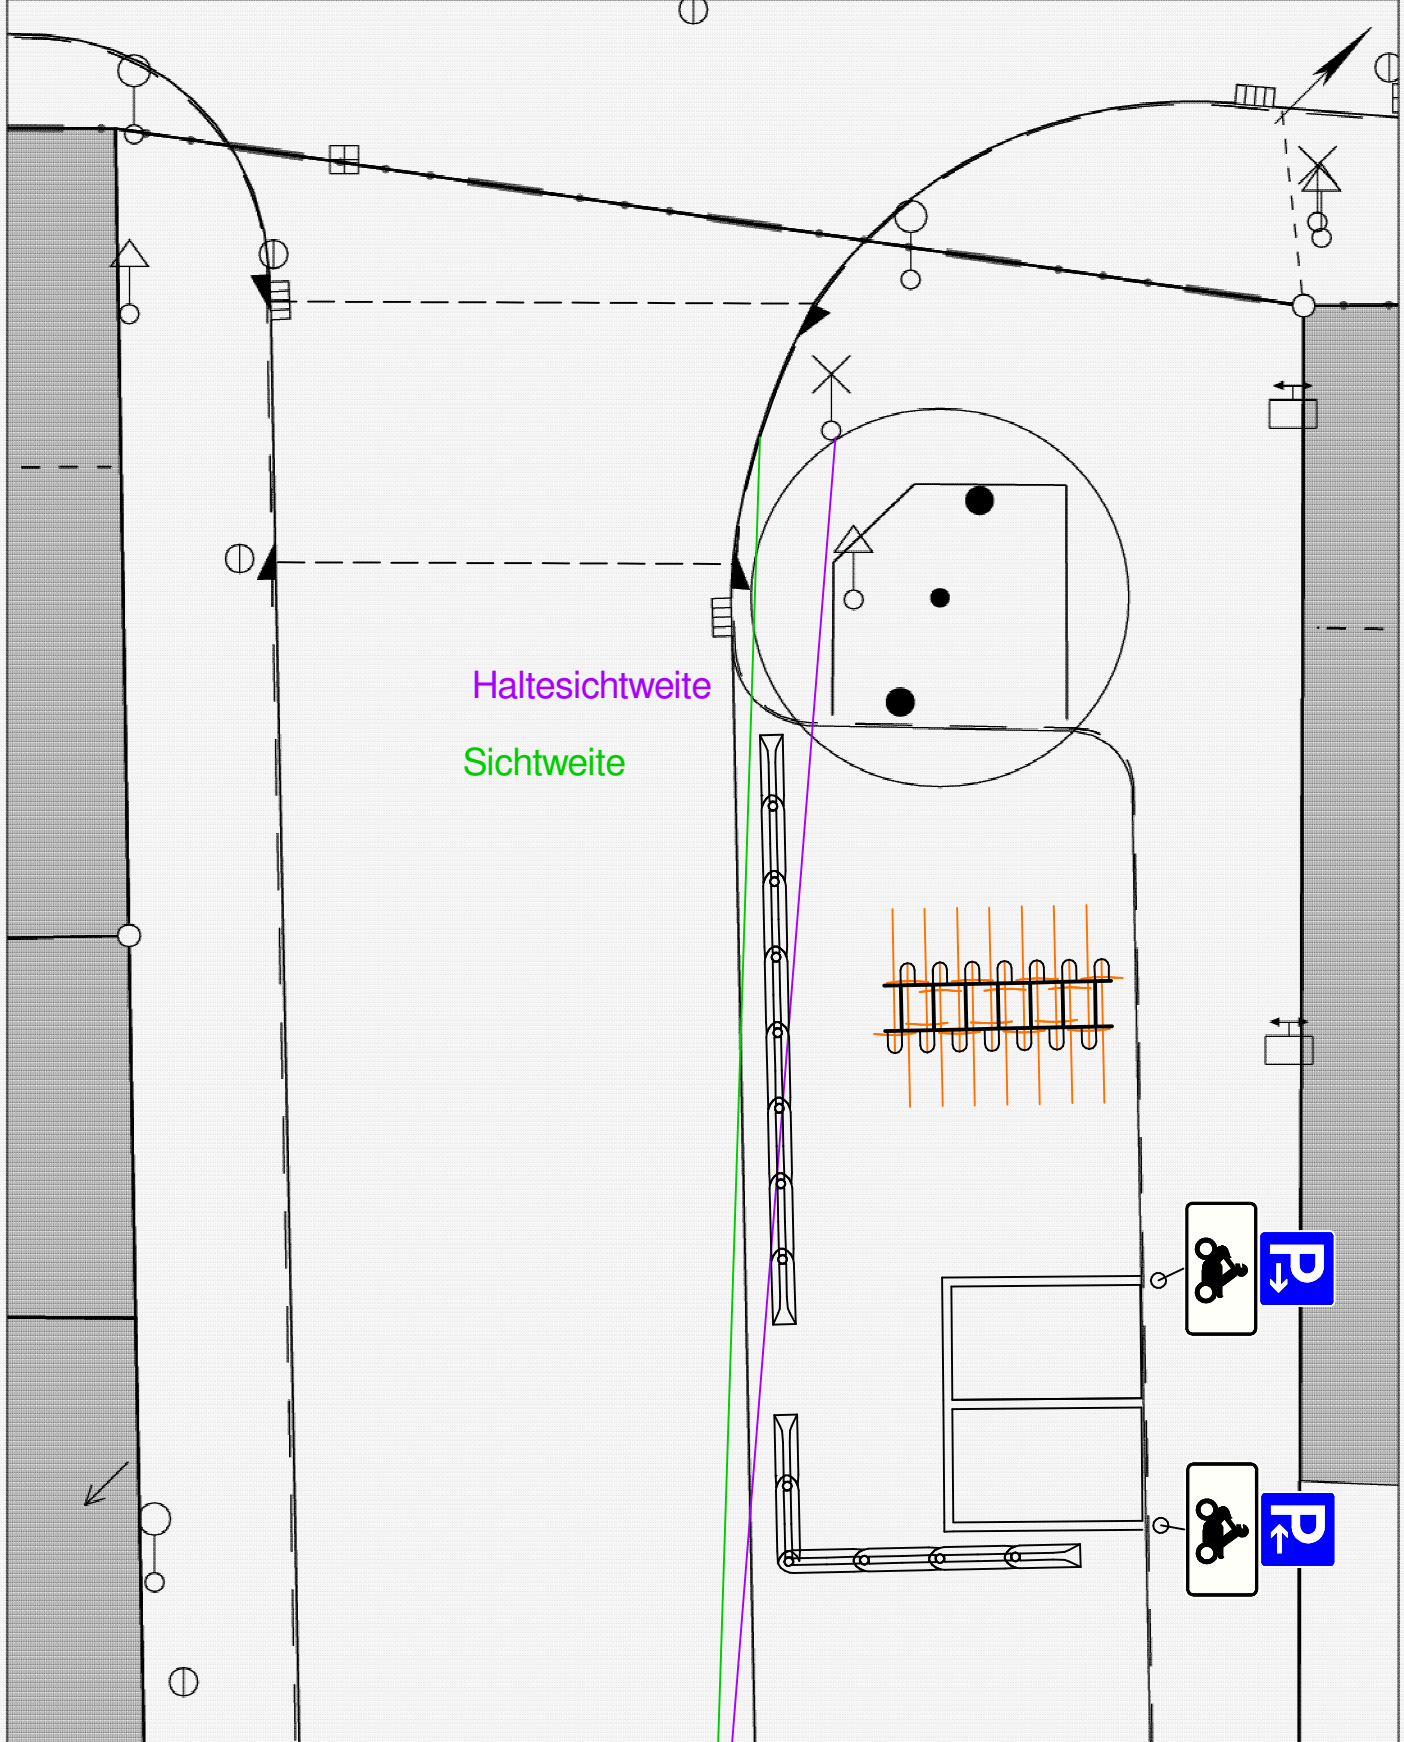

Basiskarte: Liegenschaftskarte der Vermessungs- und Katasterverwaltung. - Die Geschossangaben entsprechen nicht der Definition Vollgeschoss nach Landesbauordnung. Vervielfältigungen für eigene, nicht gewerbliche Zwecke zugelassen. Vervielfältigungen für andere Zwecke, Veröffentlichungen oder deren Weitergabe an Dritte nur mit Genehmigung.