



Stadtverwaltung Koblenz  
-- nur für den internen Gebrauch --

K6303M4

NRA14A1141


Gemarkung: Koblenz

Flur : 17

Flurstück : 8/584

ungefährer Maßstab: 1 : 500

08.11.2016

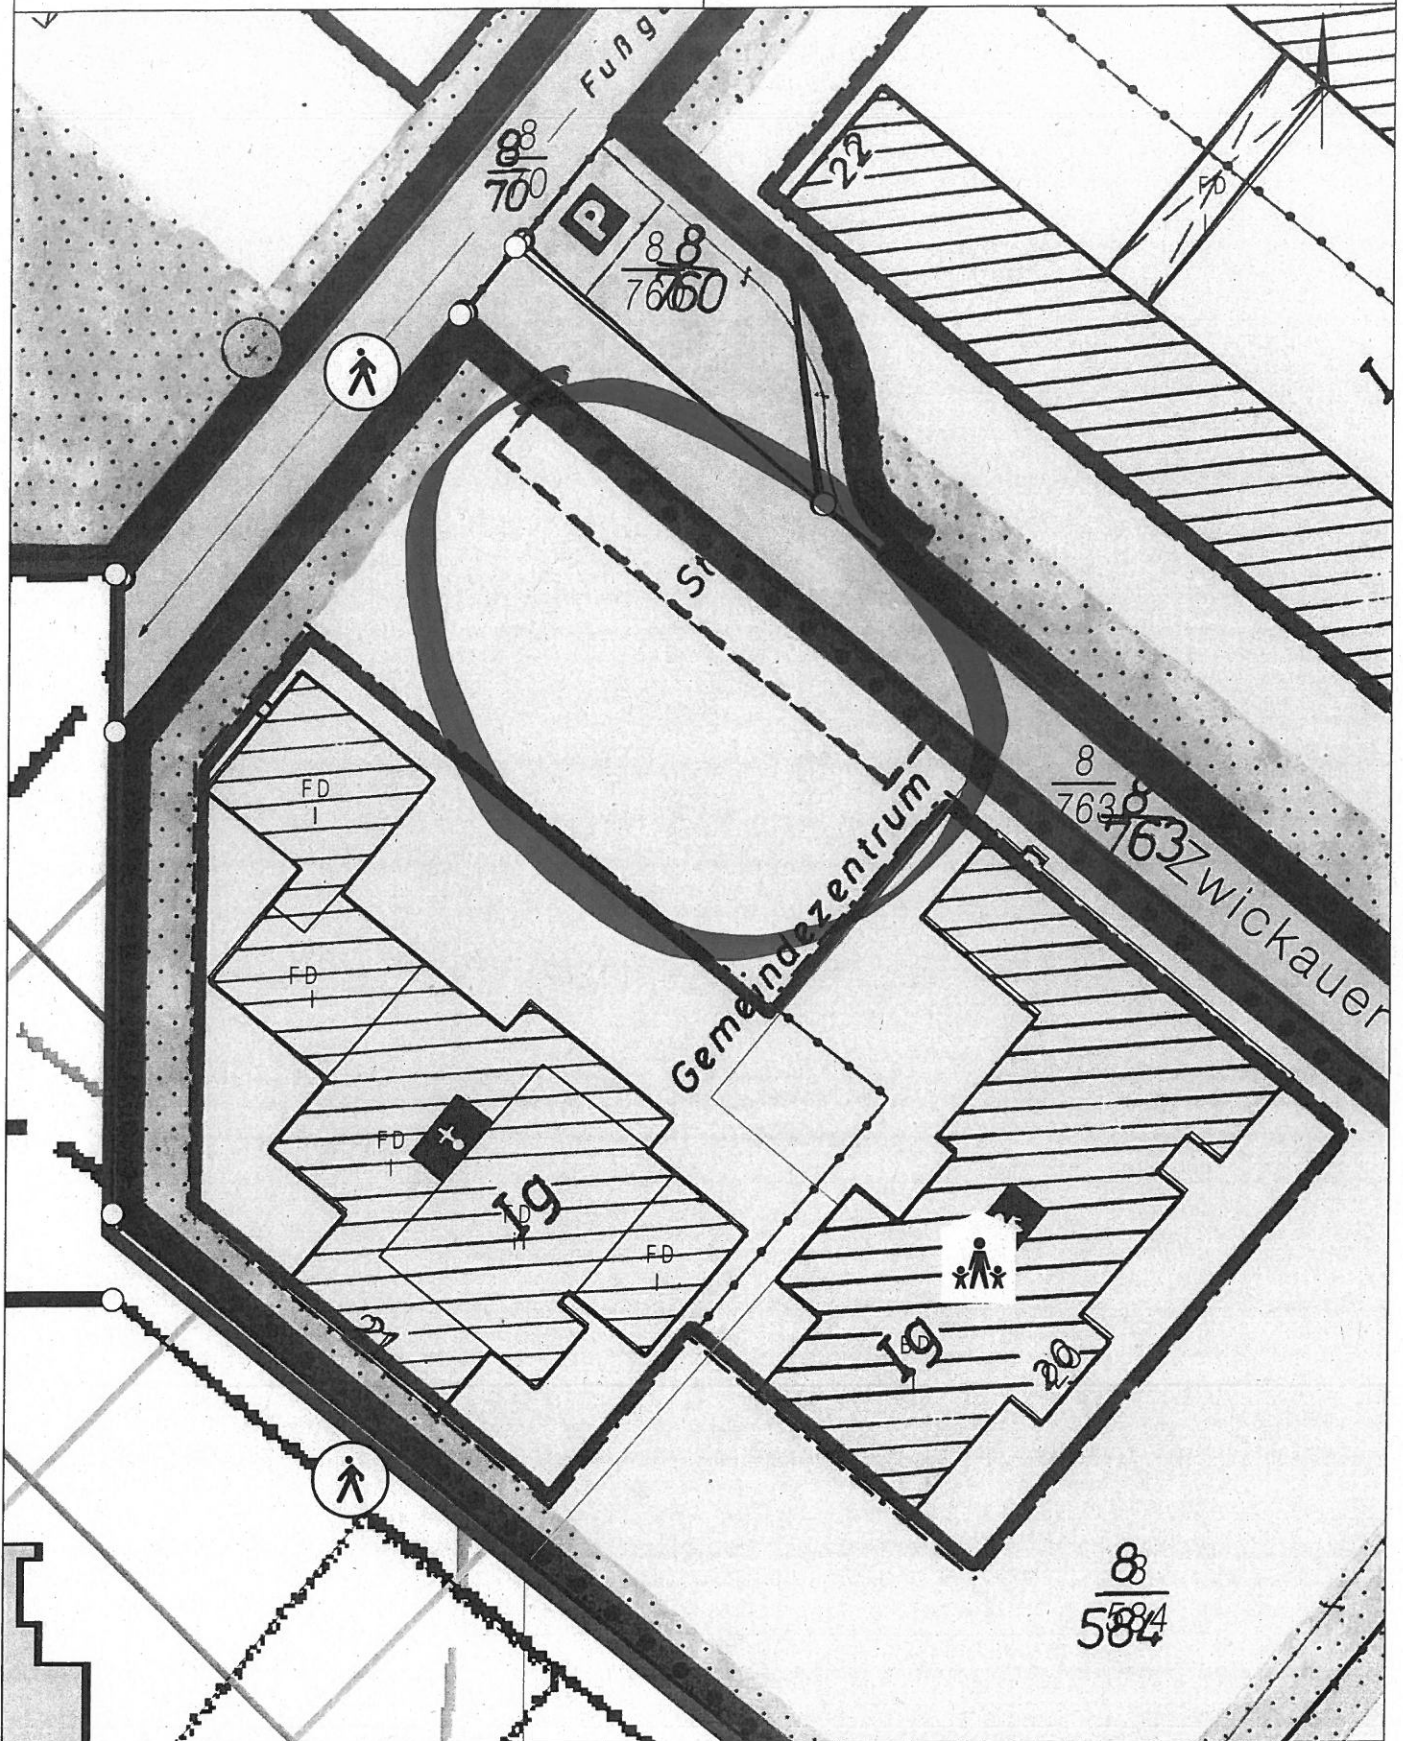

Basiskarte: Liegenschaftskarte der Vermessungs- und Katasterverwaltung. - Die Geschossangaben entsprechen nicht der Definition Vollgeschoss nach Landesbauordnung.  
Vervielfältigungen für eigene, nicht gewerbliche Zwecke zugelassen. Vervielfältigungen für andere Zwecke, Veröffentlichungen oder deren Weitergabe an Dritte nur mit Genehmigung.

B PLAN 71d

