

Stadtverwaltung Koblenz
 -- nur für den internen Gebrauch --

K6303M4 NRA14A1141


Gemarkung: Koblenz

Flur : 10

Flurstück : 190/3

ungefährer Maßstab: 1 : 500

14.07.2016

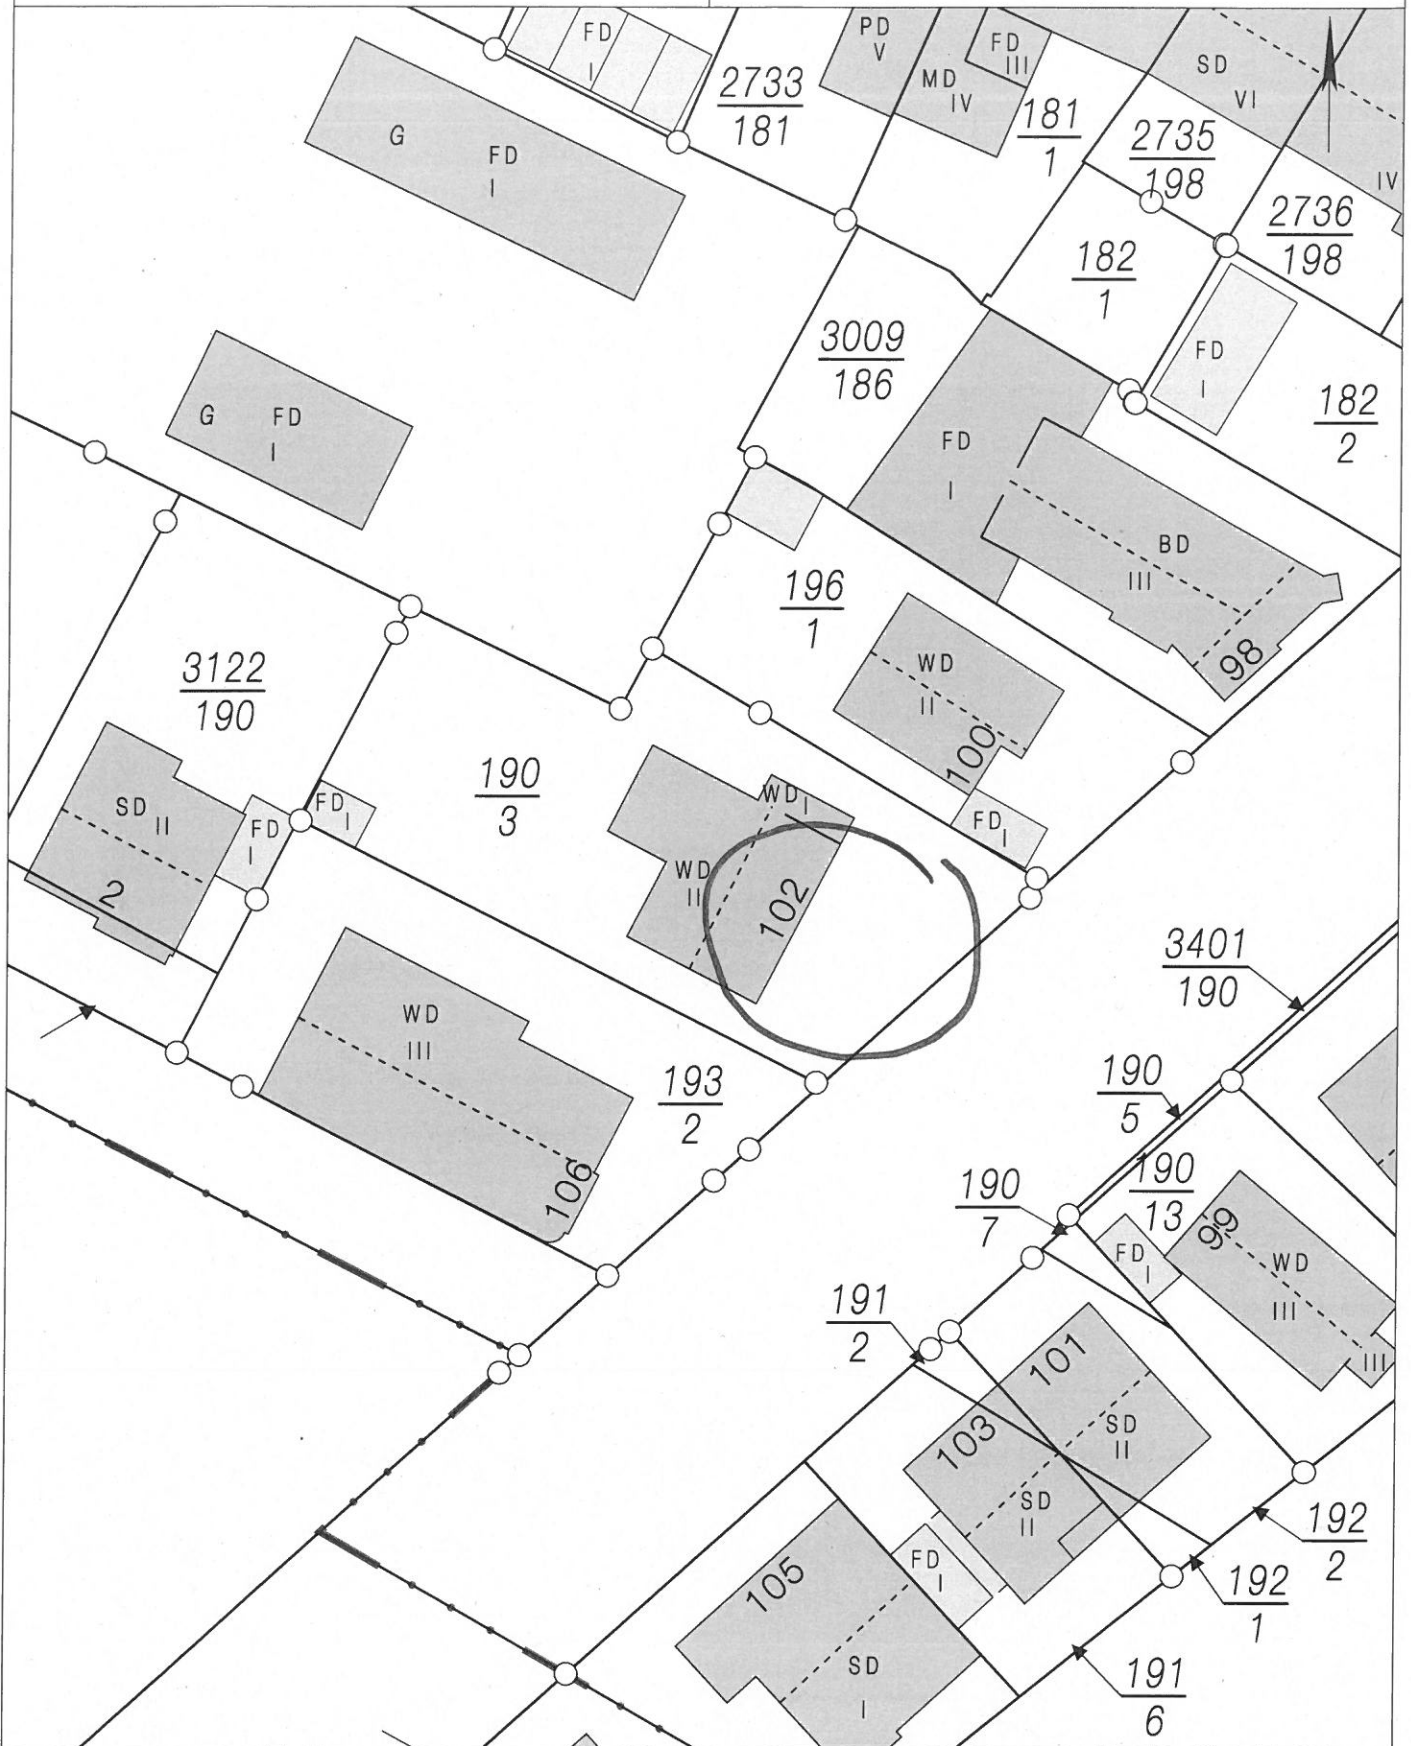


Basiskarte: Liegenschaftskarte der Vermessungs- und Katasterverwaltung. - Die Geschossangaben entsprechen nicht der Definition Vollgeschoss nach Landesbauordnung. Vervielfältigungen für eigene, nicht gewerbliche Zwecke zugelassen. Vervielfältigungen für andere Zwecke, Veröffentlichungen oder deren Weitergabe an Dritte nur mit Genehmigung.


Planung

STALPLATZ
NEU

Gehweg

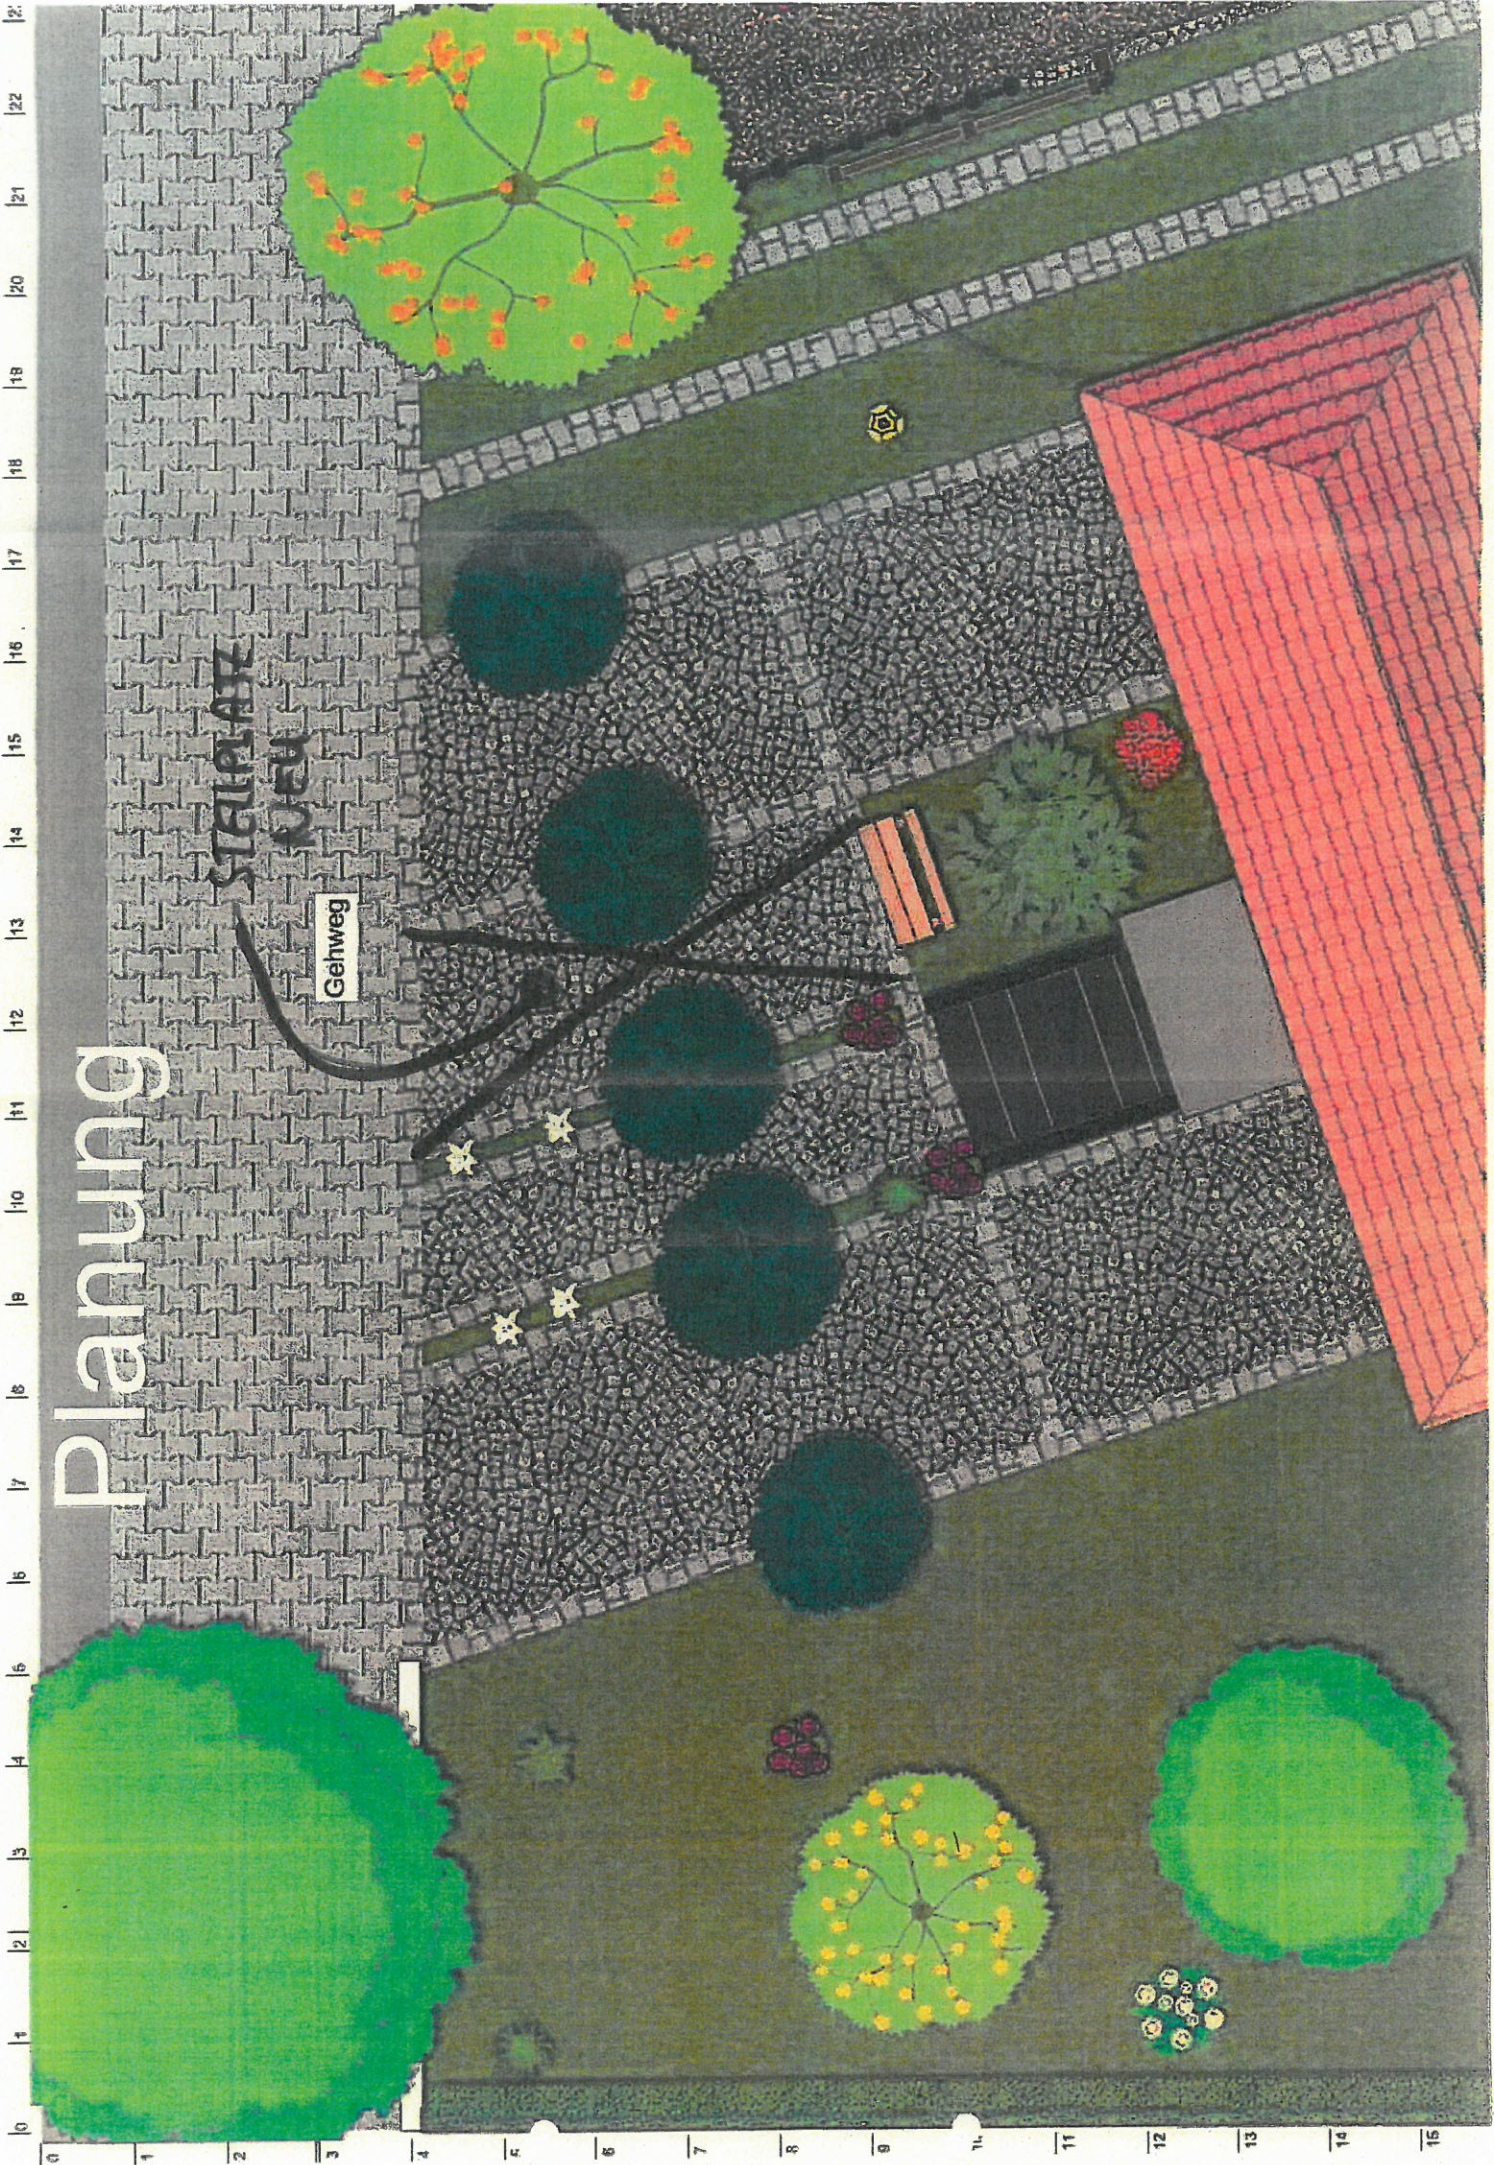

Jetziger Zustand

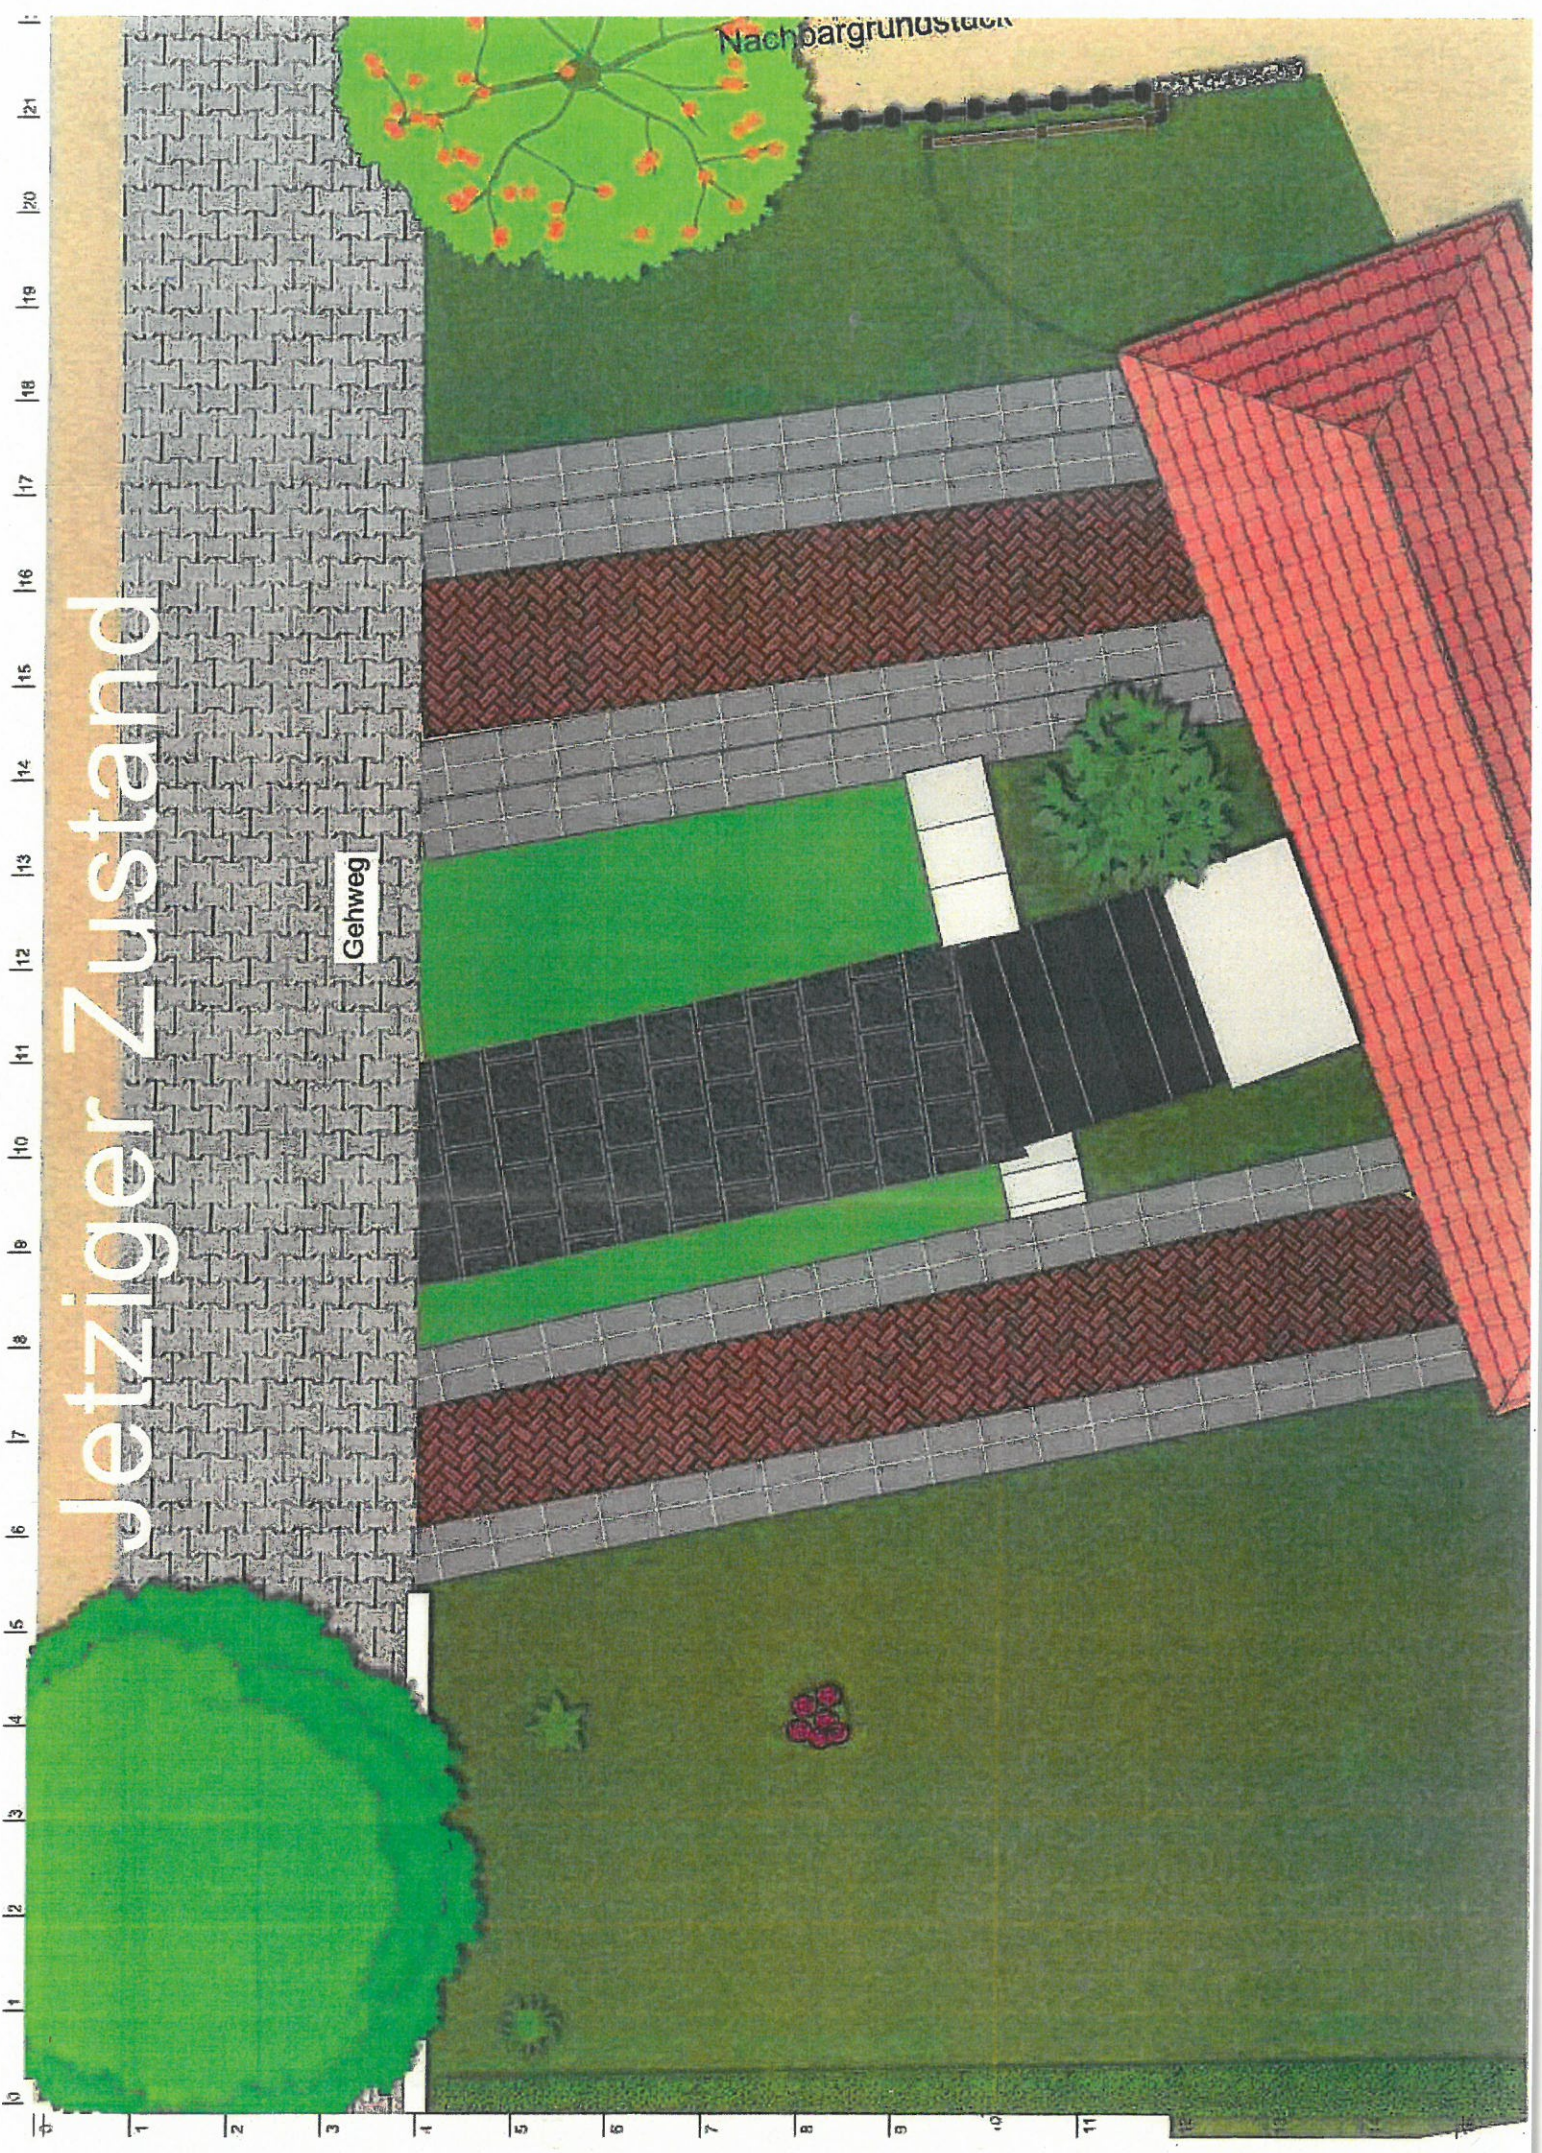

Gehweg

Nachbargrundstück

0 1 2 3 4 5 6 7 8 9 10 11 12 13 14 15 16 17 18 19 20 21

1 2 3 4 5 6 7 8 9 10 11