


Übersichtslageplan Kanalerneuerung Lerchenweg

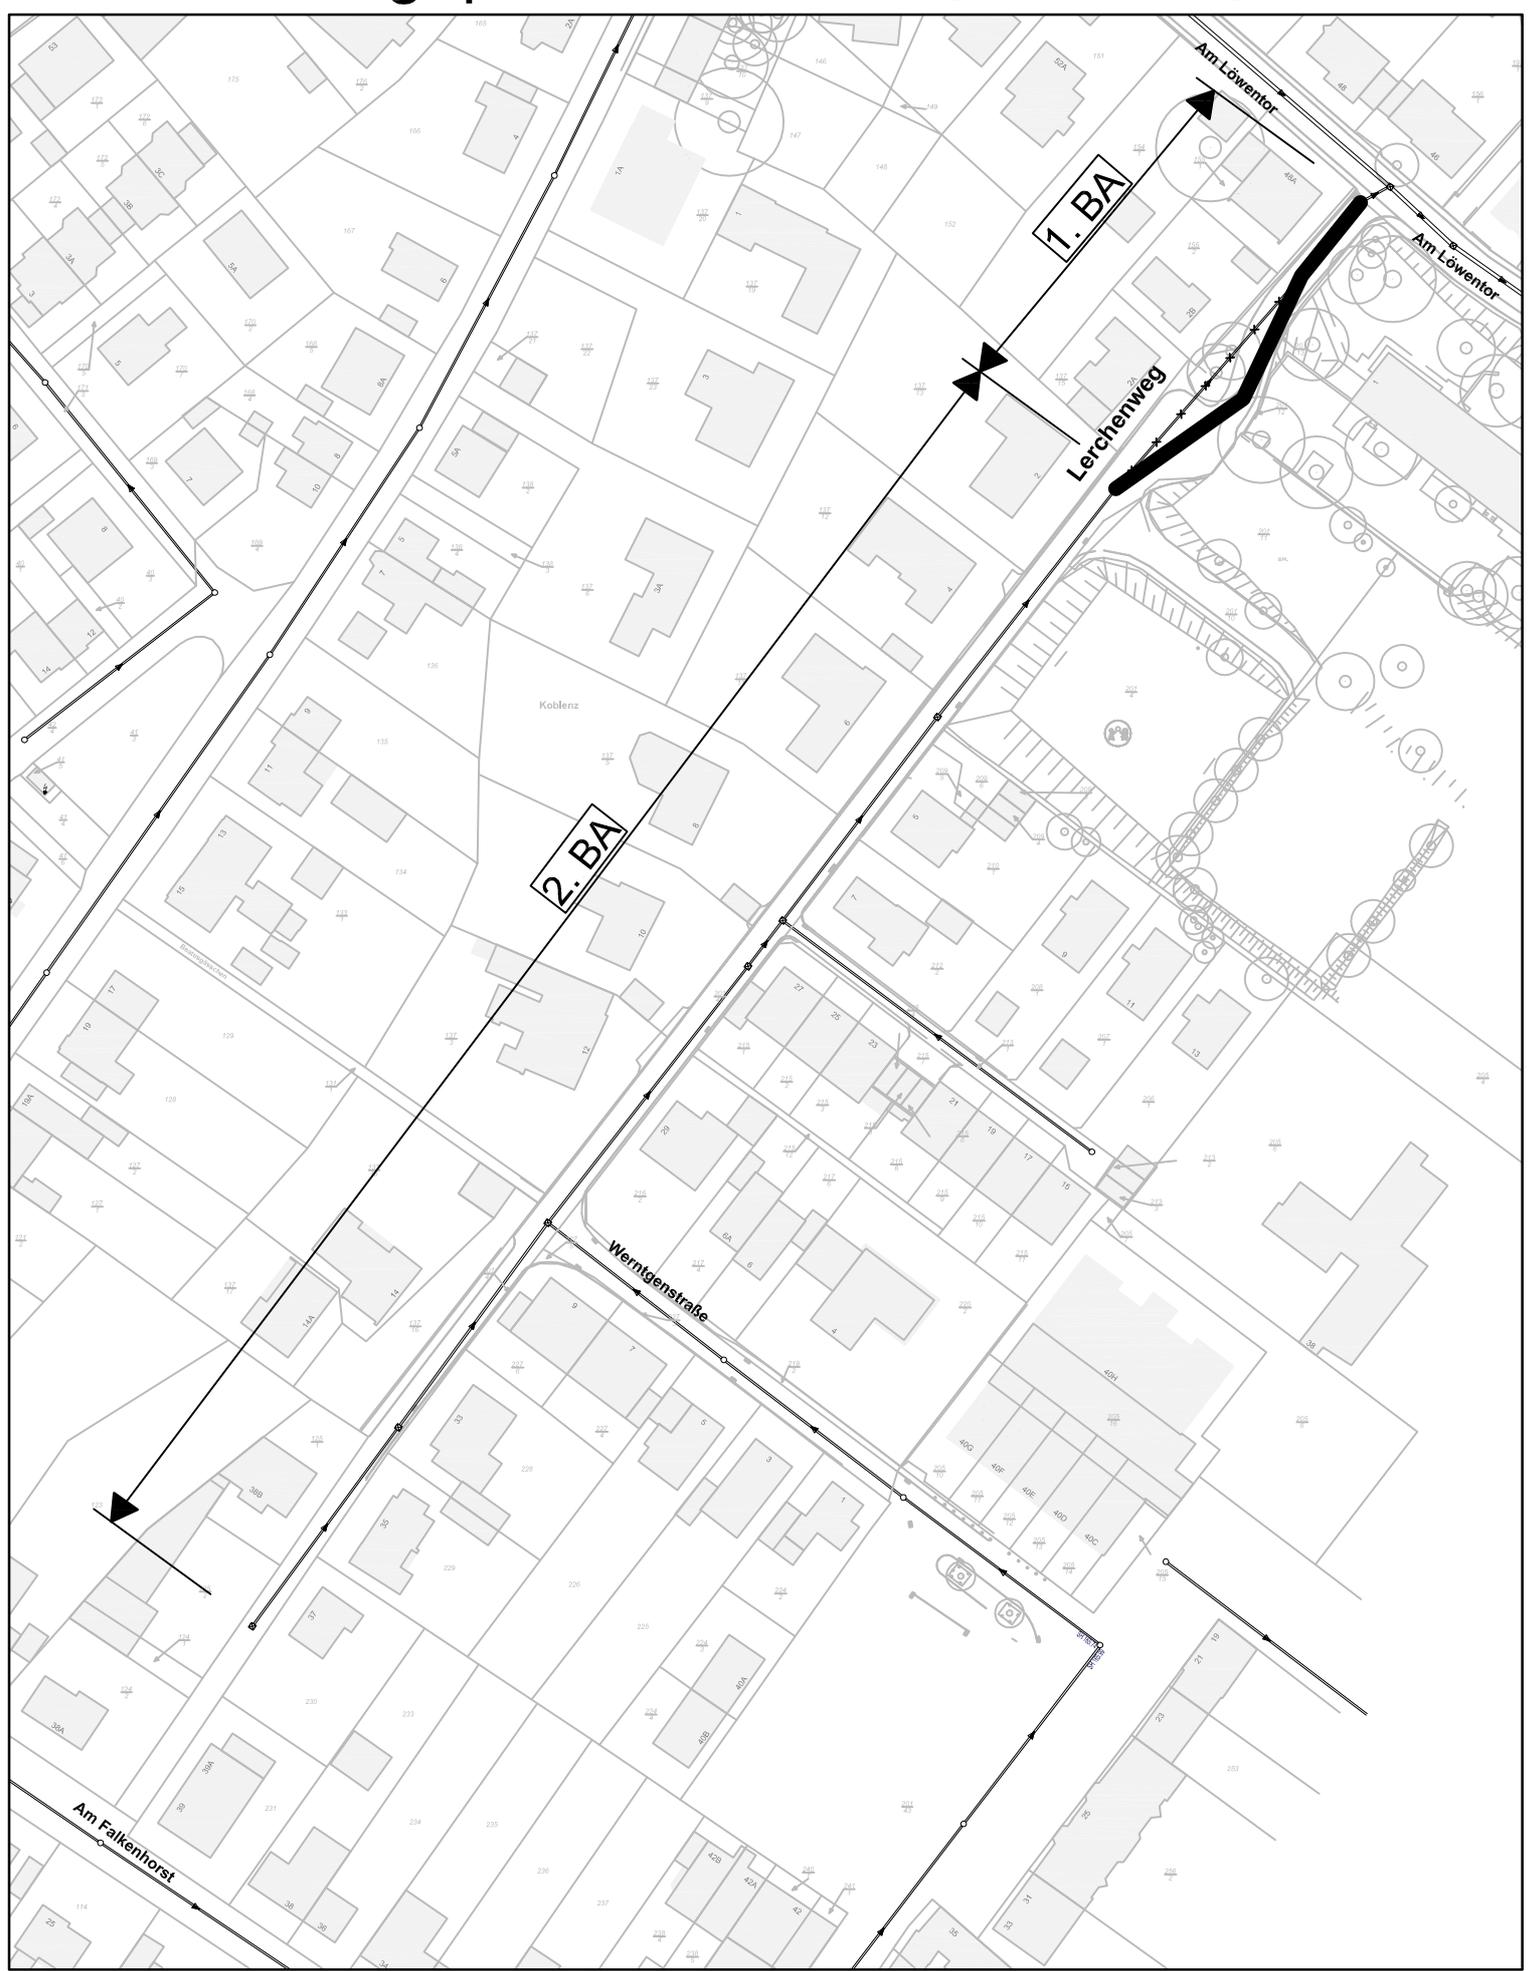

Erneuerung MW-Kanal