

Stadtverwaltung Koblenz
-- nur für den internen Gebrauch --

K616202

NRA14A1140


Gemarkung: Neuendorf

Flur : 14

Flurstück : 94/9

ungefährer Maßstab: 1 : 1000

29.03.2017

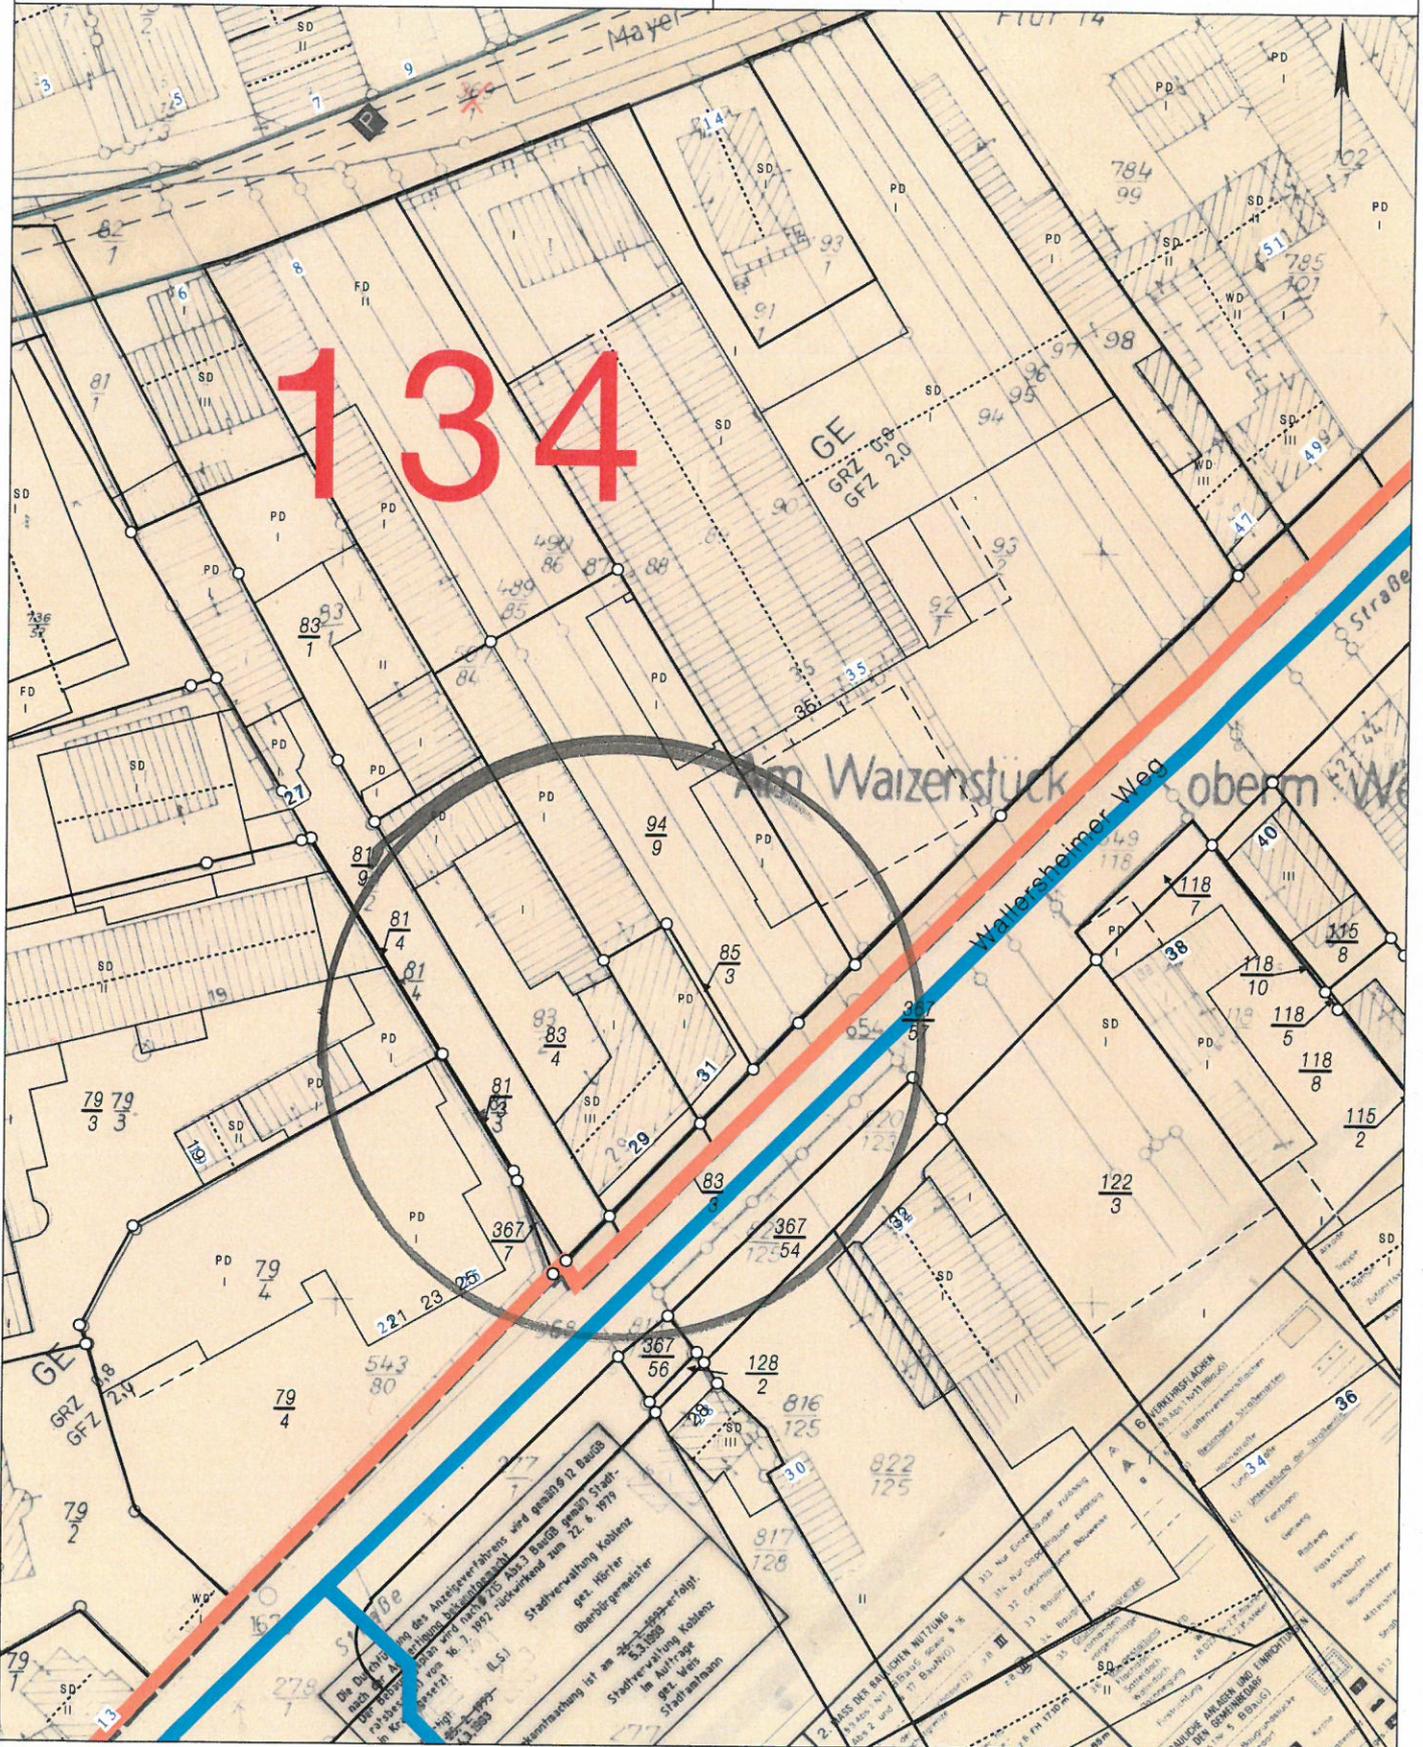

Basiskarte: Liegenschaftskarte der Vermessungs- und Katasterverwaltung. - Die Geschossangaben entsprechen nicht der Definition Vollgeschoss nach Landesbauordnung. Vervielfältigungen für eigene, nicht gewerbliche Zwecke zugelassen. Vervielfältigungen für andere Zwecke, Veröffentlichungen oder deren Weitergabe an Dritte nur mit Genehmigung.

Auszug aus den Geobasisinformationen

Liegenschaftskarte



Rheinland-Pfalz

VERMESSUNGS- UND
KATASTERAMT
OSTEIFEL-HUNSÜCK


Hergestellt am 07.04.2016

Flurstück: 853
Flur: 14
Gemarkung: Neuendorf

Gemeinde: Koblenz
Landkreis: Stadt Koblenz

Eintrag
Eing.: 30. Jan. 2017


Am Wasserturm 5a
56727 Mayen

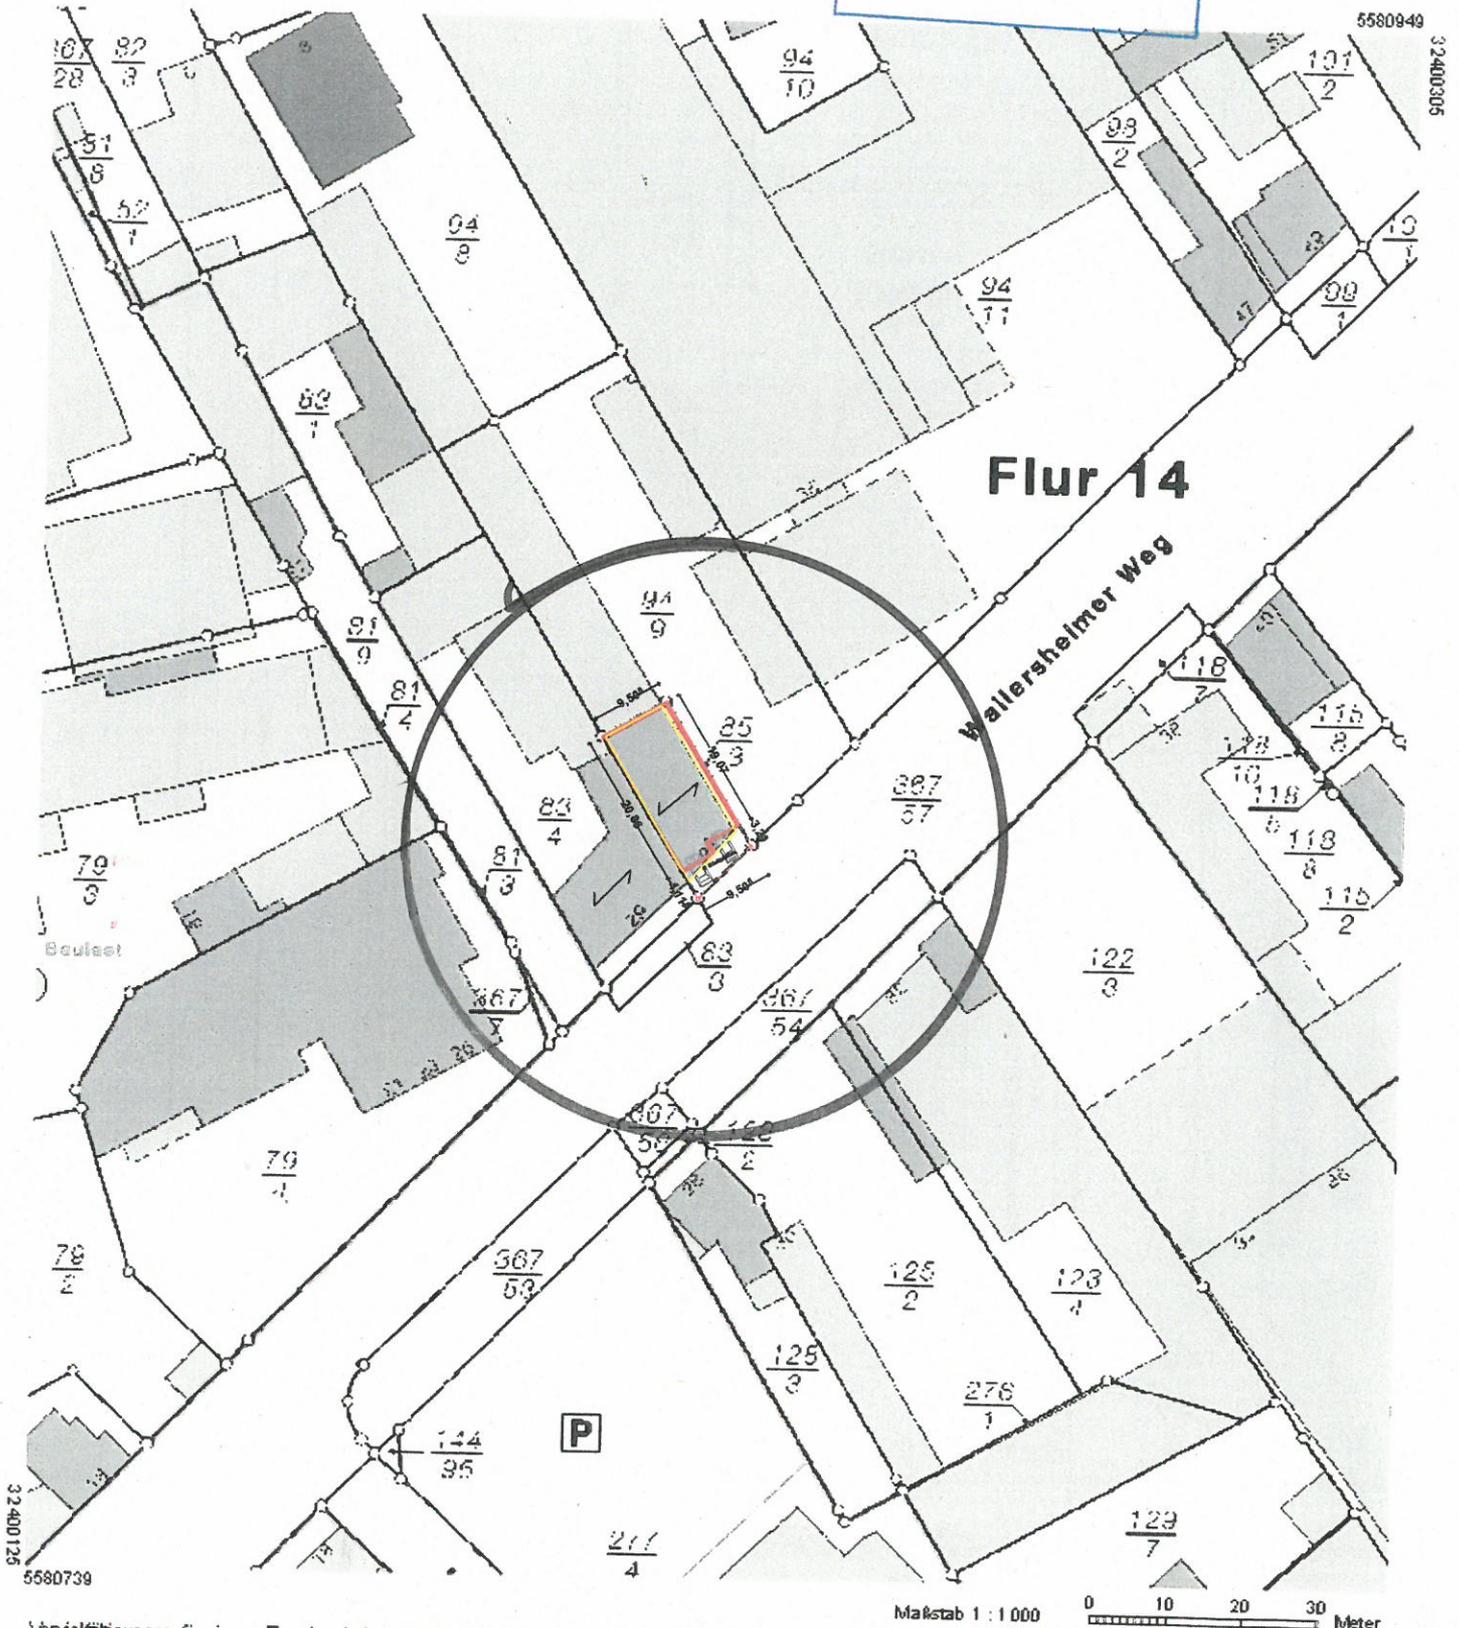

Vervielfältigungen für eigene Zwecke sind zugelassen. Eine unmittelbare oder mittelbare Vermessung, Umwandlung oder Veröffentlichung der Geobasisinformationen bedarf der Zustimmung der zuständigen Vermessungs- und Katasterbehörde (§12 Landesgesetz über das amtliche Vermessungswesen).

Ausgegeben durch Notare Dr. Marc Bohr und Dr. Andree Adler
Kein amtlicher Auszug. Nur Verwendung im Rahmen der Beurkundung von Rechten an Grundstücken

Bauvoranfrage BV [REDACTED] Koblenz/Lützel

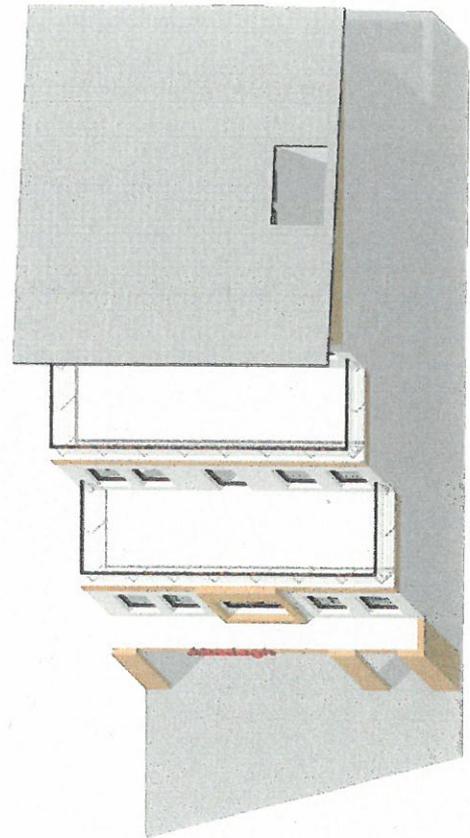


Bauaufsicht
Eing.: 30. Jan. 2017

Büro- und Geschäftshaus -3-D Modelle-

M 1:100

Bauvoranfrage BV [REDACTED]-Koblenz/Lützel

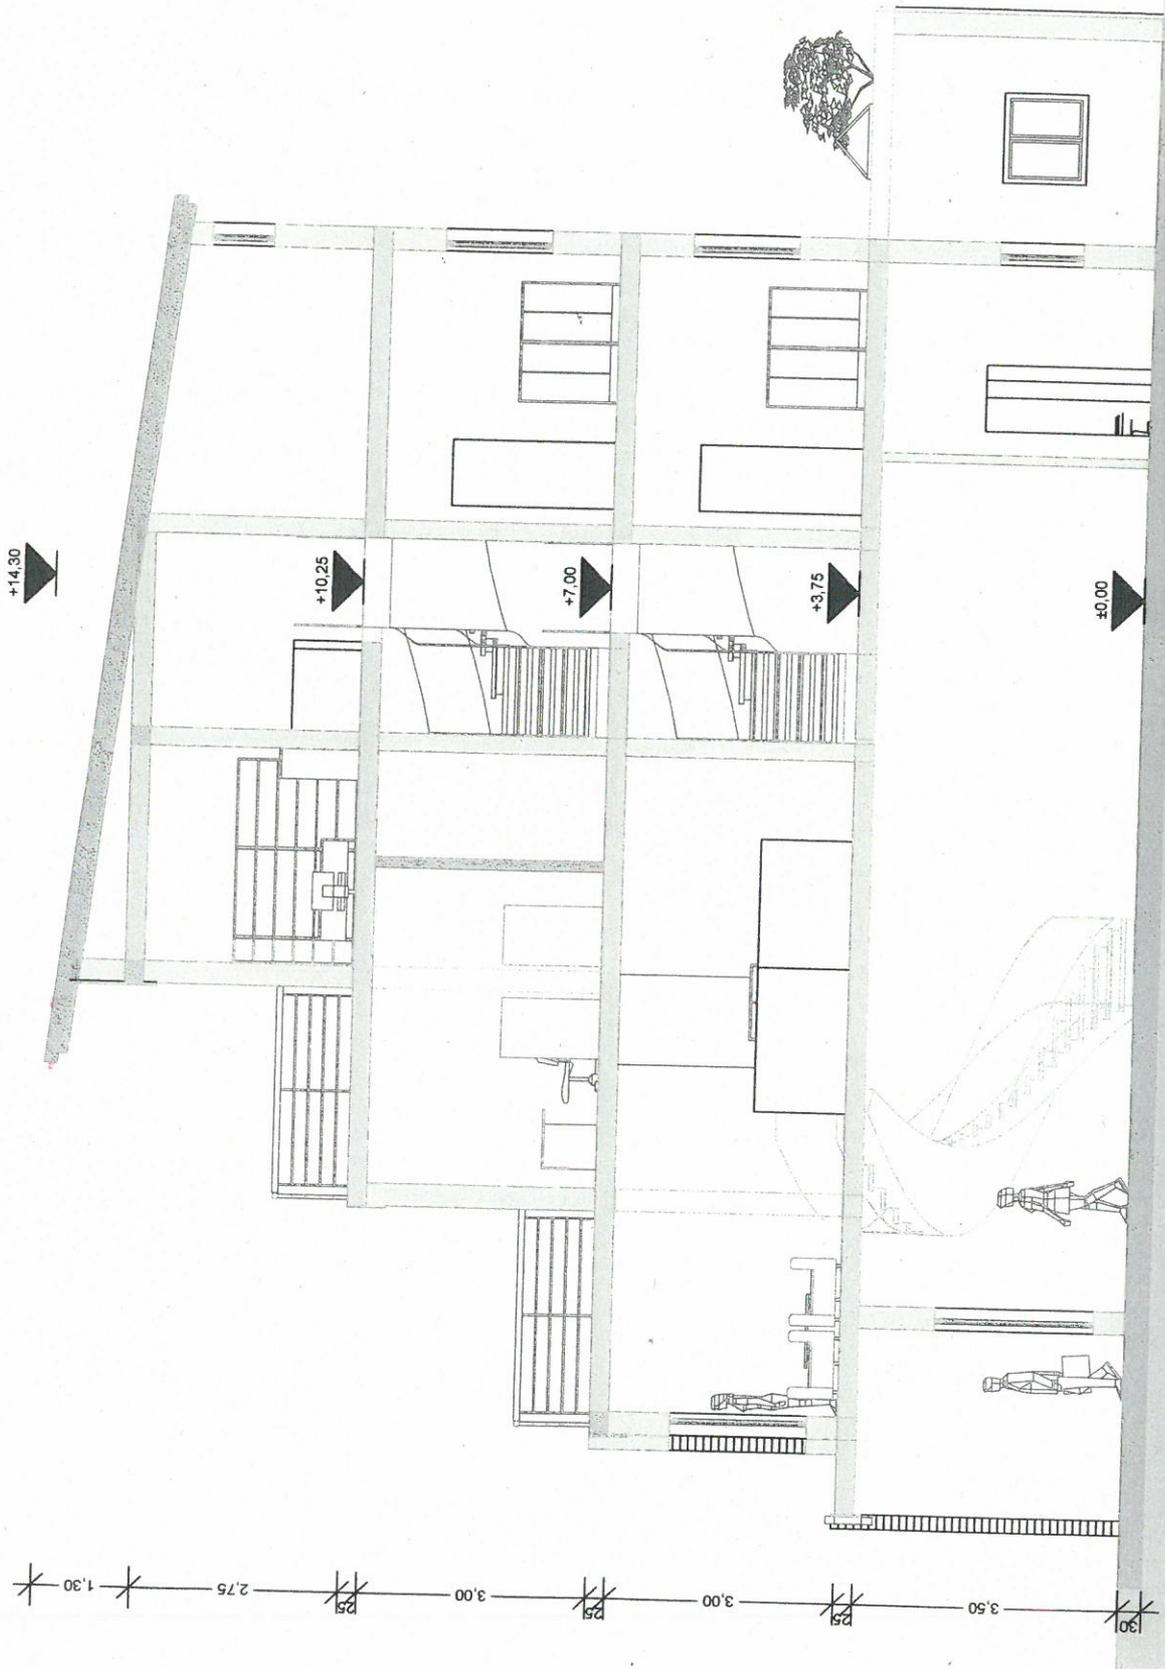

Büro- und Geschäftshaus -Schnitt A-A-

M 1:100