


Stadtverwaltung Koblenz
Amt für Stadtvermessung
und Bodenmanagement

Gemarkung: Moselweiß
Flur : 10
Flurstück : 657
ungefähre Maßstab: 1 : 250

19.10.2016

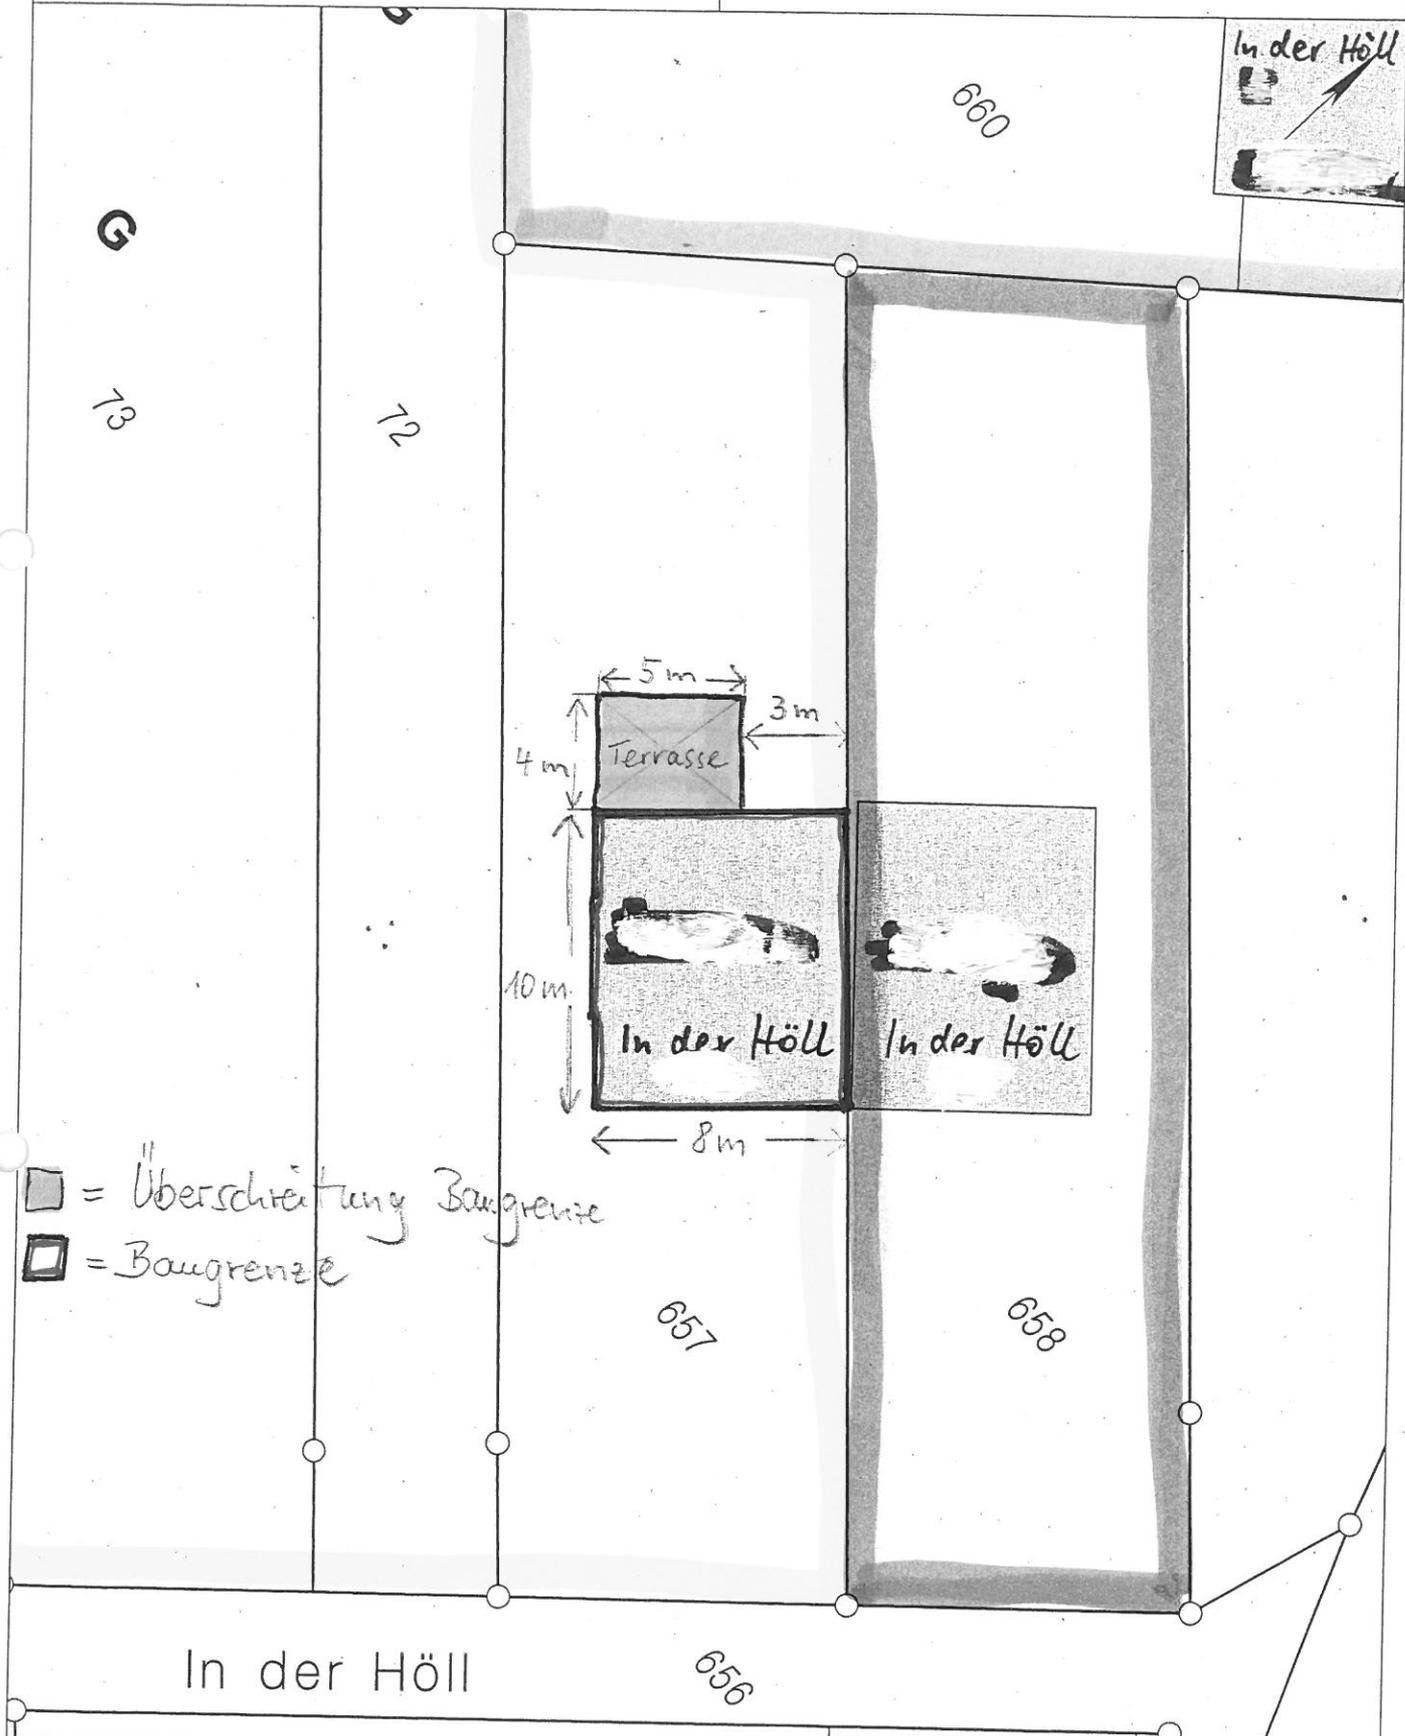

■ = Überschreitung Baugrenze
□ = Baugrenze

Stadtverwaltung Koblenz

-- nur für den internen Gebrauch --

k617009

NRA14A1122


Gemarkung:

Flur :

Flurstück :

ungefährer Maßstab: 1 : 1000

06.04.2017

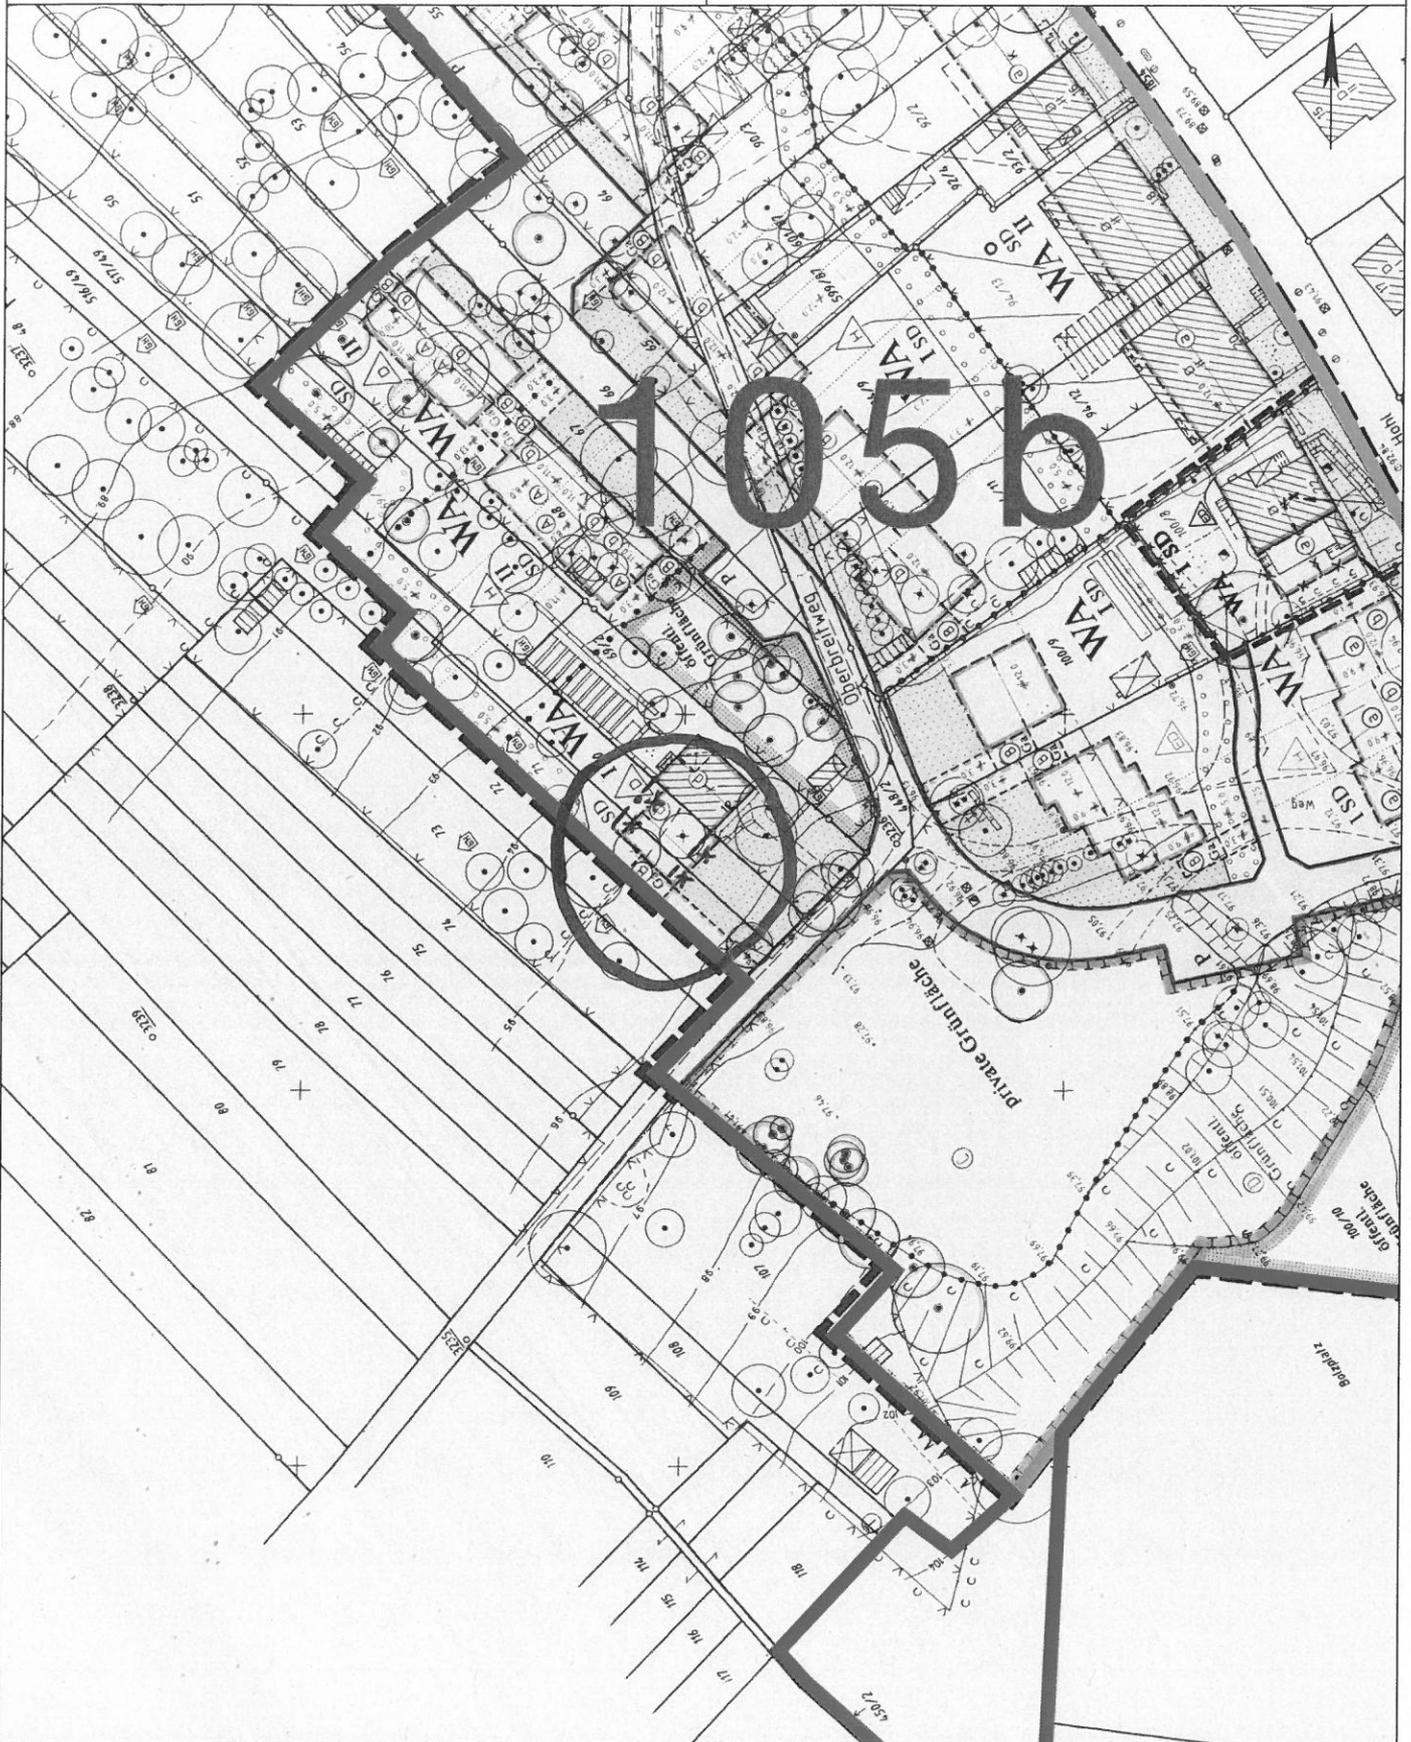


Basiskarte: Liegenschaftskarte der Vermessungs- und Katasterverwaltung. - Die Geschossangaben entsprechen nicht der Definition Vollgeschoss nach Landesbauordnung. Vervielfältigungen für eigene, nicht gewerbliche Zwecke zugelassen. Vervielfältigungen für andere Zwecke, Veröffentlichungen oder deren Weitergabe an Dritte nur mit Genehmigung.

Stadtverwaltung Koblenz
Amt für Stadtvermessung
und Bodenmanagement

Gemarkung: Moselweiß
 Flur : 10
 Flurstück : 657
 ungefährer Maßstab: 1 : 1000

05.04.2017

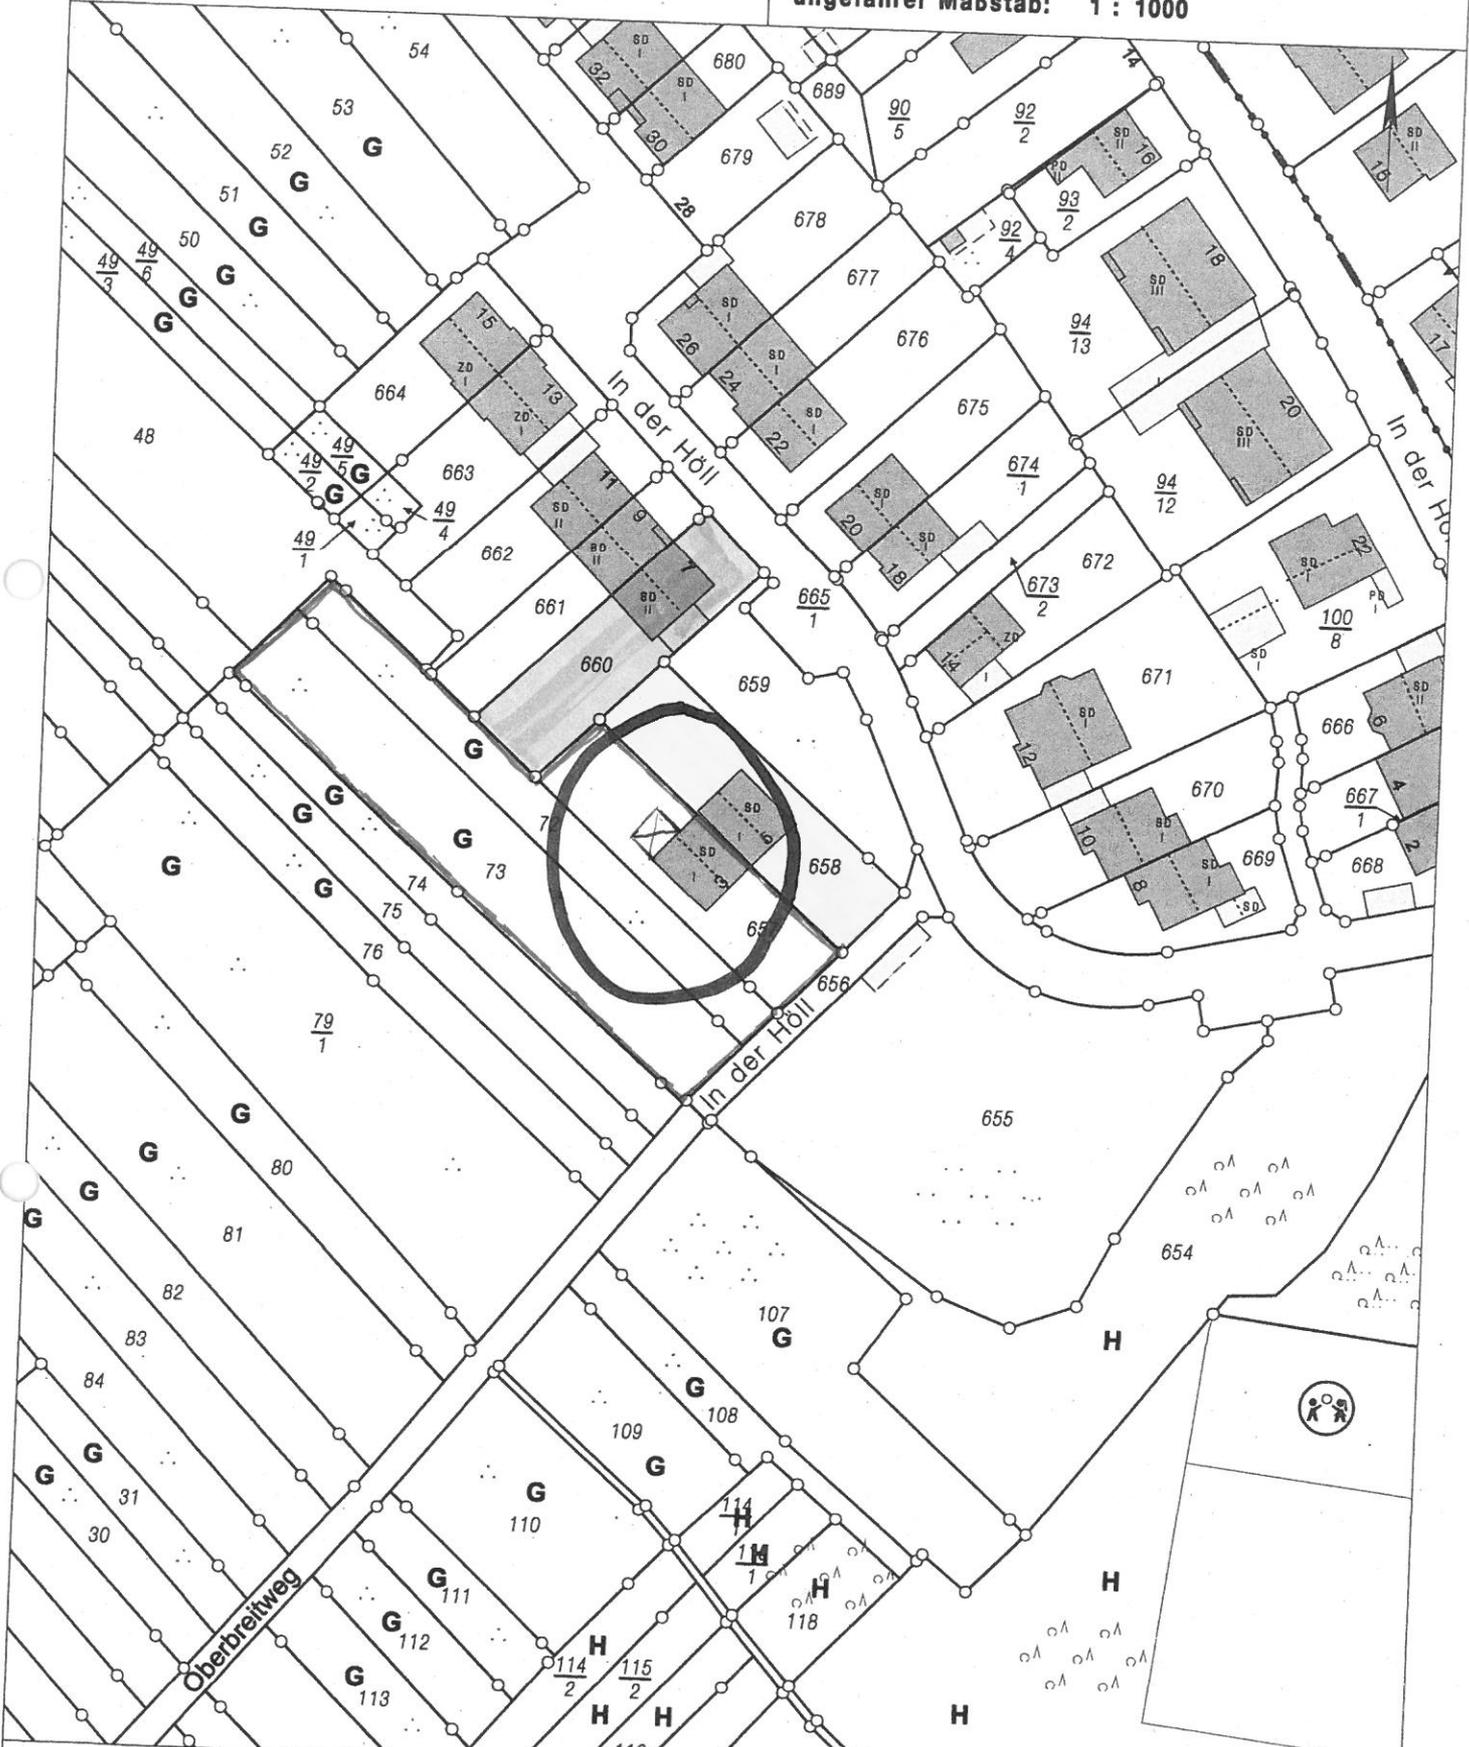


Basiskarte: Liegenschaftskarte der Vermessungs- und Katasterverwaltung. - Die Geschossangaben entsprechen nicht der Definition Vollgeschoss nach Landesbauordnung.
 Vervielfältigungen für eigene, nicht gewerbliche Zwecke zugelassen. Vervielfältigungen für andere Zwecke, Veröffentlichungen oder deren Weitergabe an Dritte nur mit Genehmigung.

-  = Grundstück
-  = Grundstück
-  = geplante Terrassenüberdachung

Entwurf Terrassendach Schweitzer



Seitenansicht

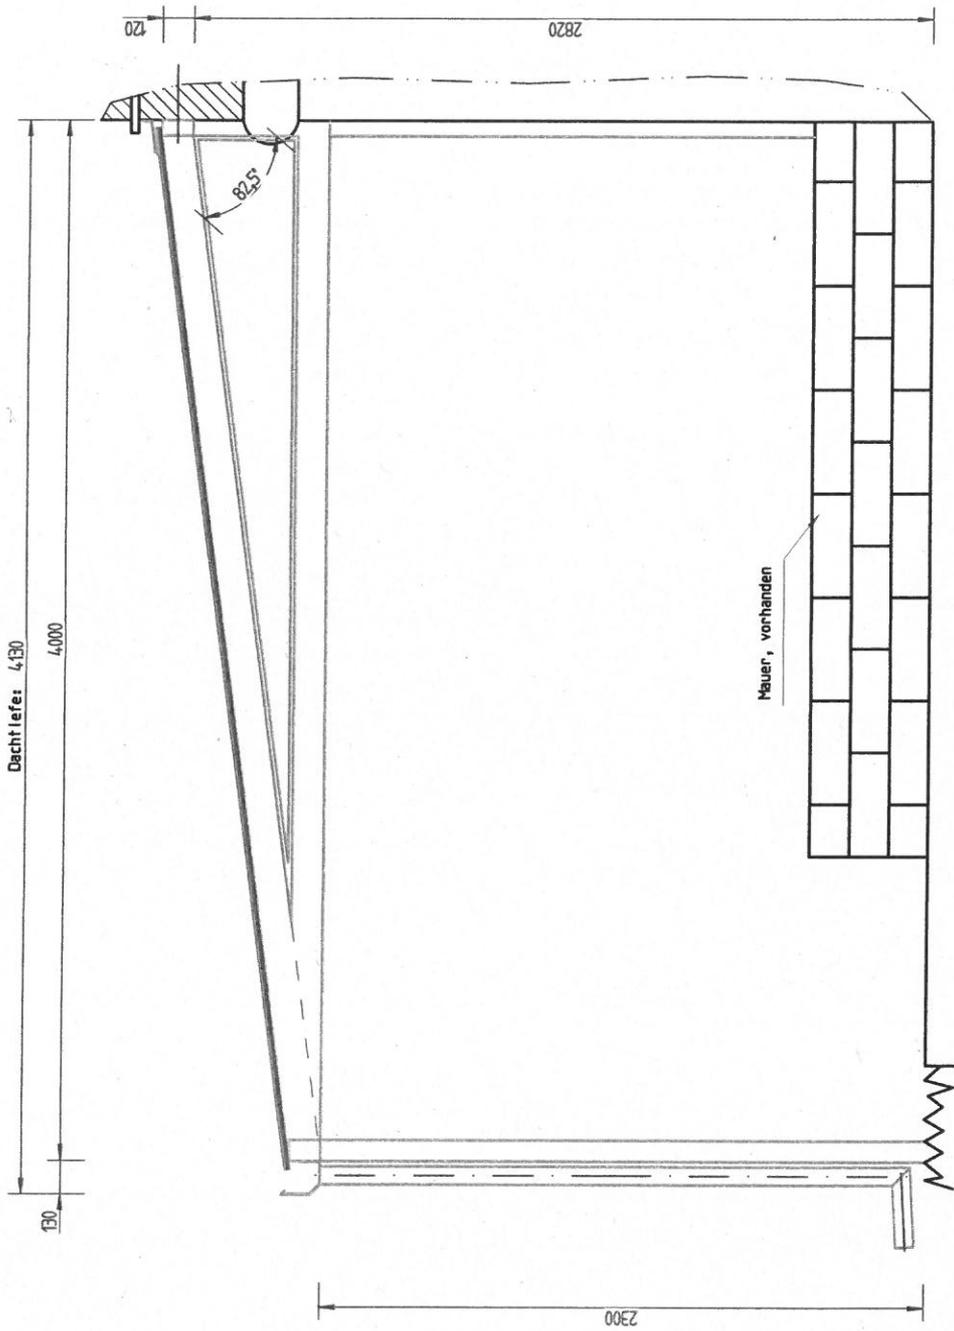

Einverständnis:



Koblenz, den 25.9.2016

ZEICHNUNG FÜRSTELLT
fz OQ