

Auszug aus den Geobasisinformationen

Liegenschaftskarte



Rheinland-Pfalz


VERMESSUNGS- UND
KATASTERAMT
OSTEIFEL-HUNSRÜCK

Hergestellt am 11.10.2016

Flurstück: 2415/618
Flur: 8
Gemarkung: Koblenz


Gemeinde: Koblenz
Landkreis: Stadt Koblenz

Am Wasserturm 5a
56727 Mayen

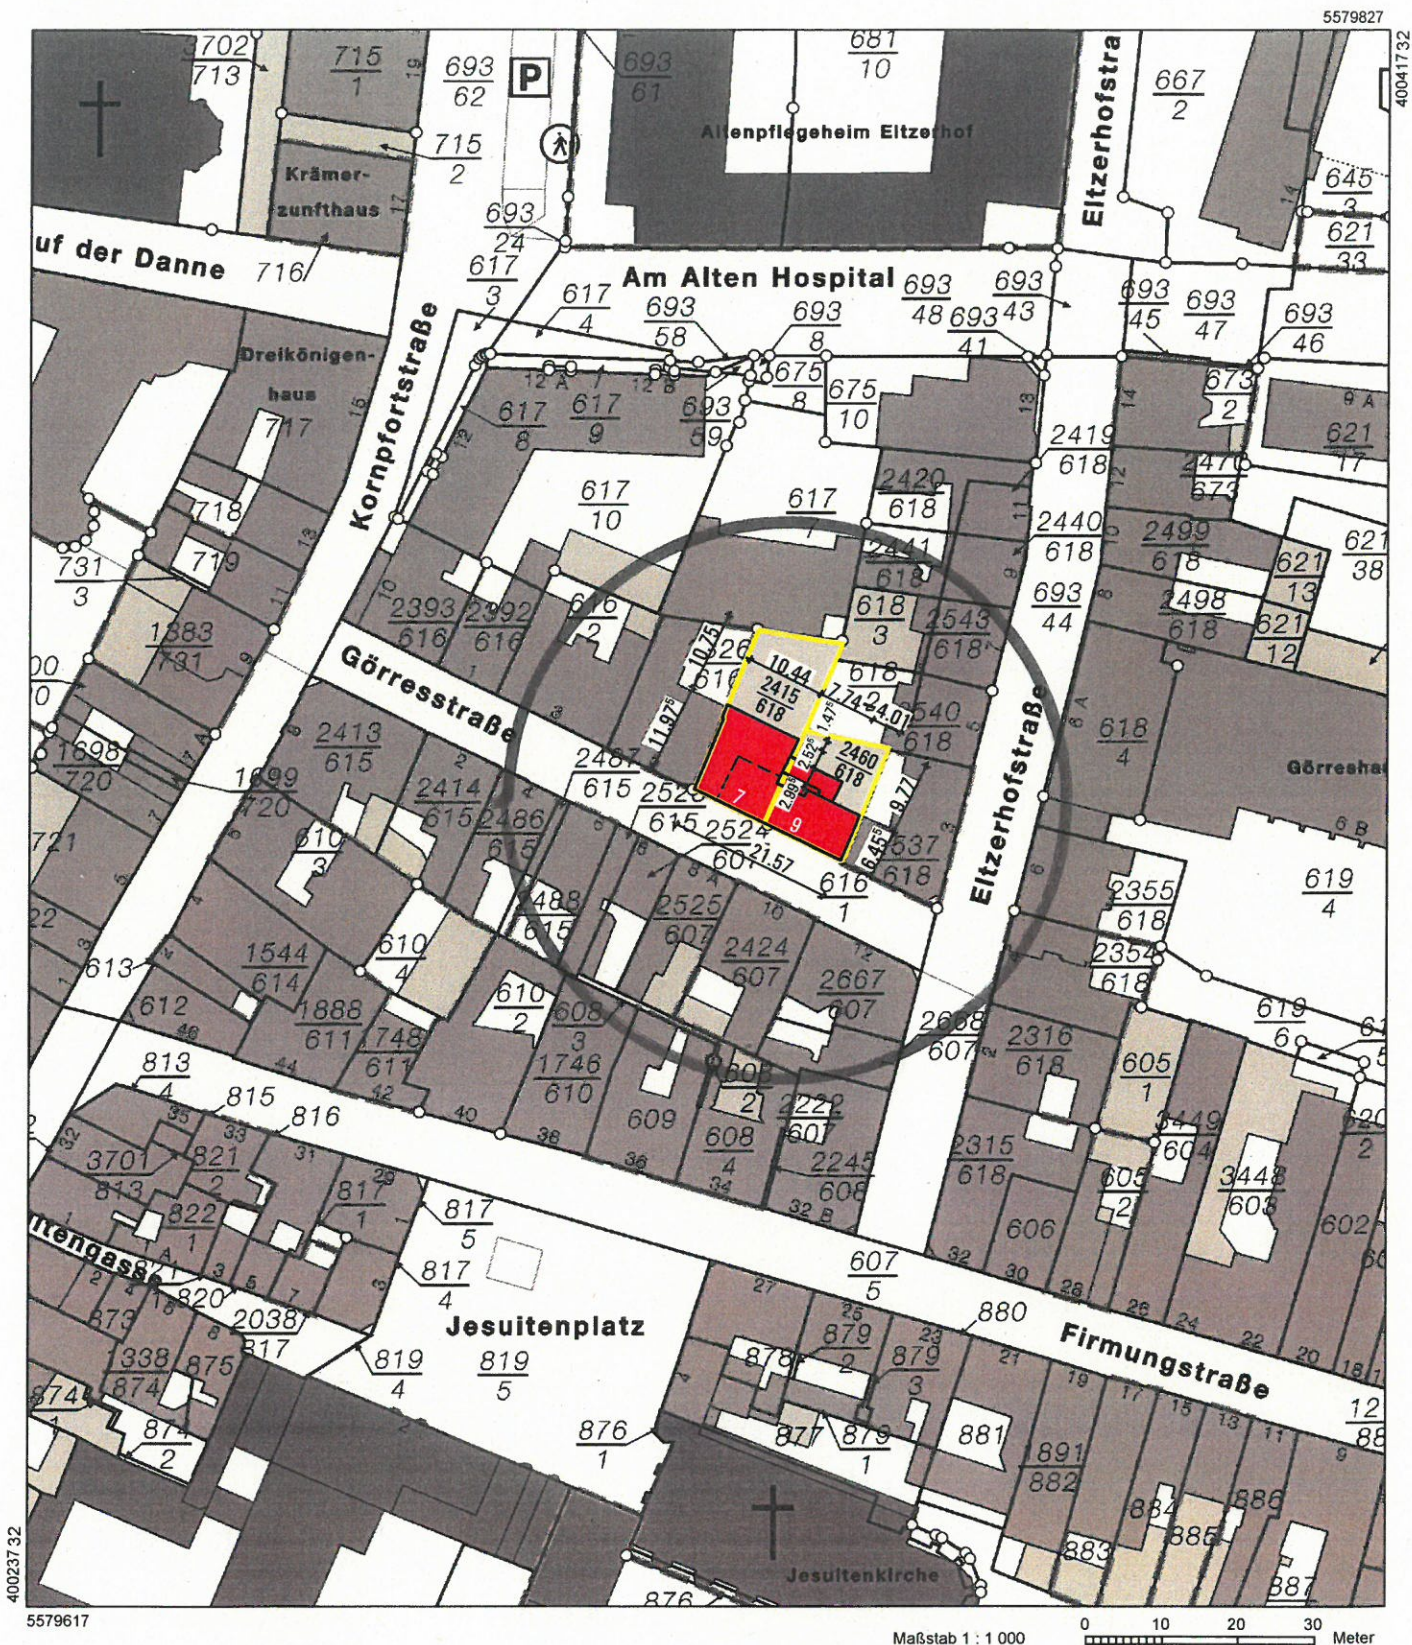


Vervielfältigungen für eigene Zwecke sind zugelassen. Eine unmittelbare oder mittelbare Vermarktung, Umwandlung oder Veröffentlichung der Geobasisinformationen bedarf der Zustimmung der zuständigen Vermessungs- und Katasterbehörde (§12 Landesgesetz über das amtliche Vermessungswesen).

Hergestellt durch das Vermessungs- und Katasteramt Ostiefel-Hunsrück.

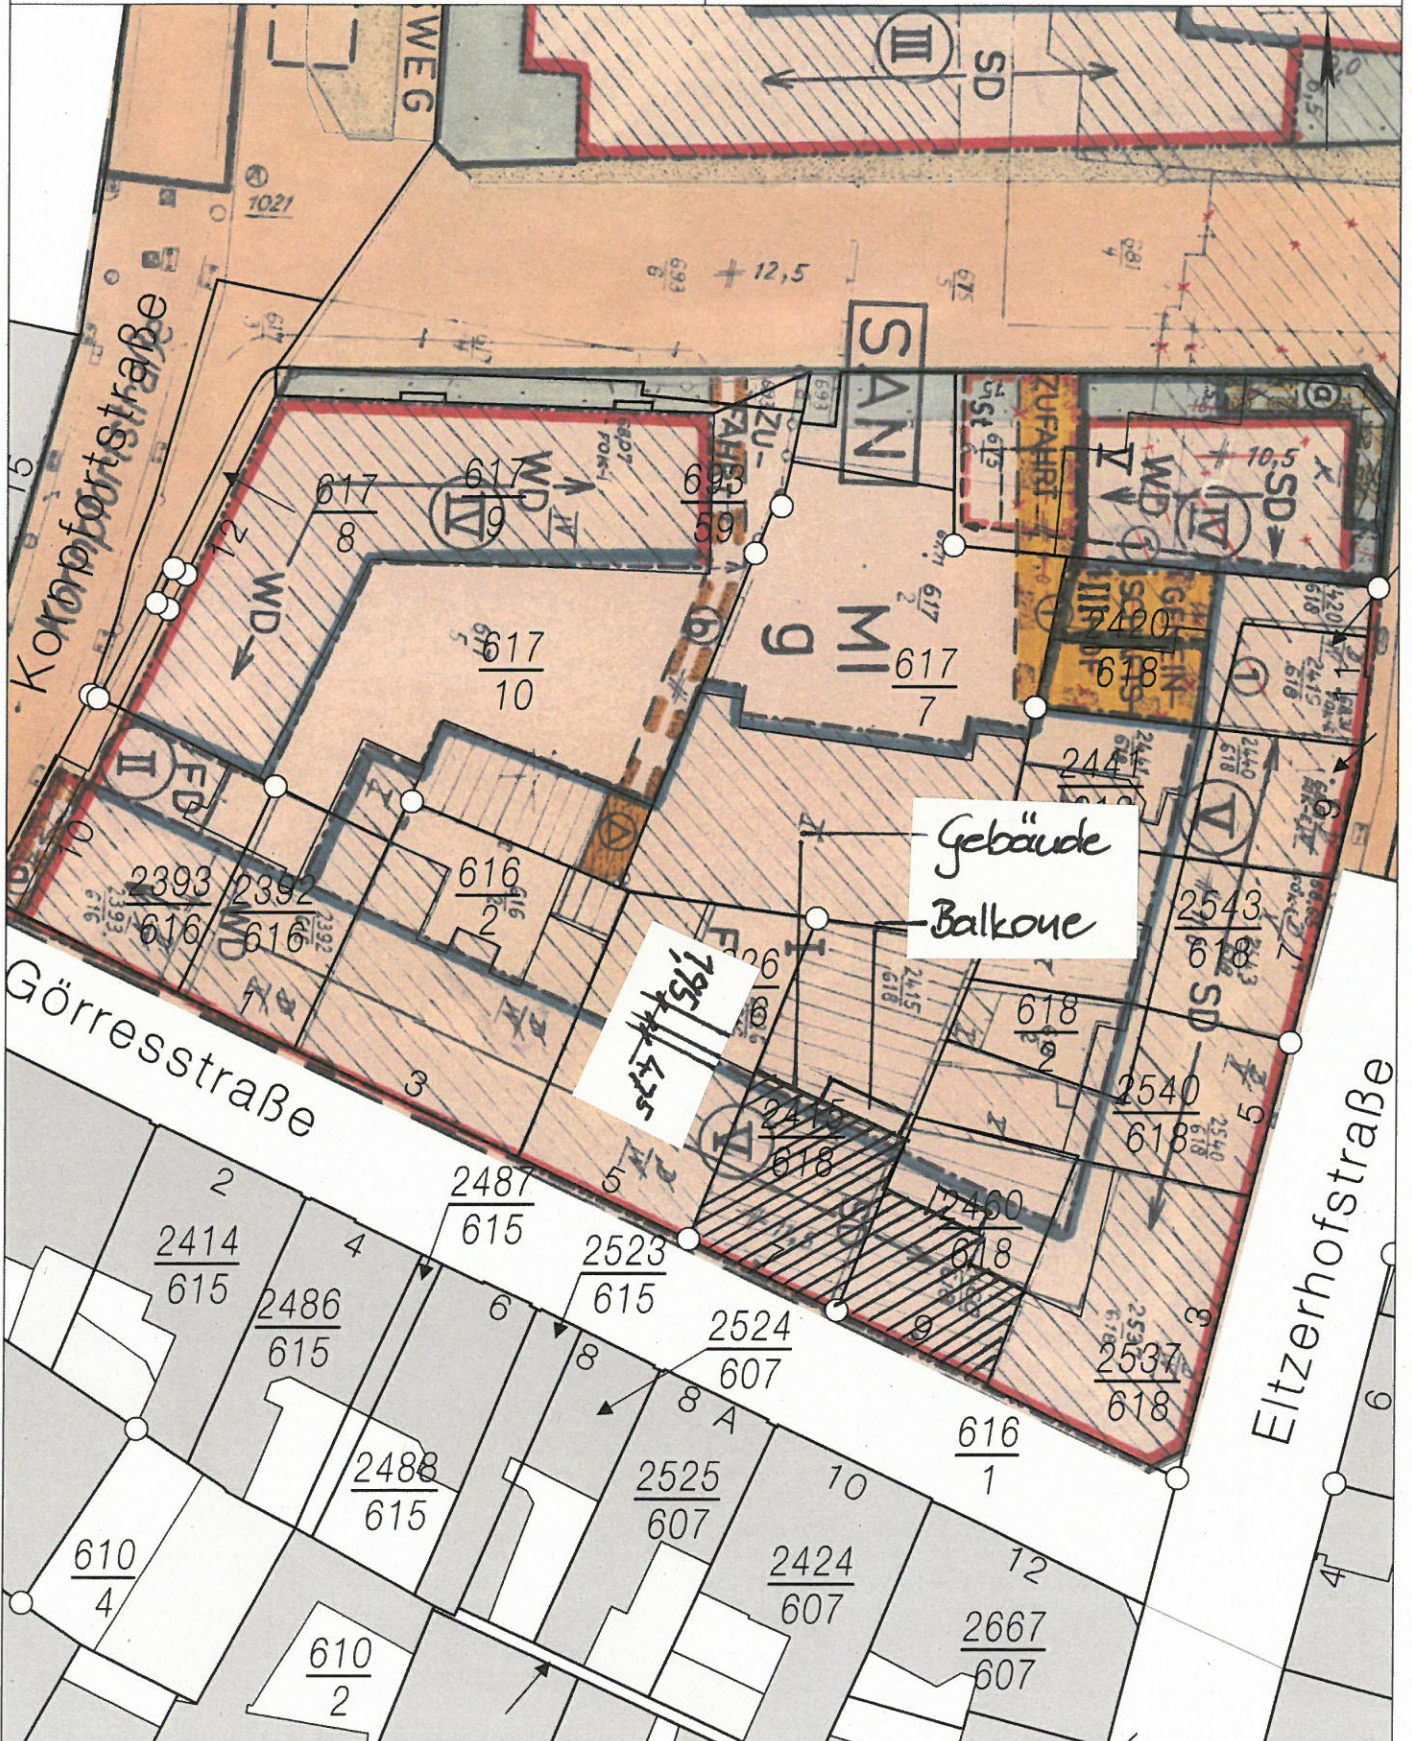

Grundriss

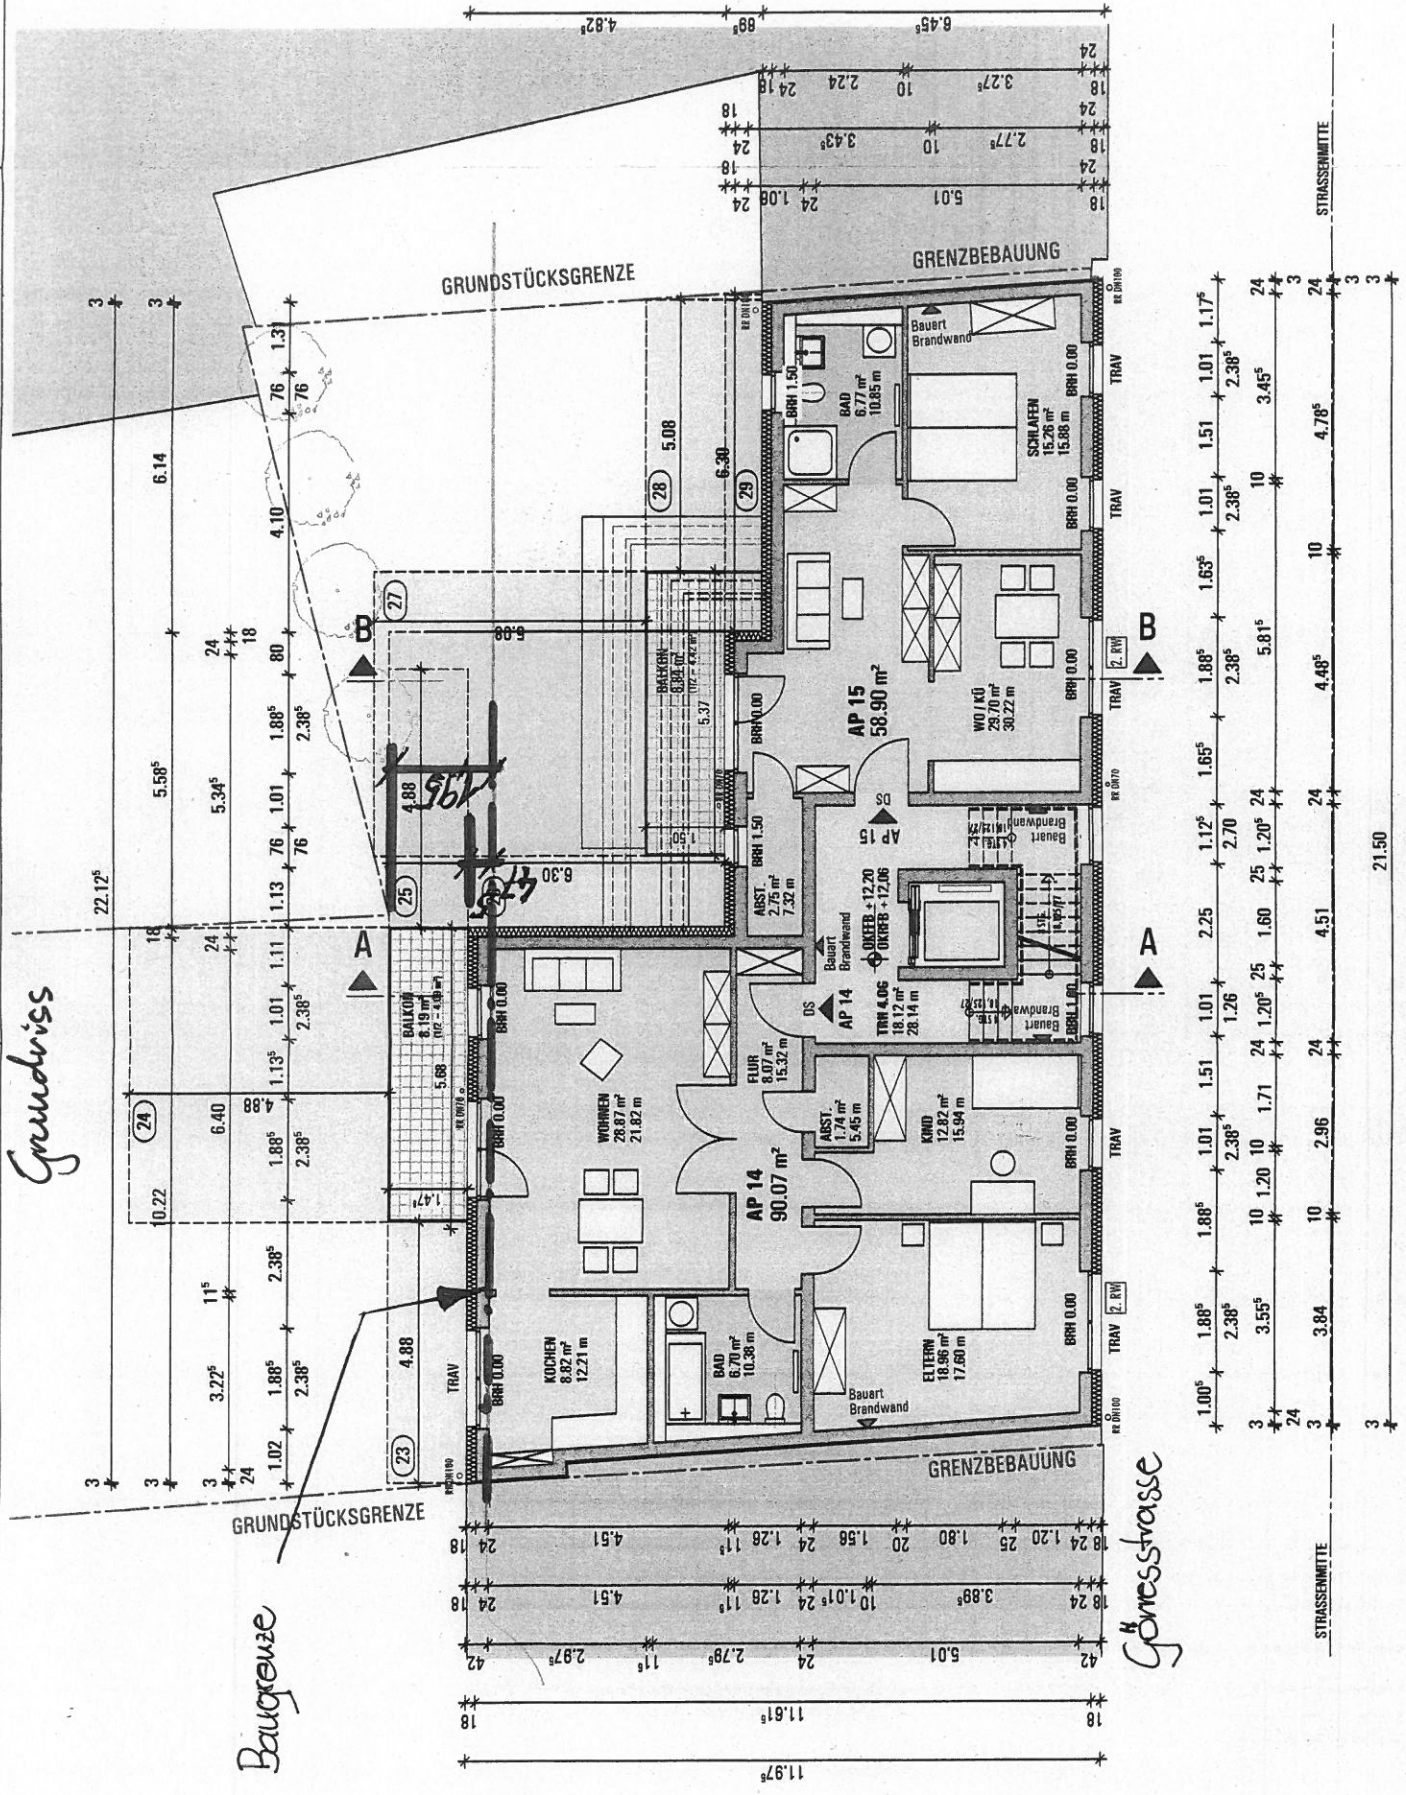


Baugrenze

Gömesstrasse


STRASSENMITTE

21.50

GRUNDRISS 4. OBERGESCHOSS

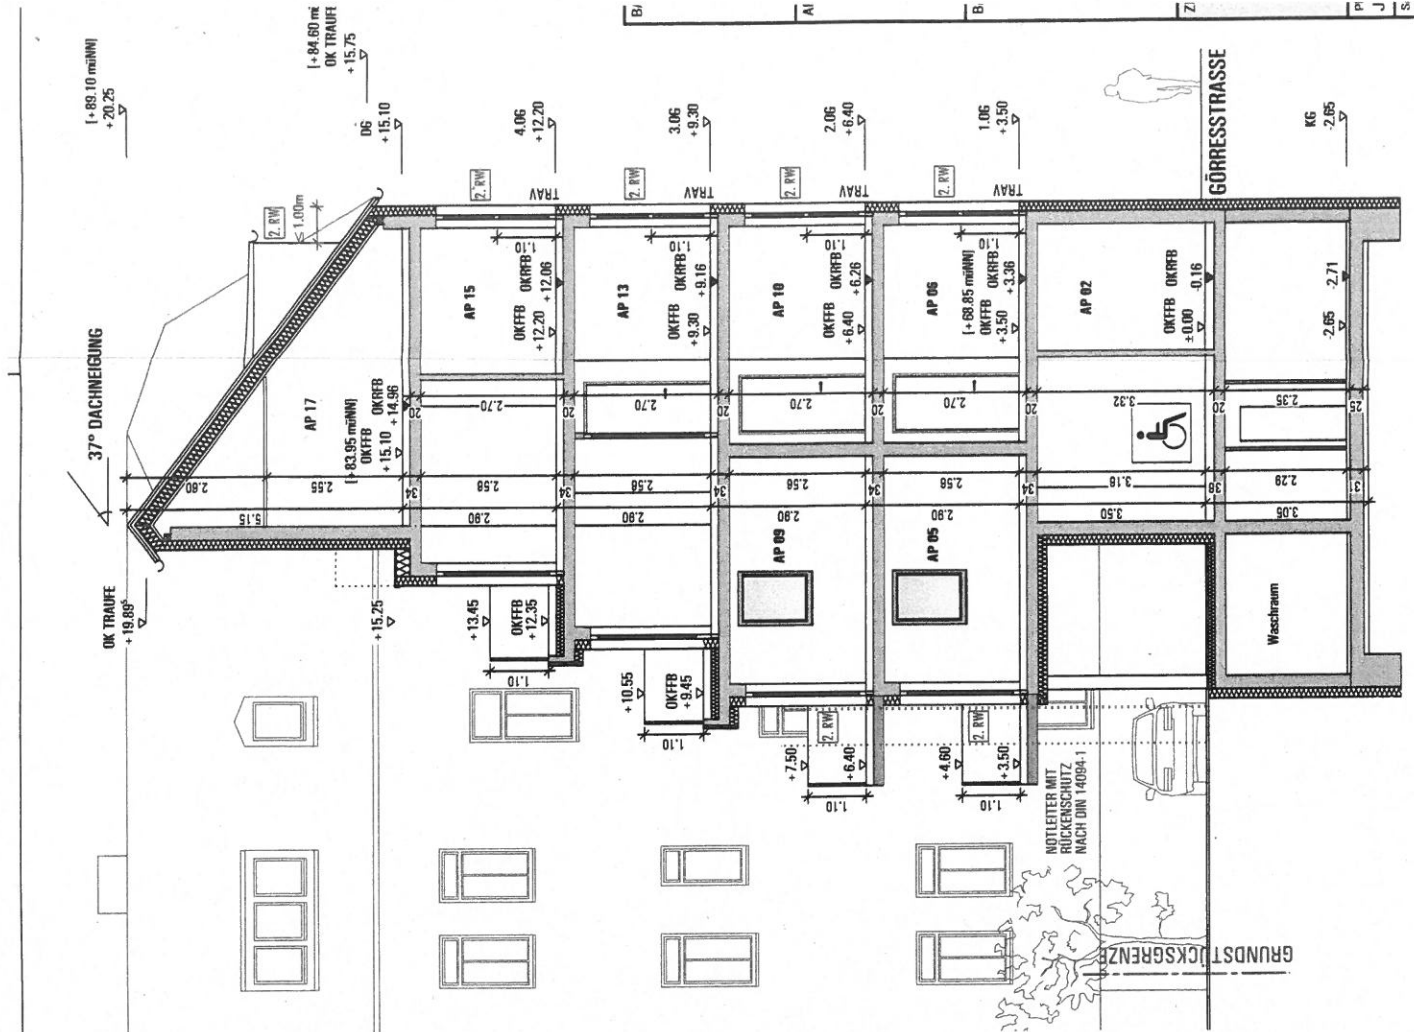

SCHNITT B-B

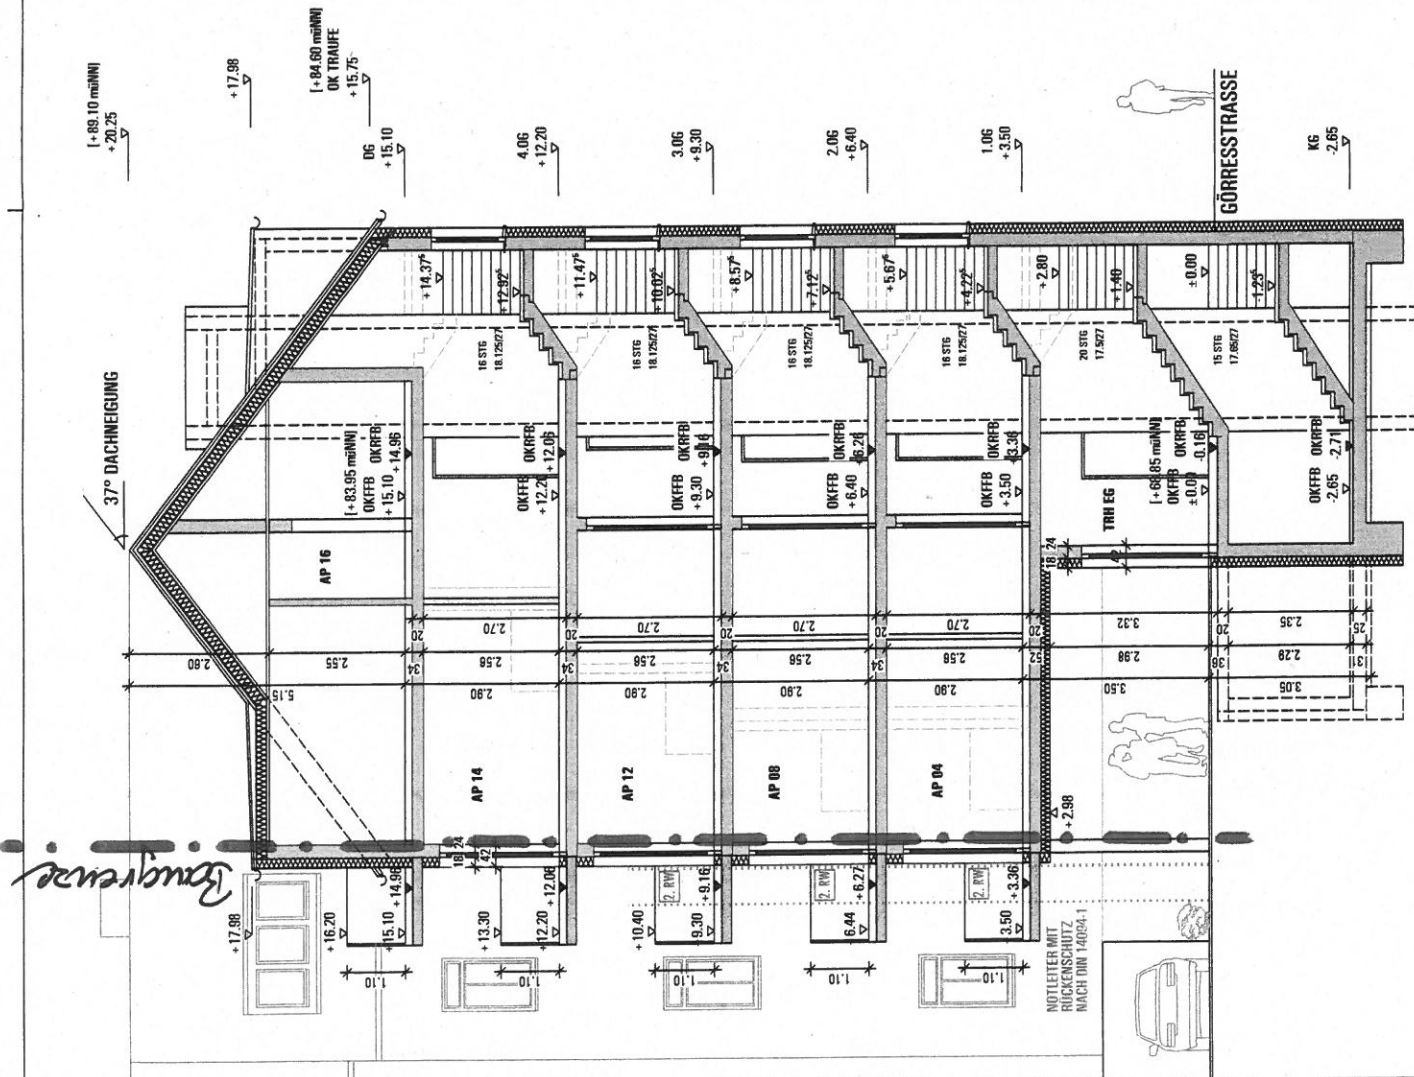

SCHNITT A-A

Ansicht Gämesstrasse

1+89.12 m(AN)
ERST
+20.27
+19.55


1+84.60 m(AN)
OK TRAUFE
+15.75

1+89.10 m(AN)
ERST
+20.25

1+84.60 m(AN)
OK TRAUFE
+15.75


1+89.10 m(AN)
ERST
+20.19

1+84.64 m(AN)
OK TRAUFE
+15.79

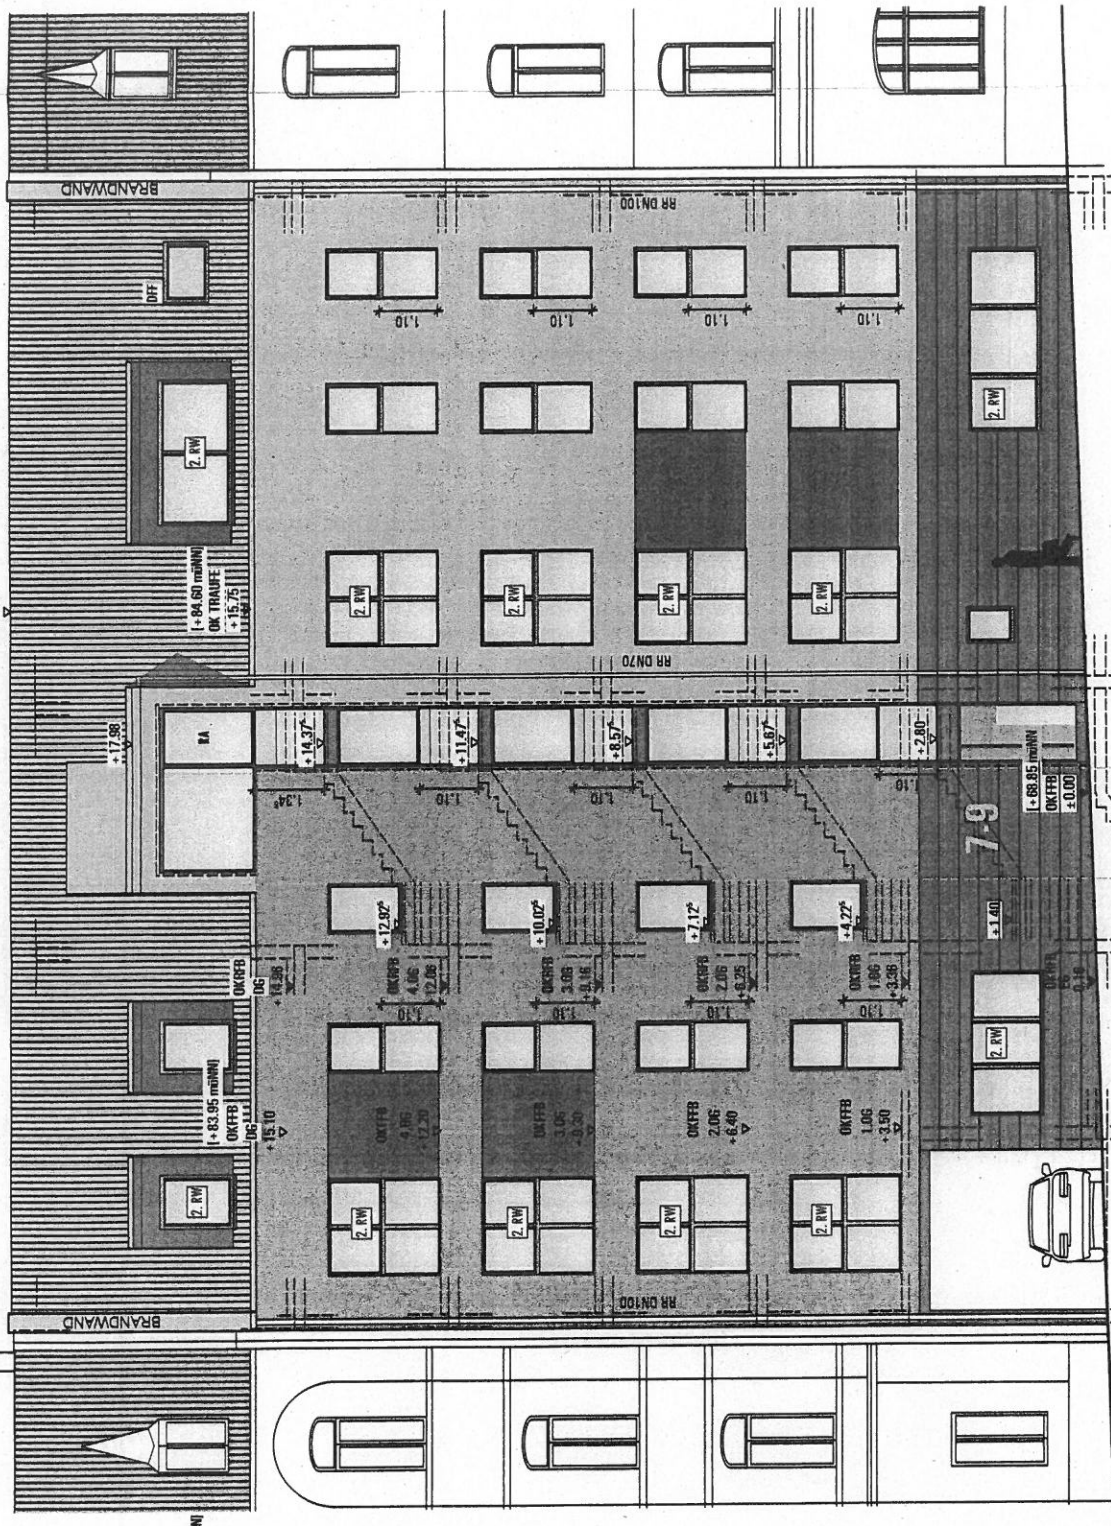

ANSICHT SÜDWEST

Rückseite

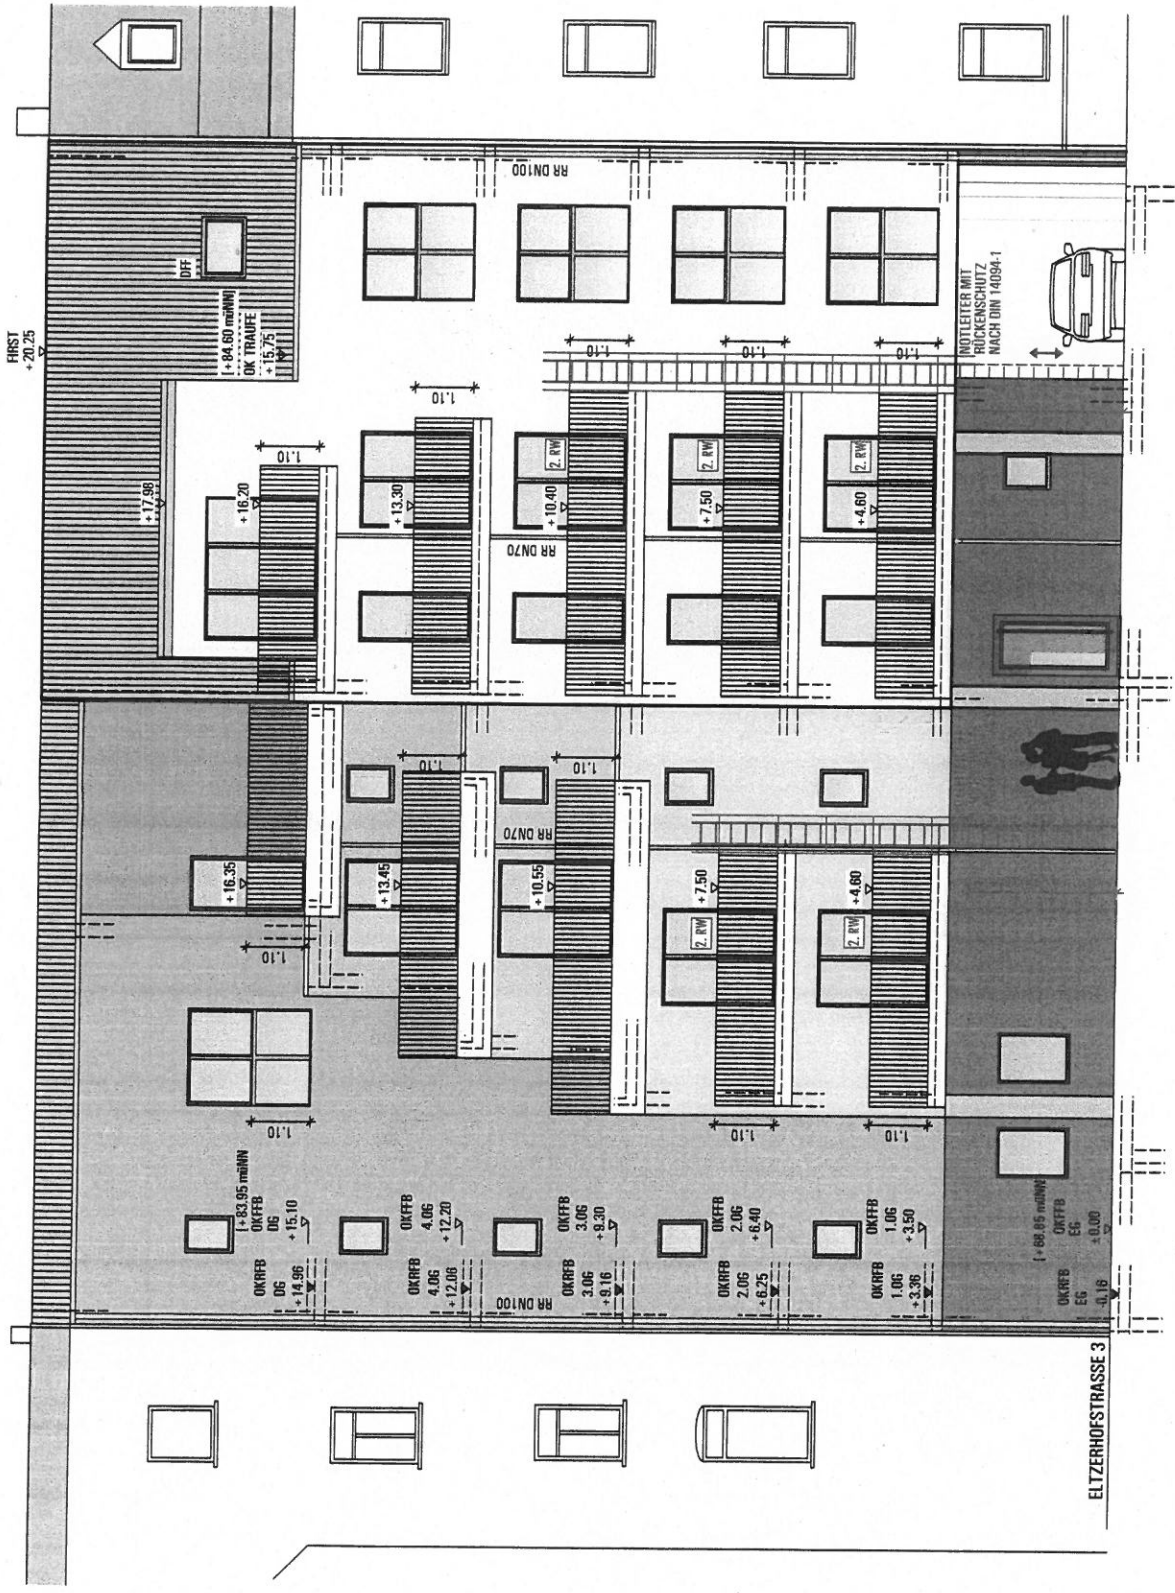

HRST
+20.25

DKF
+84.80 minNW
OK TRAUFE
+15.75

+17.95

+16.20

+13.30

+10.40

+7.50

+4.80

+16.35

+13.45

+10.55

+7.50

+4.80

+83.95 minNW

OKRFB
DKG
+14.95
+15.10

OKRFB
4.06
+12.06
+12.20

OKRFB
3.06
+9.16
+9.30

OKRFB
2.06
+6.25
+6.40

OKRFB
1.06
+3.36
+3.50

+88.85 minNW

OKRFB
EG
+0.00
-0.18

OKRFB

KG

-2.77

OKRFB

KG

-2.65

ELTZERHOFSTRASSE 3

NOTLEITER MIT
RÜCKSCHUTZ
NACH DIN 14094-1

ANSICHT NORDOST