


# Übersichtslageplan

Gewerbe- und Technologiepark Bubenheim/B9, B-Plan Nr. 228b

Entwässerungstechnische Erschließung Planstraße C1

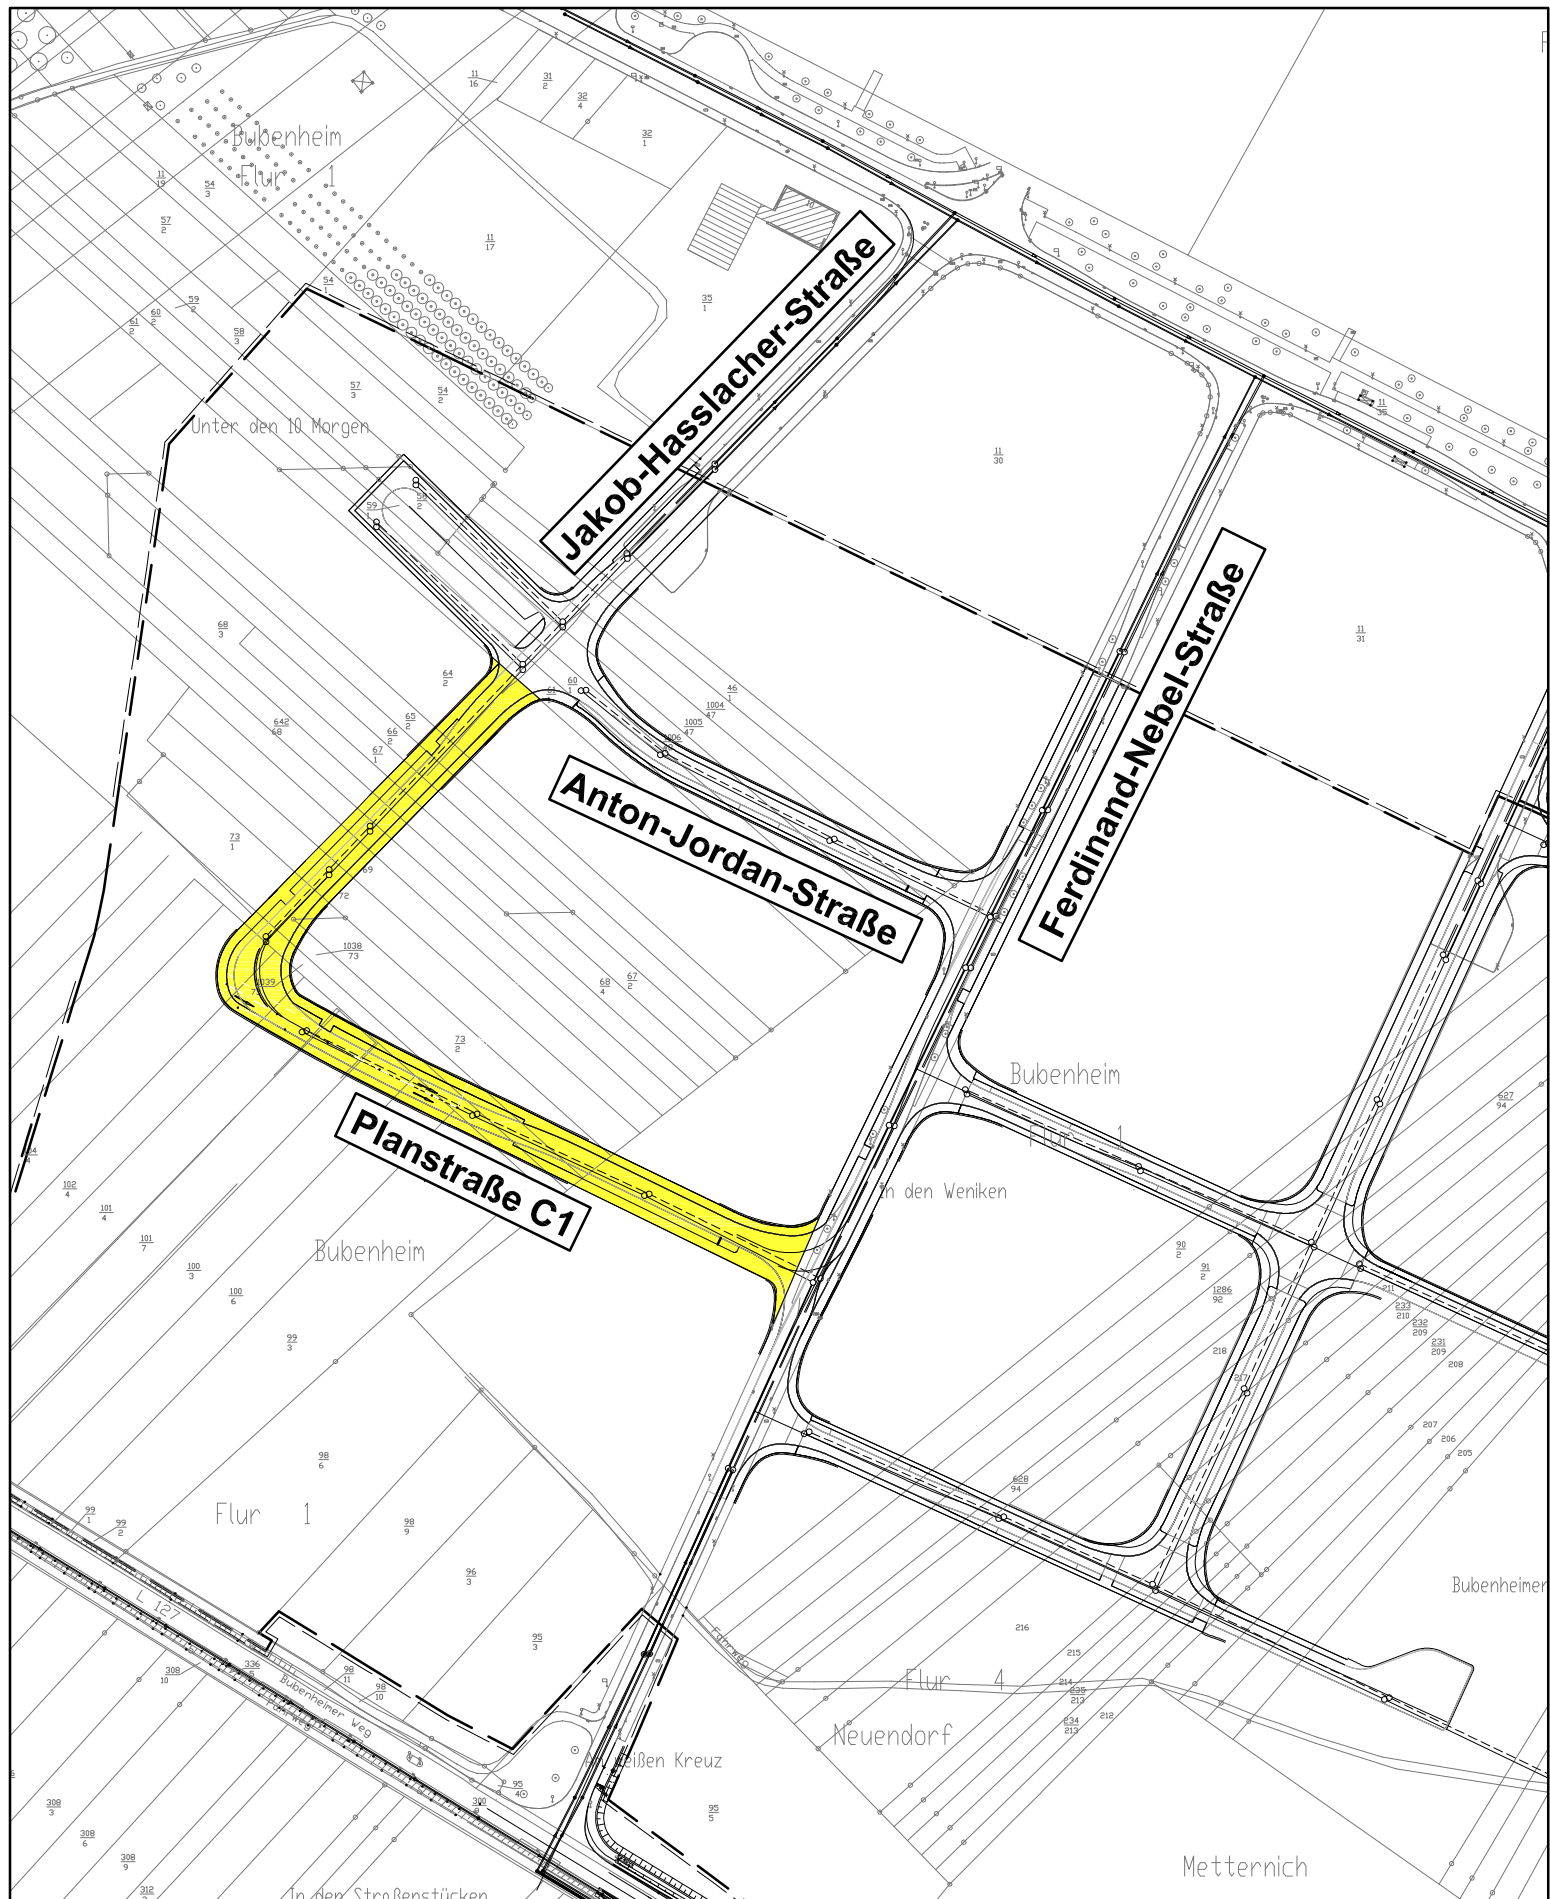

Entwässerungstechnischer Erschließungsbereich