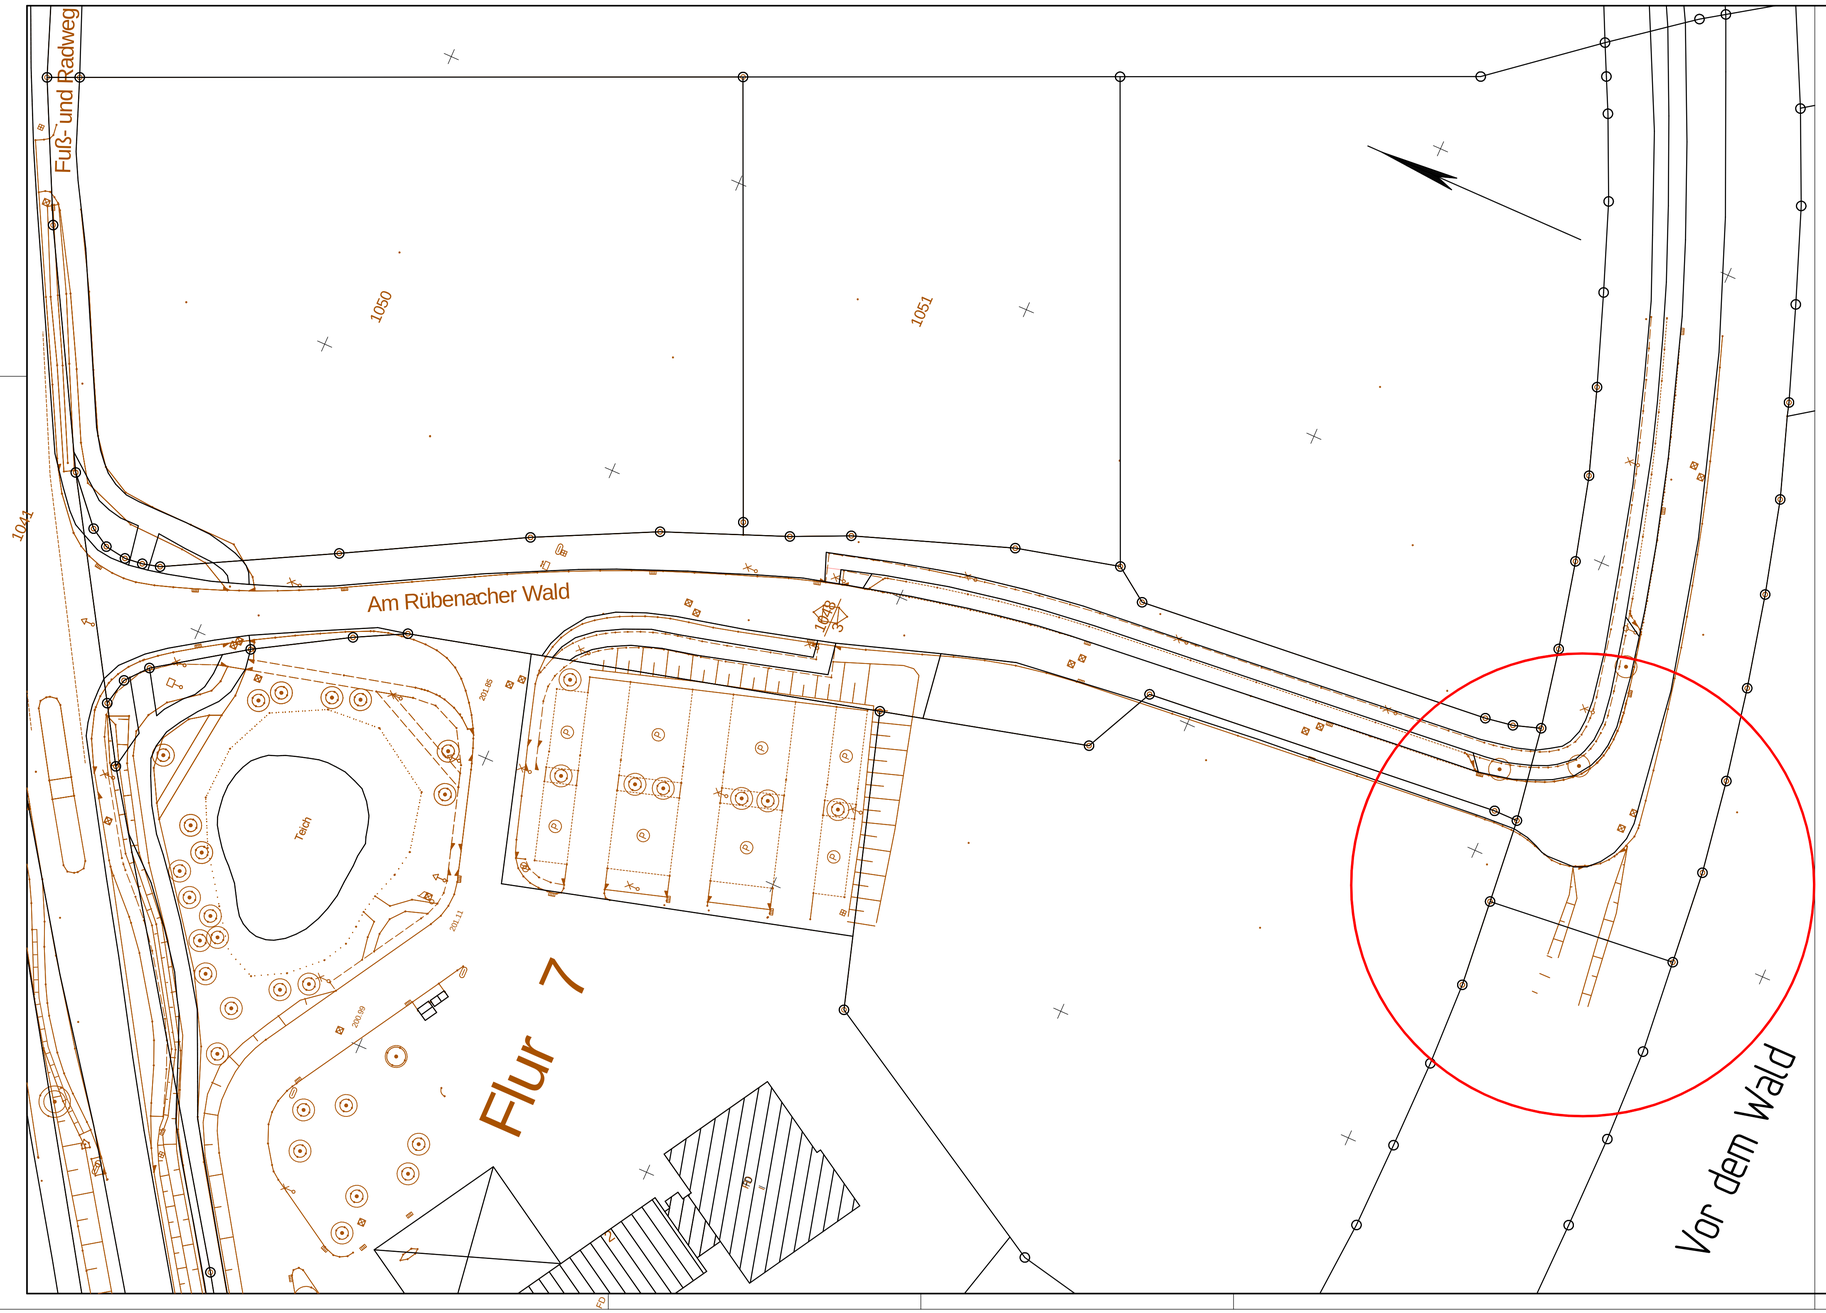

Stadt Koblenz

Tiefbauamt

Fachamt

Projekt

Bebauungsplan Nr. 257 c Teil I
Industriegebiet an der A 61
"Am Rübenacher Wald"

Titel	Maßstab
Lageplan	1:500
Koblenz, den 27.03.2017	Plan-Nr.: 01.140 / 04.17 / 02.01
	Bearbeiter: Herr Breitbach

Amt	23	36	60	61	62	63	65	66	67	80	85	
gesehen												
abgestimmt												

Ausschuss	am	Ergebnis	am	Ergebnis
ALB FB4				
.....				
.....				
FBA IV				
HuFA				
Stadtrat				