

Stadtverwaltung Koblenz
 -- nur für den internen Gebrauch --

K230102

NRA14A1236


Gemarkung:

Flur :

Flurstück :

ungefährer Maßstab: 1 : 5000

20.04.2017

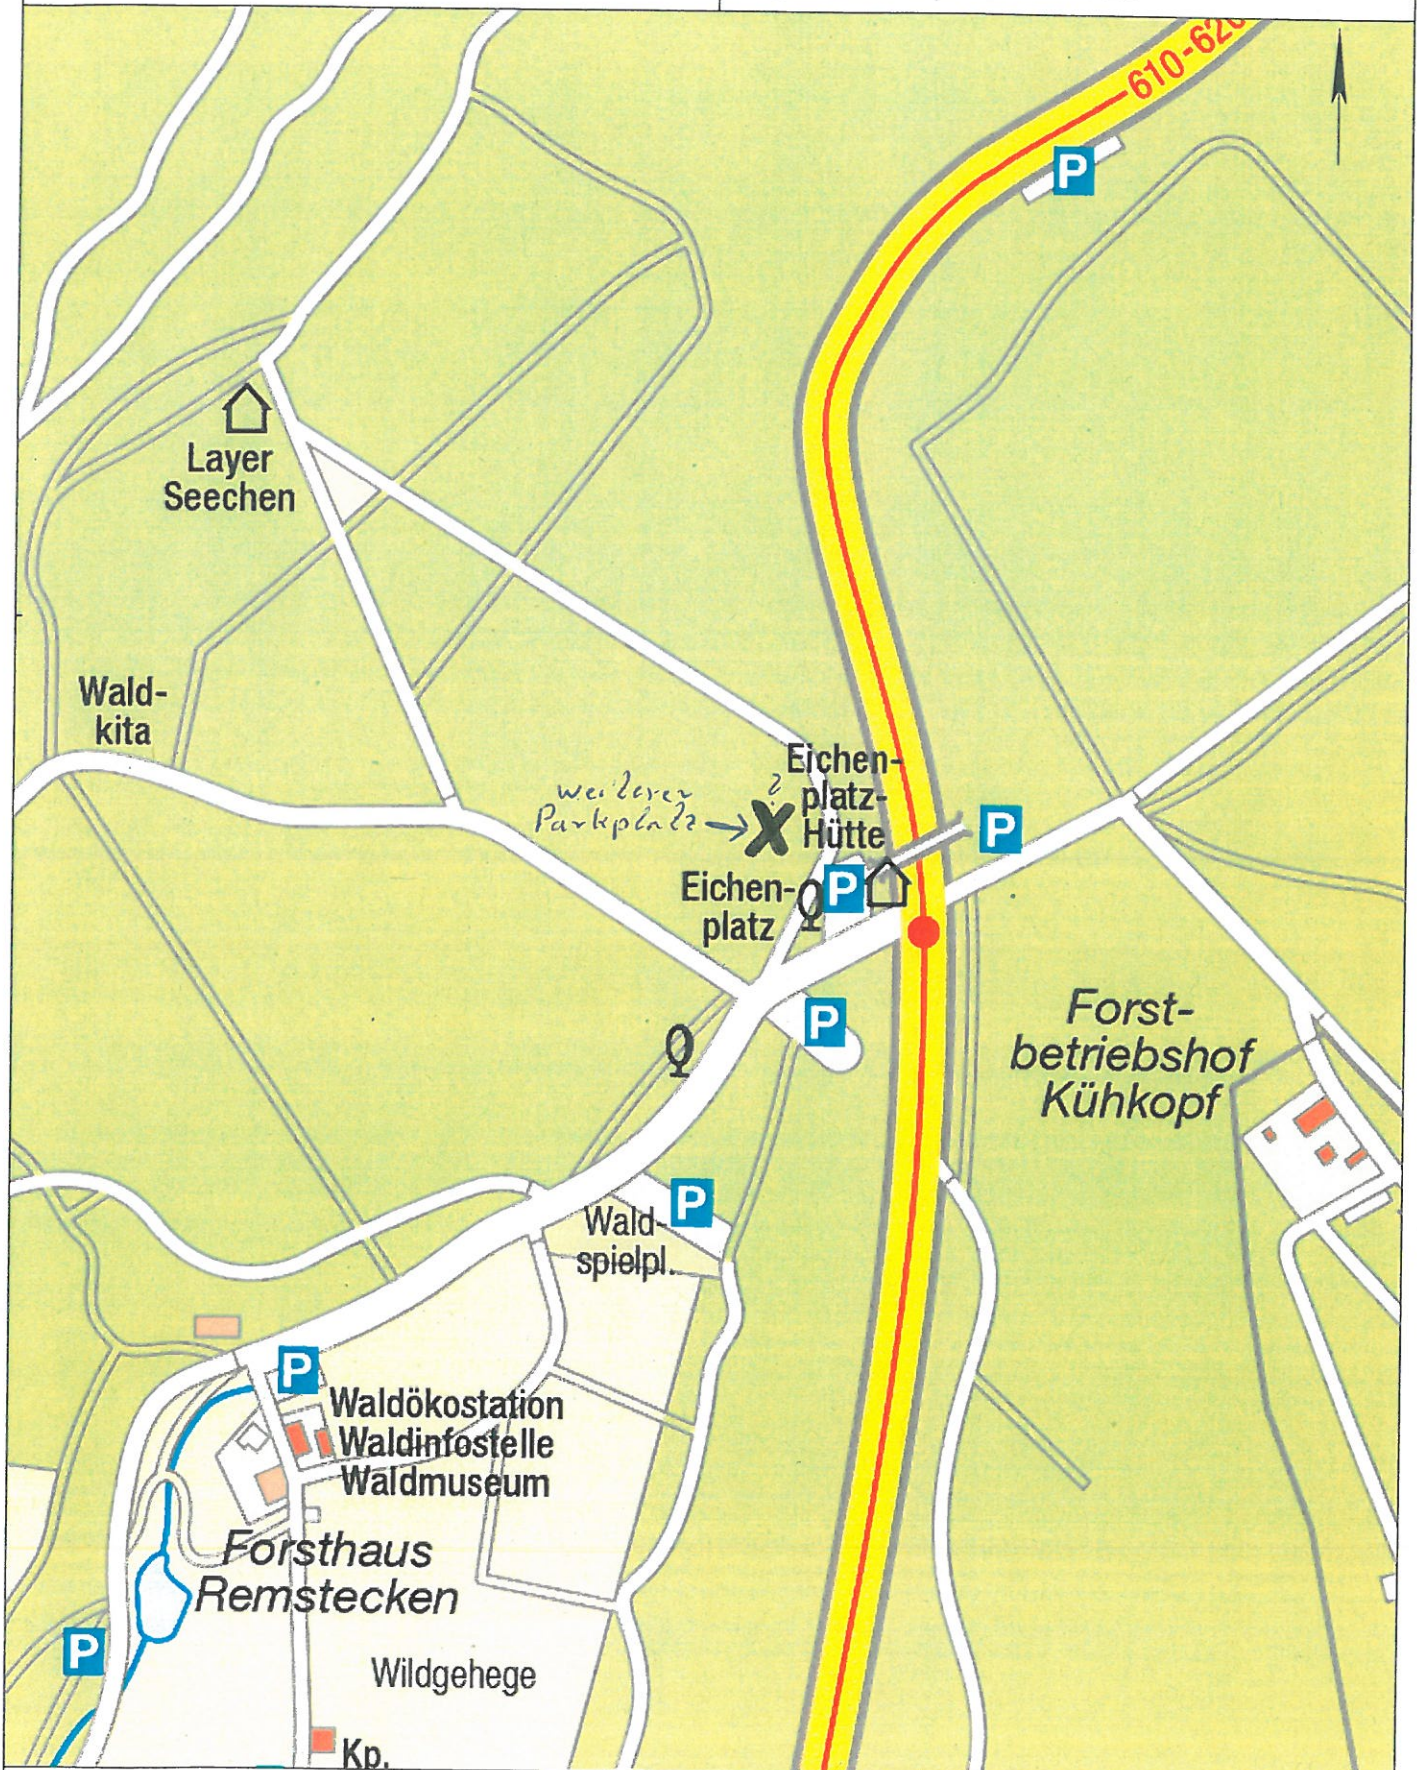

Basiskarte: Liegenschaftskarte der Vermessungs- und Katasterverwaltung. - Die Geschossangaben entsprechen nicht der Definition Vollgeschoss nach Landesbauordnung.
 Vervielfältigungen für eigene, nicht gewerbliche Zwecke zugelassen. Vervielfältigungen für andere Zwecke, Veröffentlichungen oder deren Weitergabe an Dritte nur mit Genehmigung.