



Übersichtslageplan

Sanierung des Auslassbauwerkes der Druckleitungen vom Pumpwerk Scharthwiesenweg

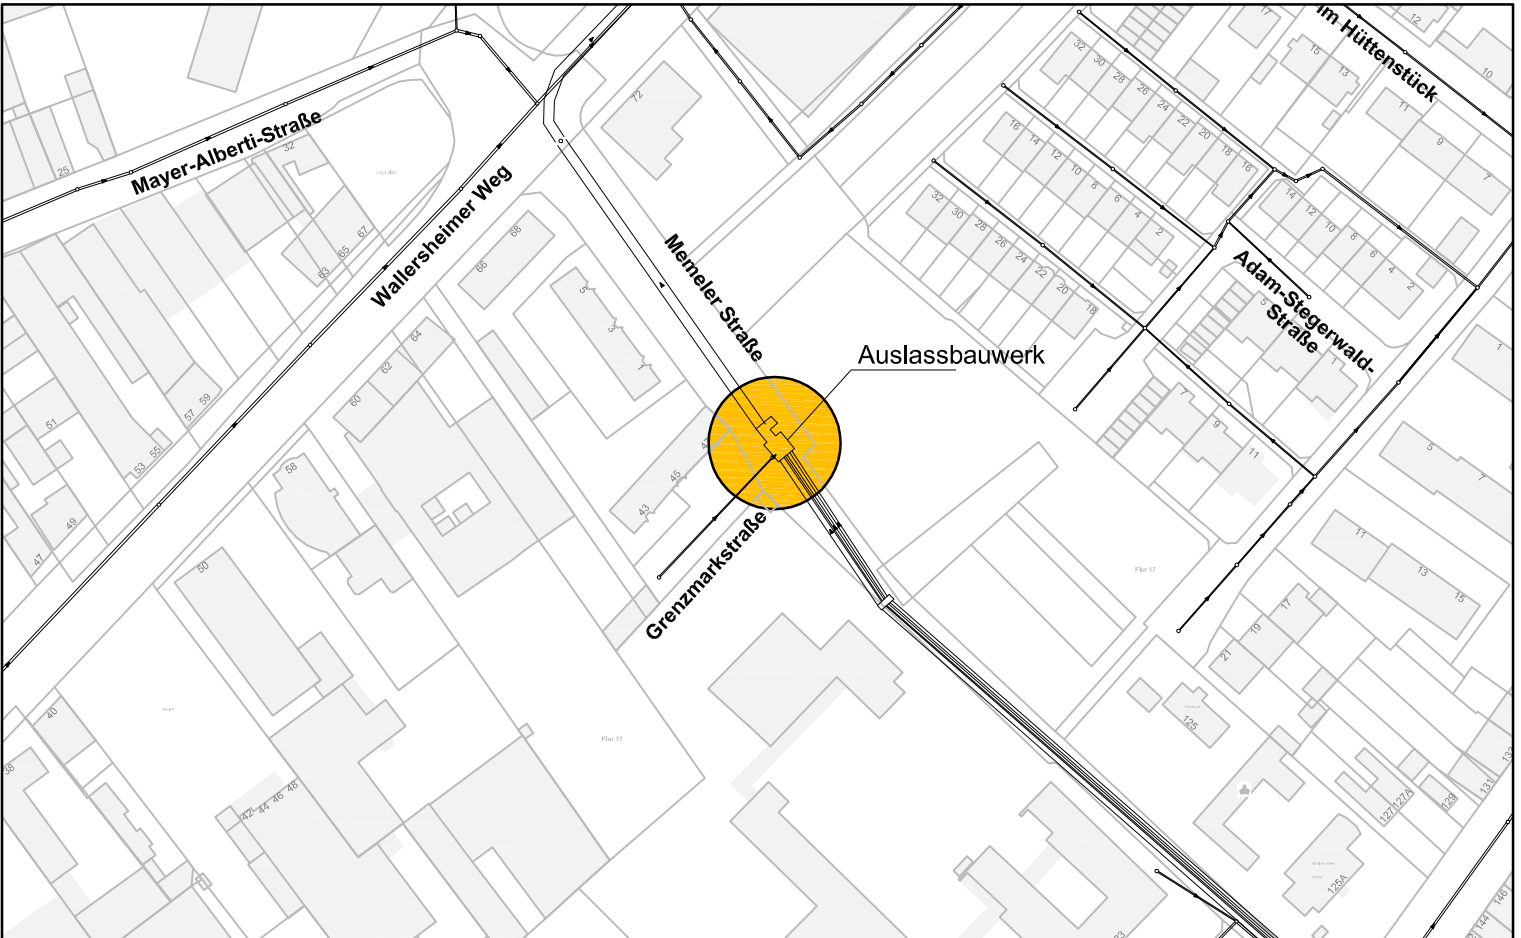

Grundriss Auslassbauwerk

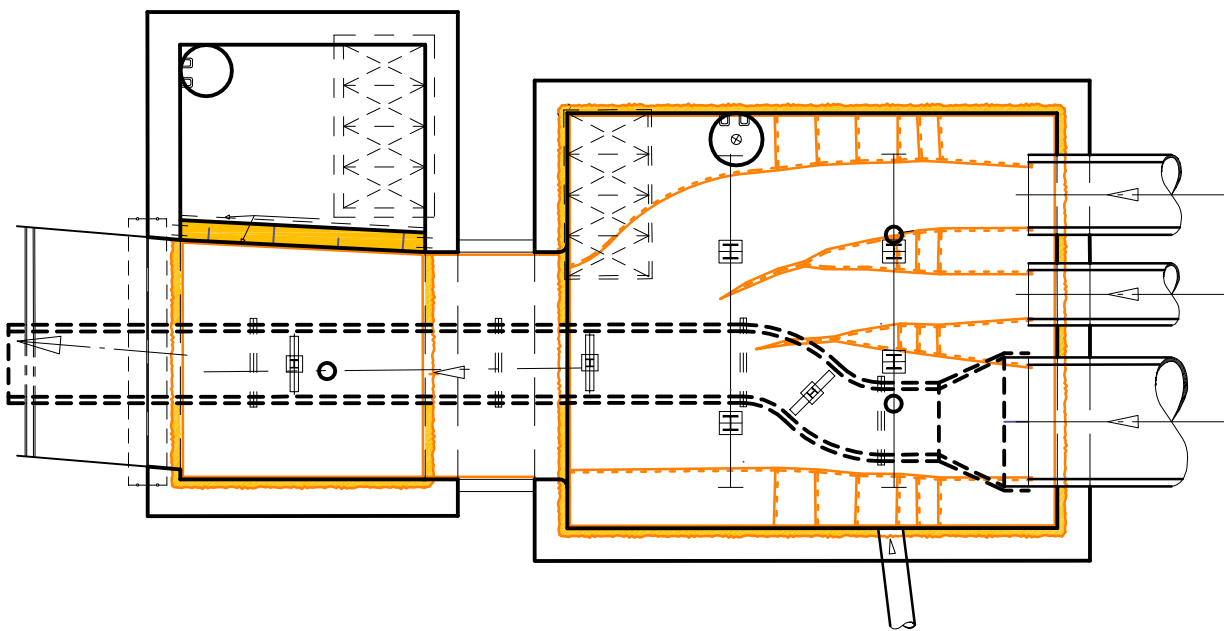

geplante GFK-Auskleidung