Übersichtslageplan
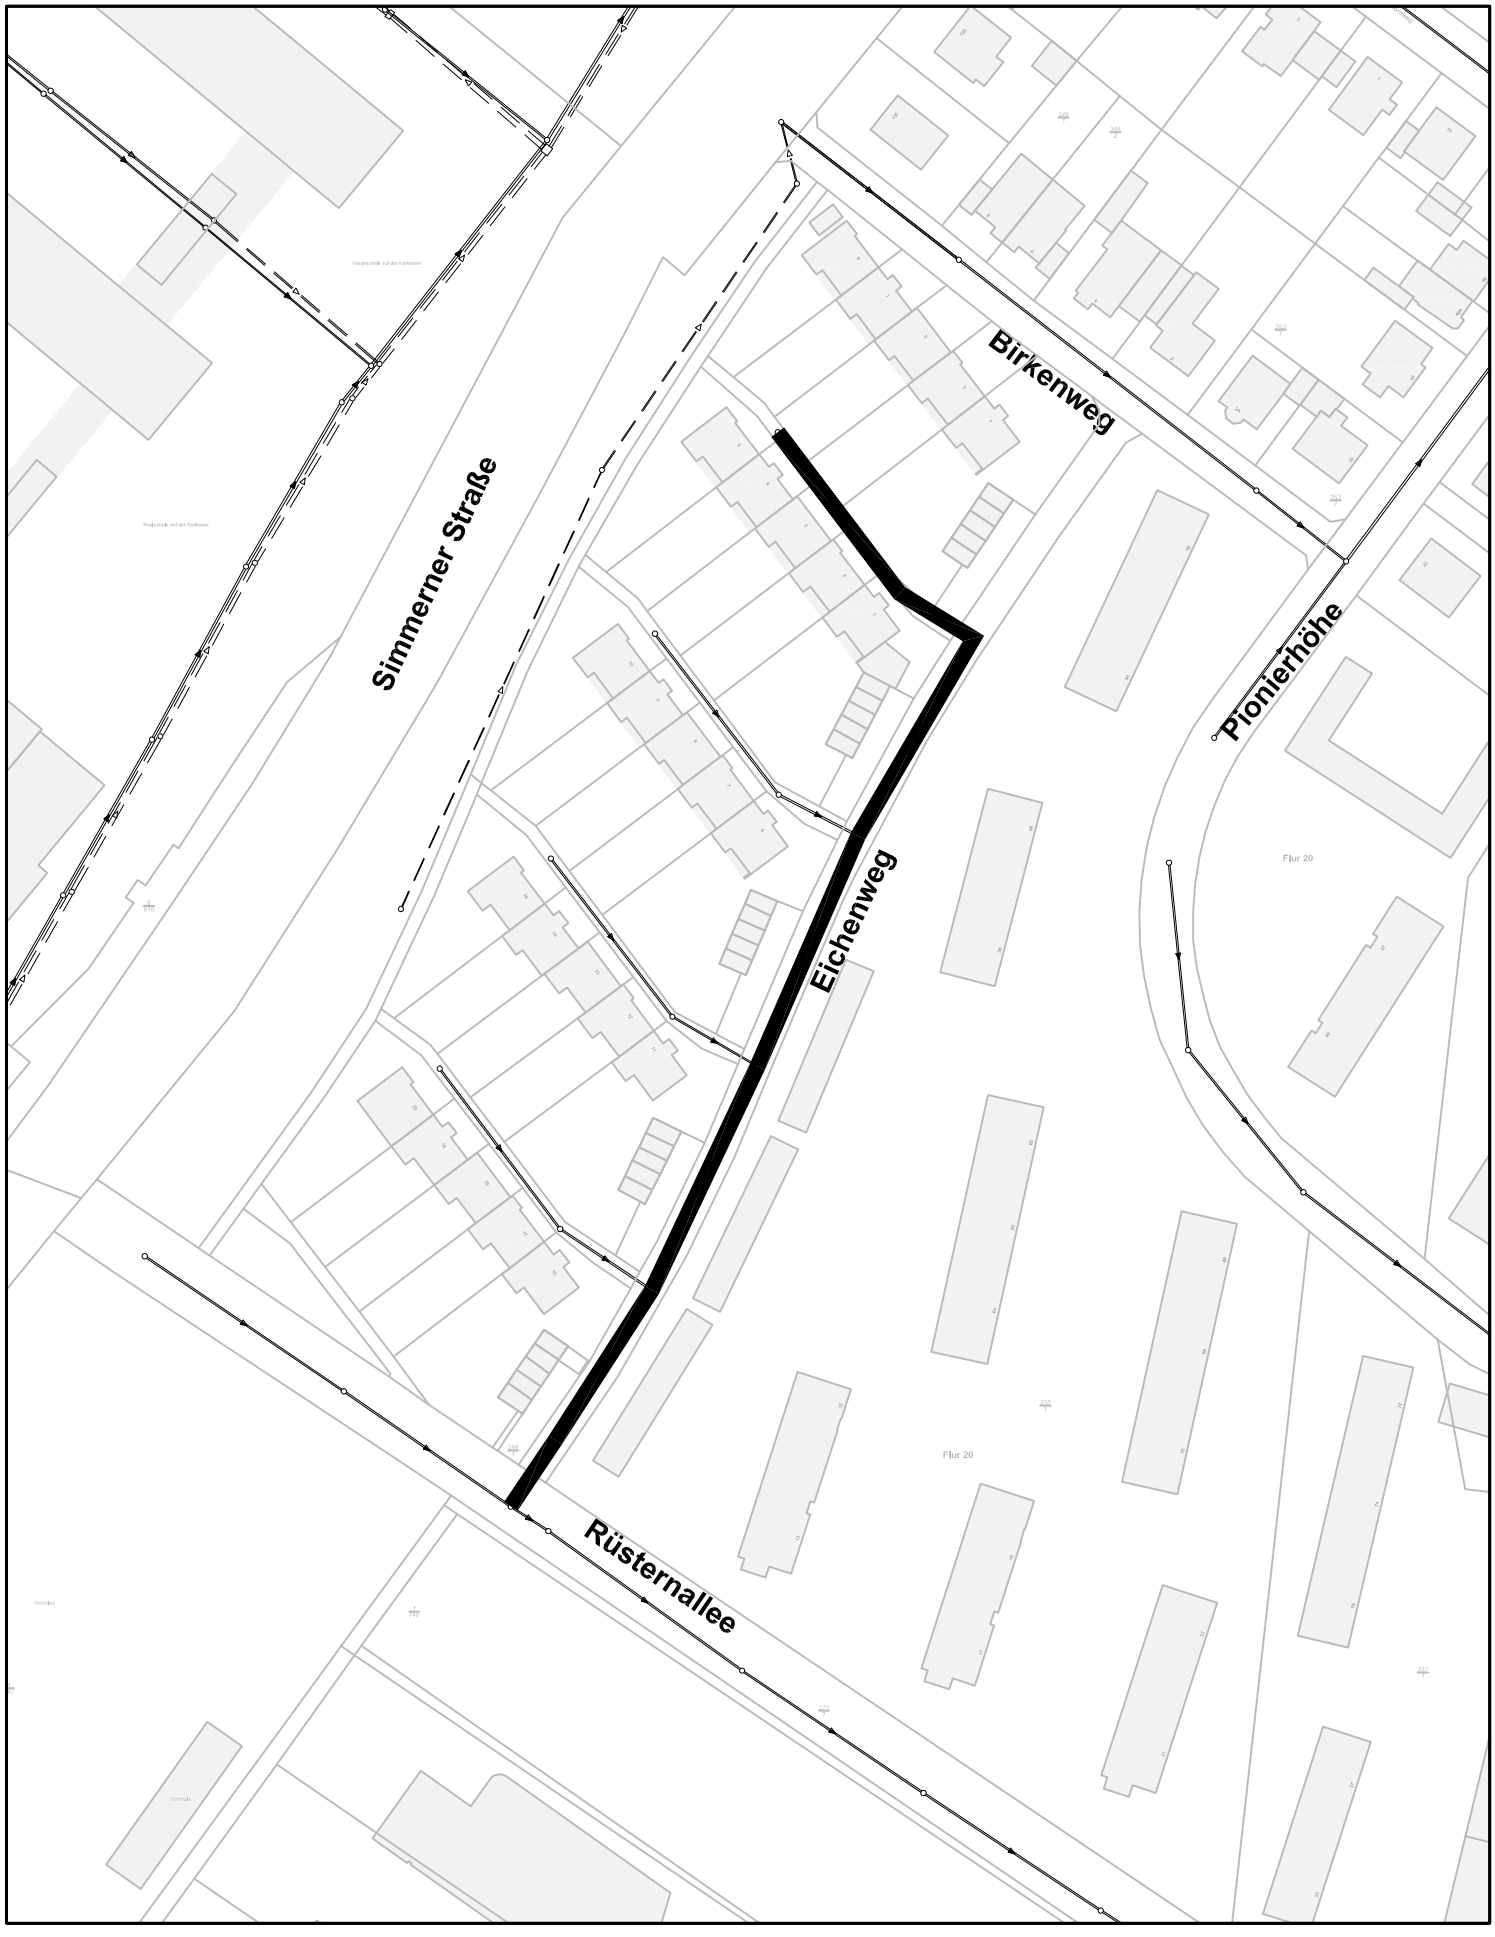
Sanierung des Mischwasserkanals im Eichenweg und im Stichweg zu den Häusern Nr. 1 bis 5