


Übersichtslageplan

Sanierung des Mischwasserkanals im Birkenweg

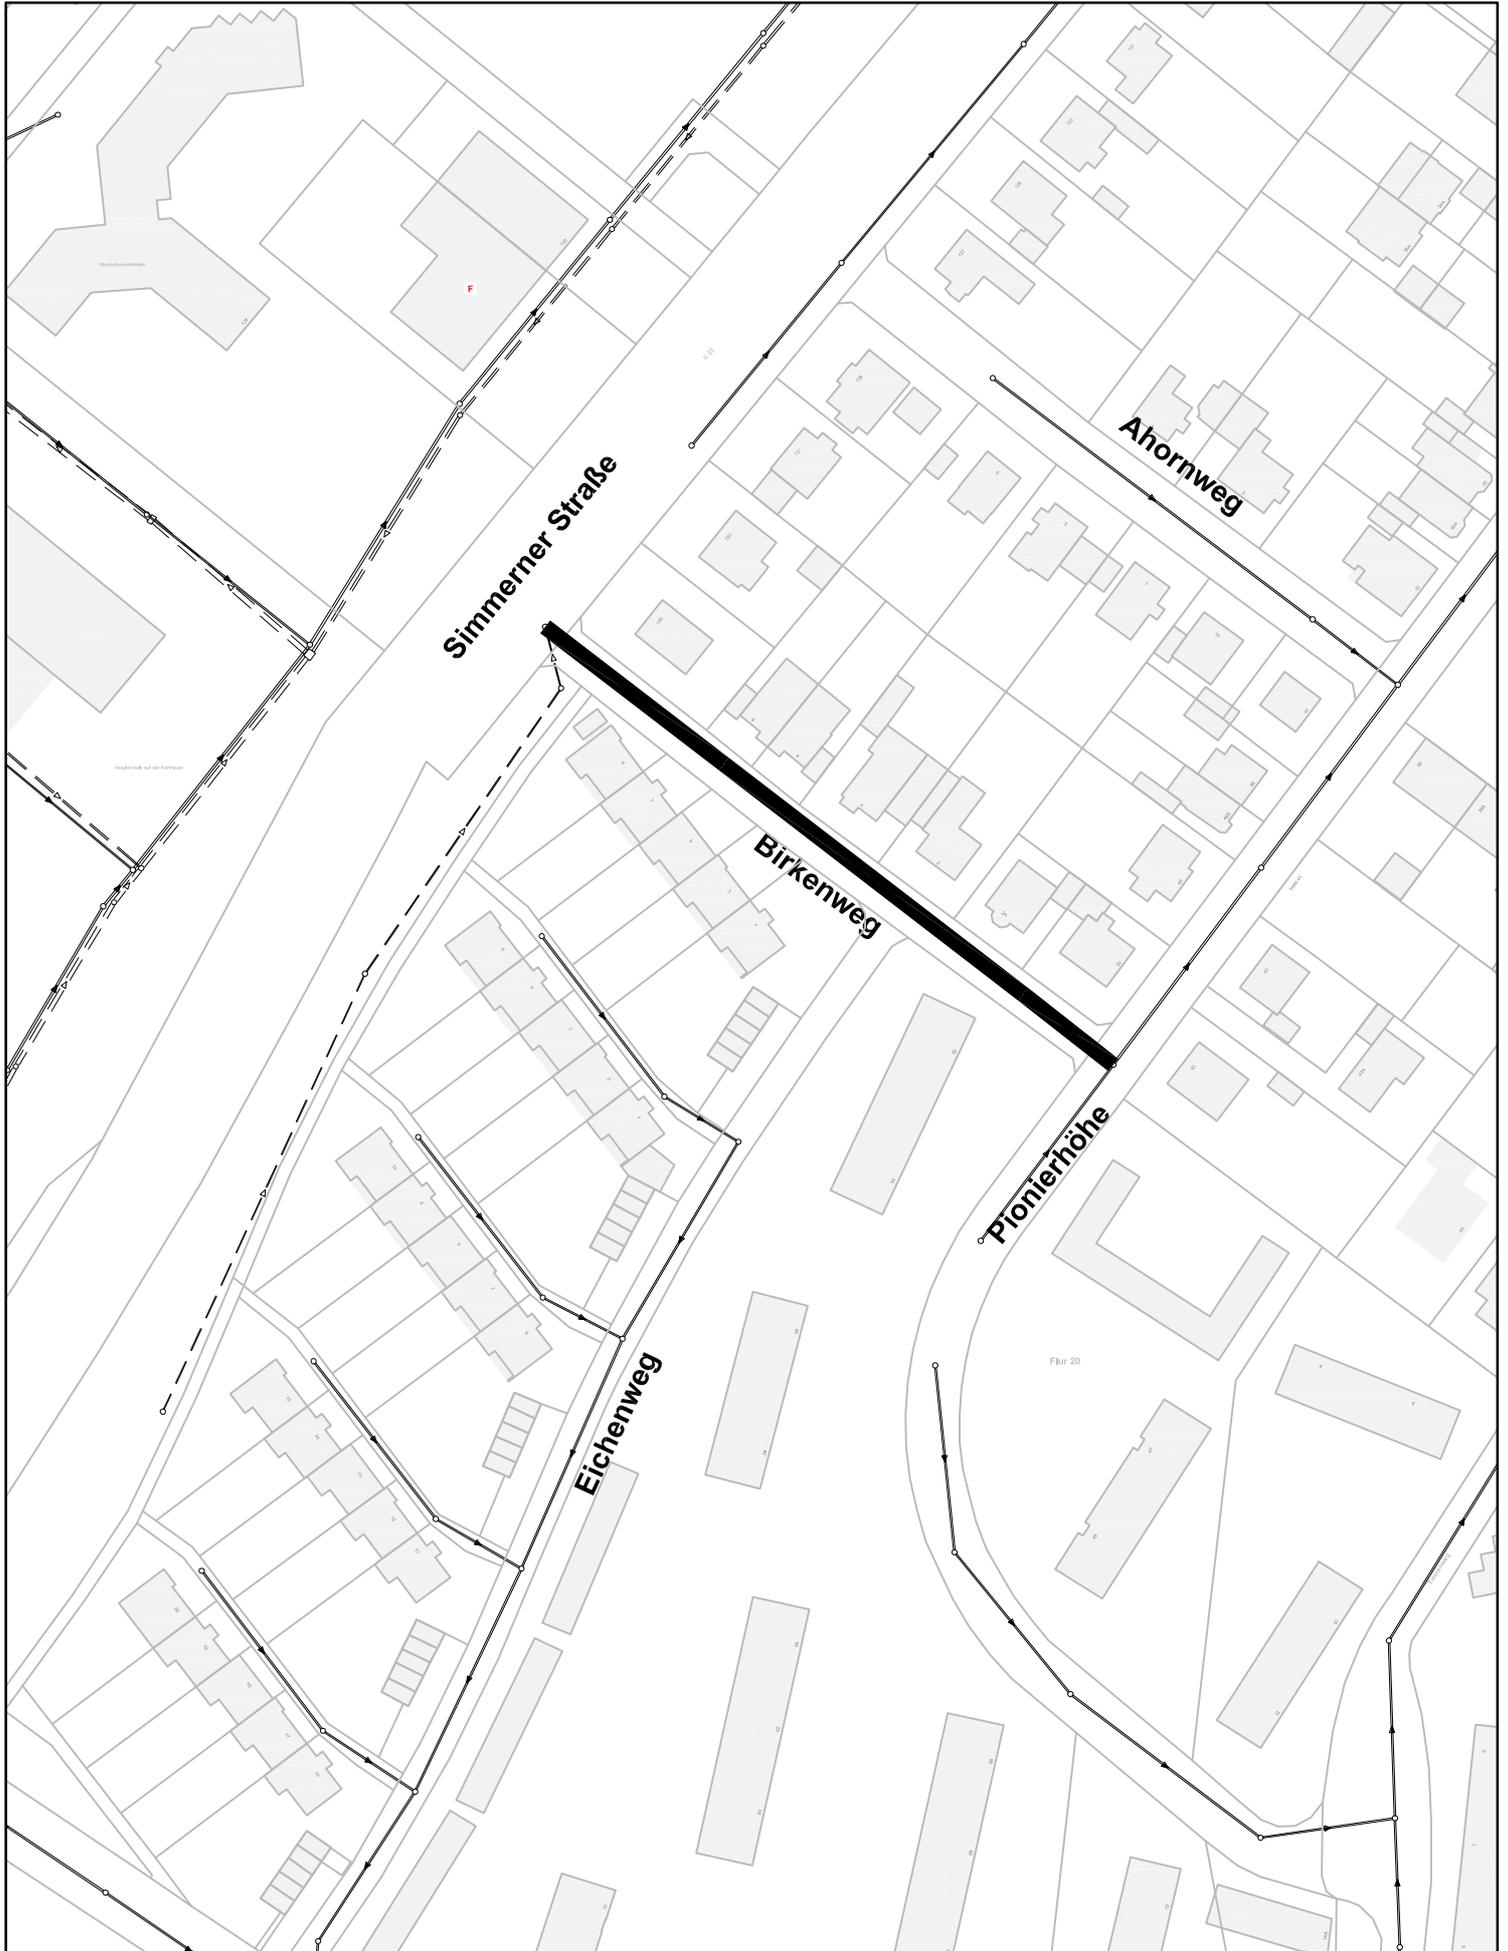

— Linermaßnahme