

**Stadtverwaltung Koblenz**  
-- nur für den internen Gebrauch --

K611401

NRA14A1139


Gemarkung: Kesselheim

Flur : 15

Flurstück : 592

ungefähre Maßstab: 1 : 1000

15.05.2017

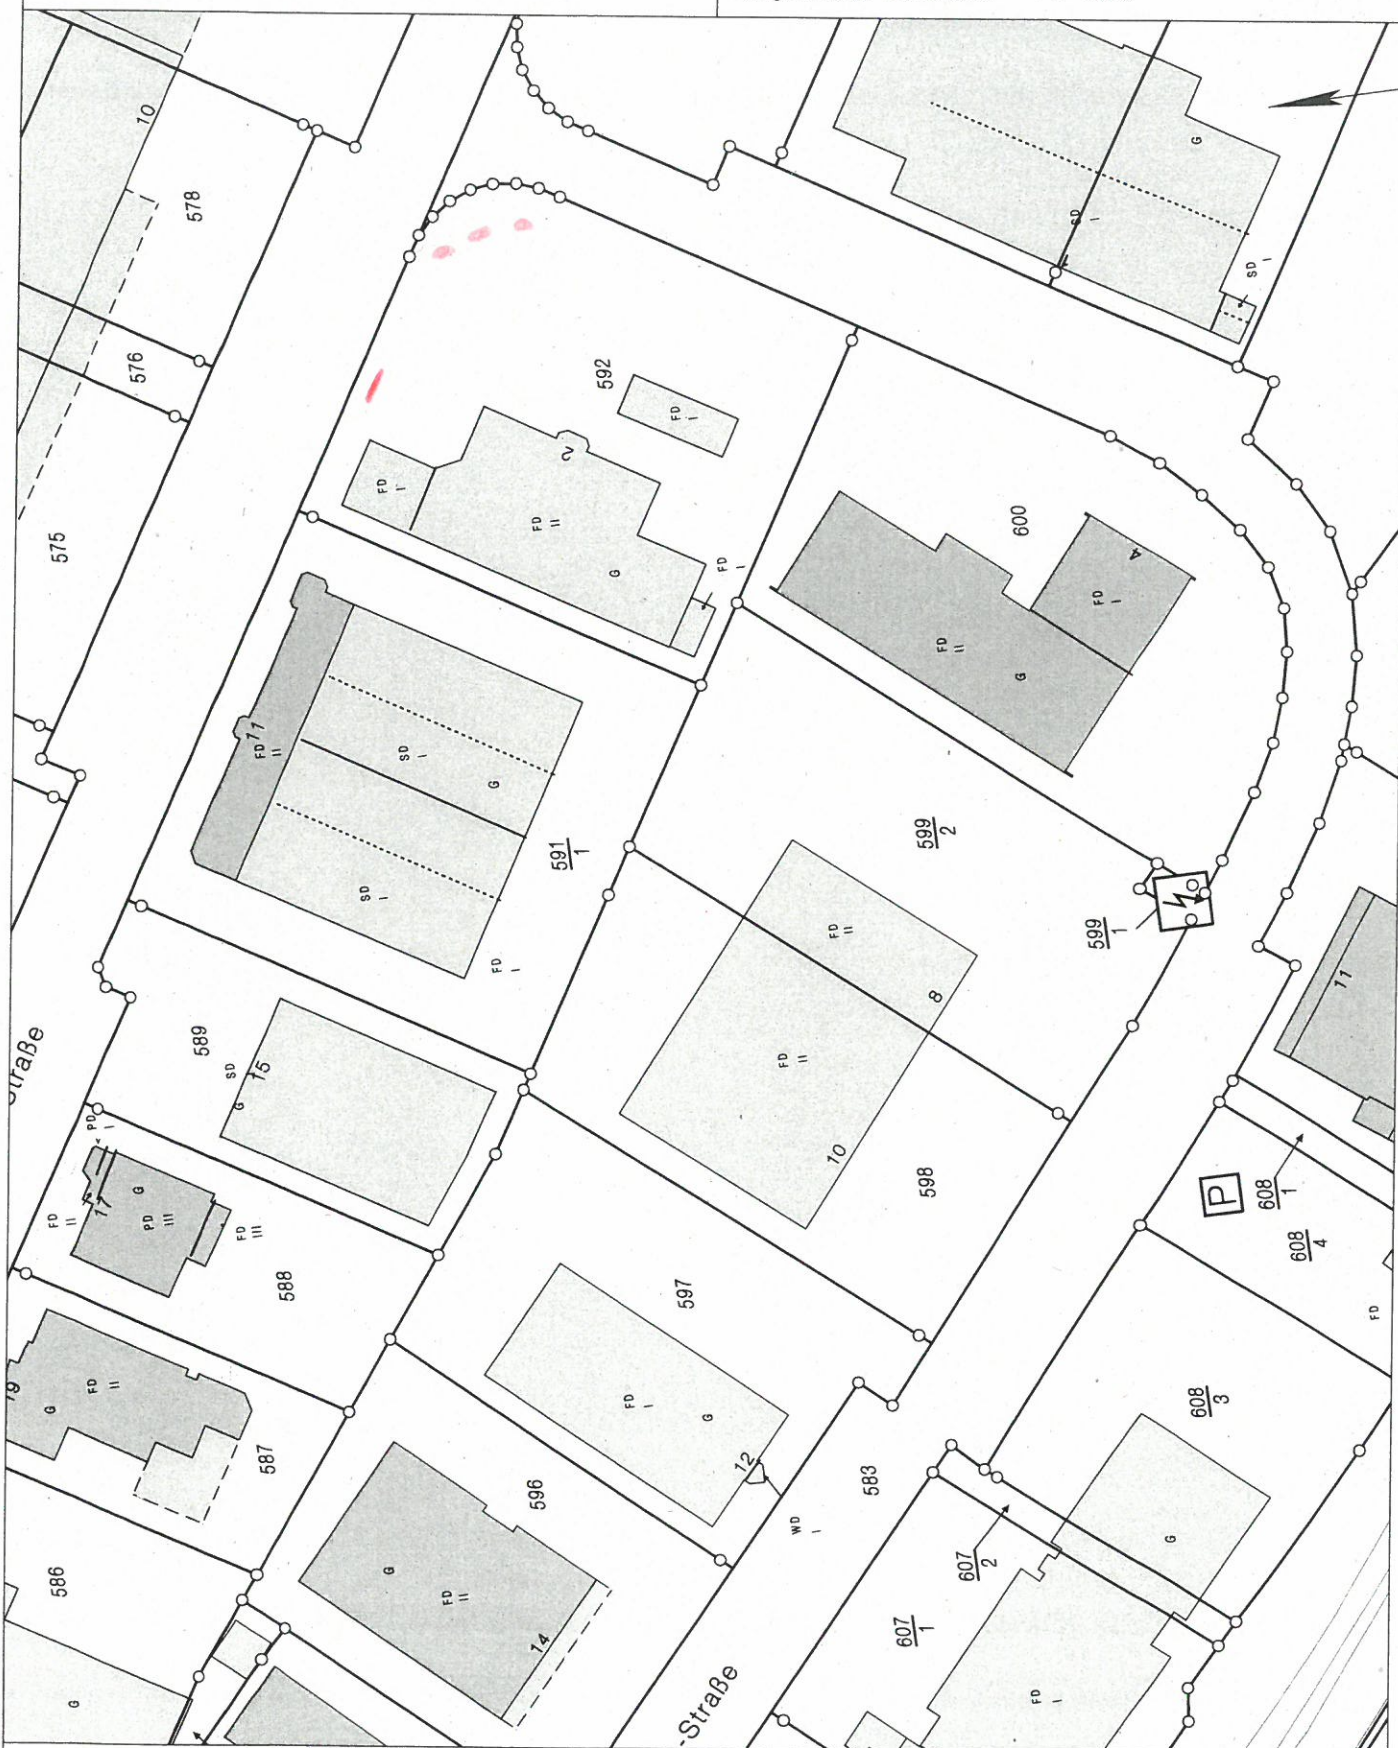

Basiskarte: Liegenschaftskarte der Vermessungs- und Katasterverwaltung. - Die Geschossangaben entsprechen nicht der Definition Vollgeschoss nach Landesbauordnung. Vervielfältigungen für eigene, nicht gewerbliche Zwecke zugelassen. Vervielfältigungen für andere Zwecke, Veröffentlichungen oder deren Weitergabe an Dritte nur mit Genehmigung.