

Auszug aus den Geobasisinformationen

Liegenschaftskarte



Rheinland-Pfalz

VERMESSUNGS- UND
KATASTERAMT
OSTEIFEL-HUNSRÜCK


Bauaufsicht
Eng.: 16. März 2017

Hergestellt am 24.02.2017

Flurstück: 691/7
Flur: 4
Gemarkung: Rübenach

Gemeinde: Koblenz
Landkreis: Stadt Koblenz

Am Wasserturm 5a
56727 Mayen

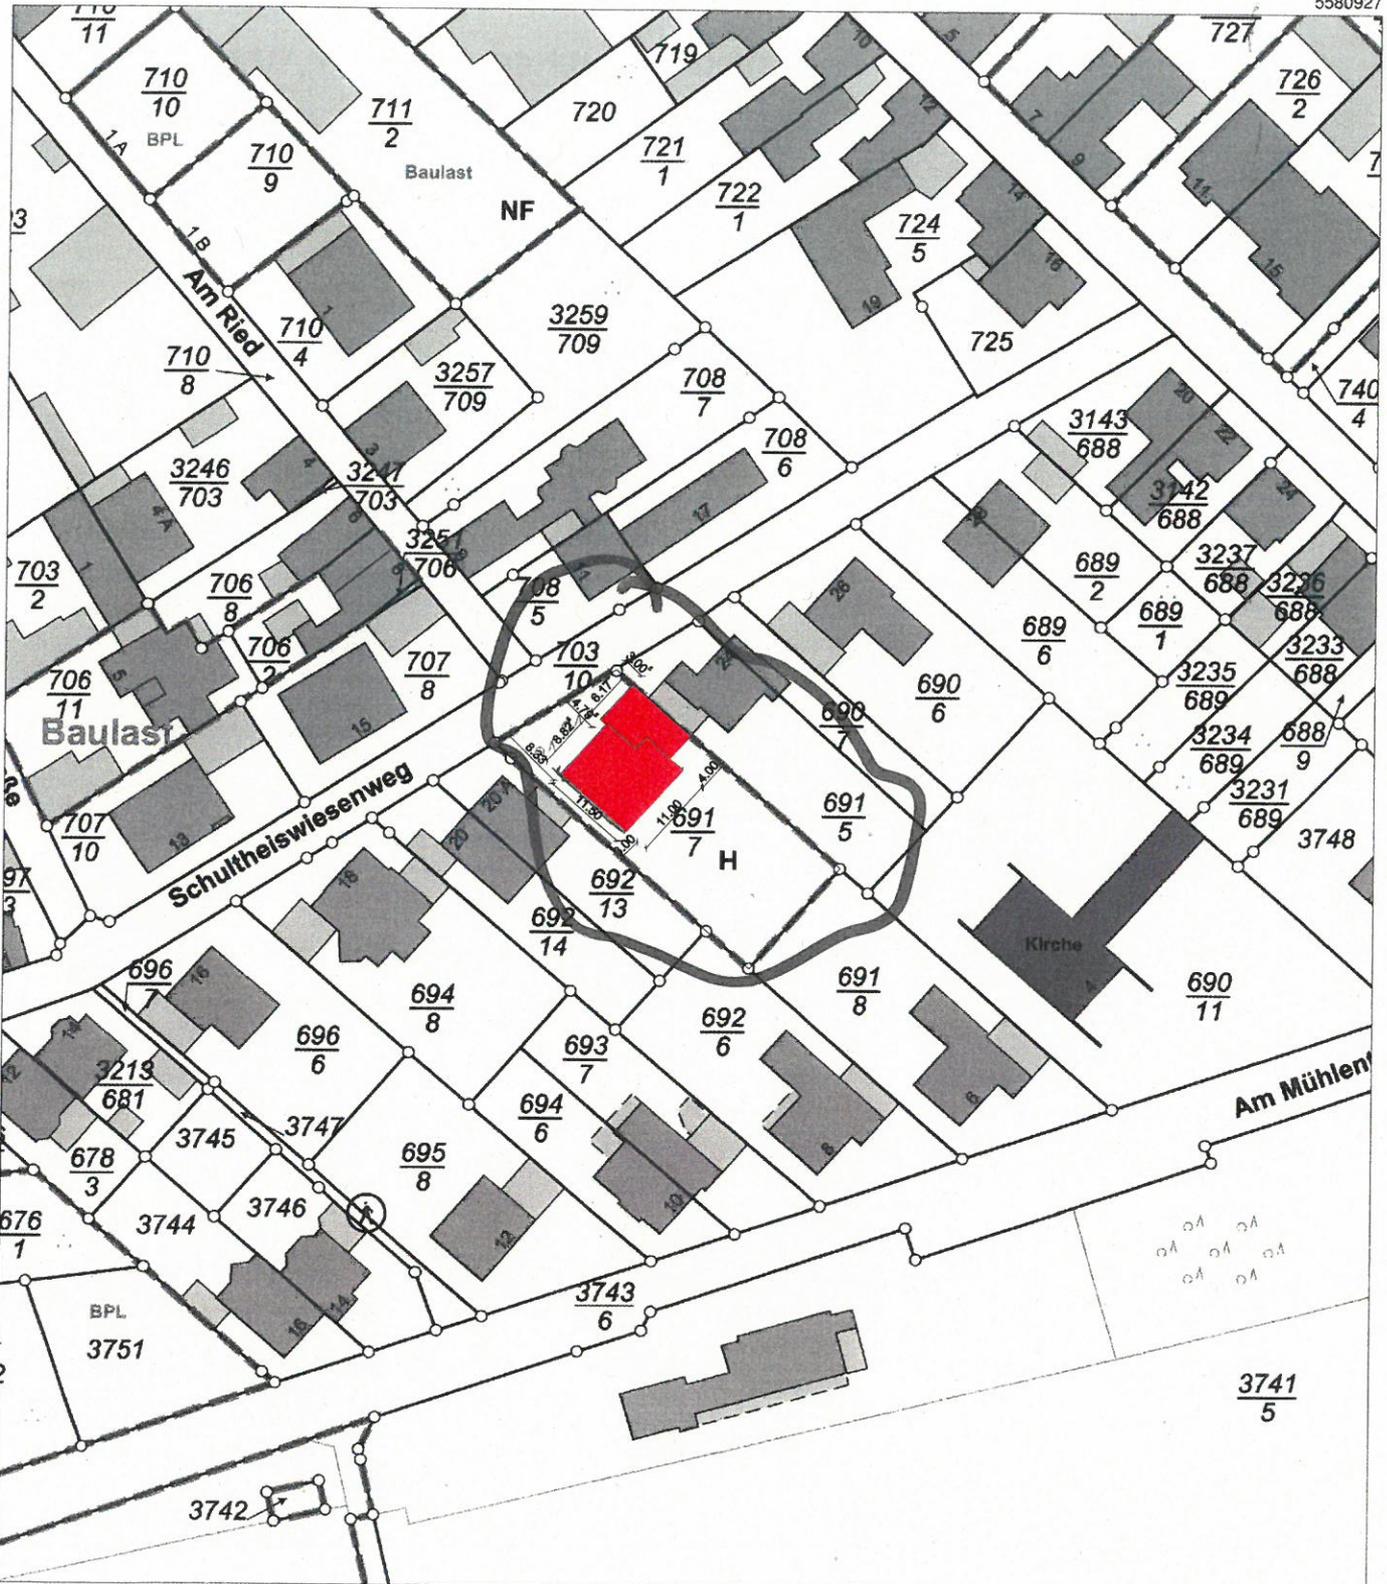

32394905

5580927
32395085

5580717

Maßstab 1 : 1 000 0 10 20 30 Meter

Vervielfältigungen für eigene Zwecke sind zugelassen. Eine unmittelbare oder mittelbare Vermarktung, Umwandlung oder Veröffentlichung der Geobasisinformationen bedarf der Zustimmung der zuständigen Vermessungs- und Katasterbehörde (§12 Landesgesetz über das amtliche Vermessungswesen).

Hergestellt durch das Landesamt für Vermessung und Geobasisinformation Rheinland-Pfalz.

Stadtverwaltung Koblenz

-- nur für den internen Gebrauch --

k630305

NRA14A1115


Gemarkung: Rübenach

Flur : 4

Flurstück : 692/13


ungefährer Maßstab: 1 : 500

13.06.2017

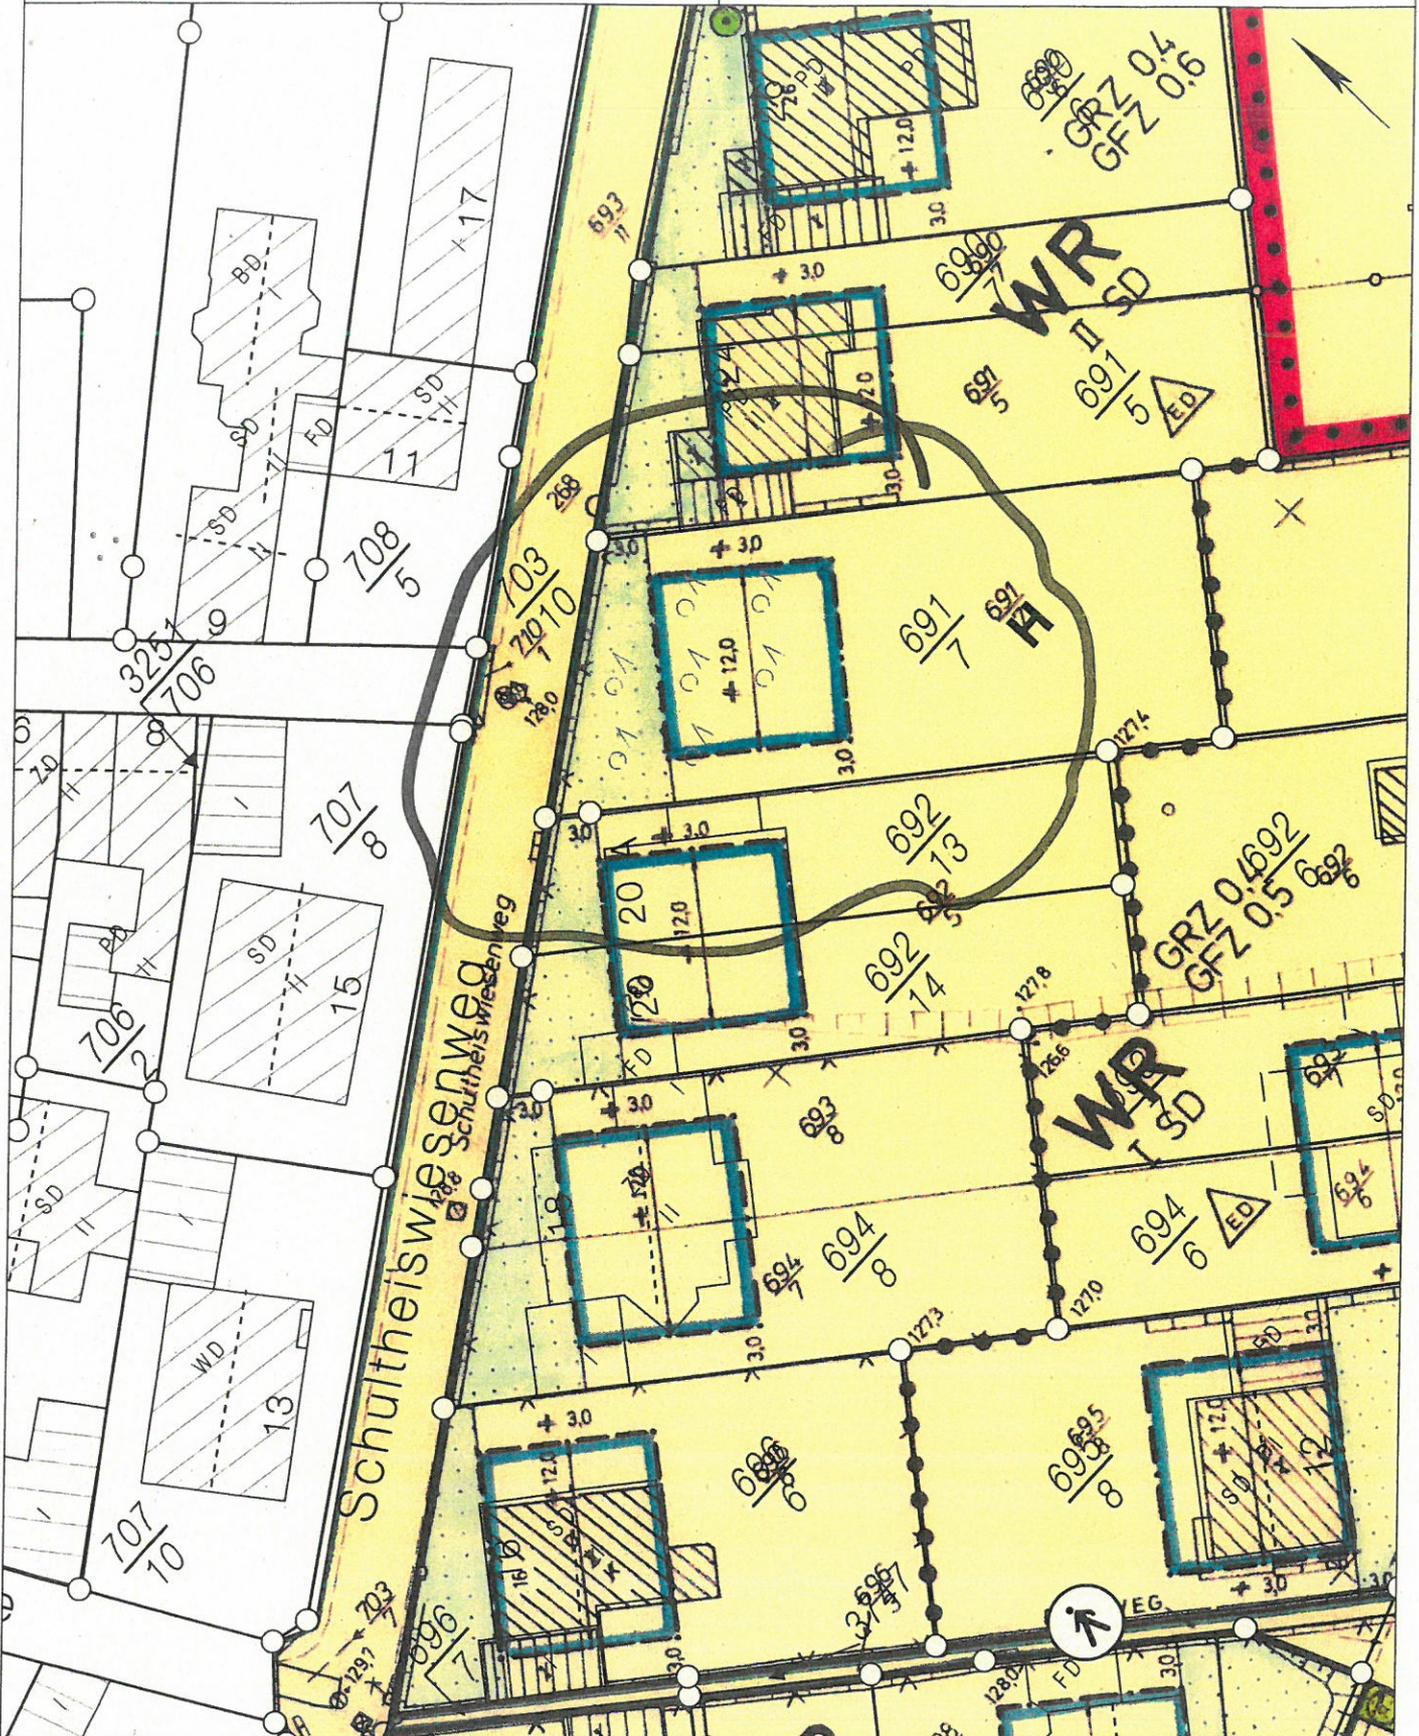

Basiskarte: Liegenschaftskarte der Vermessungs- und Katasterverwaltung. - Die Geschossangaben entsprechen nicht der Definition Vollgeschoss nach Landesbauordnung. Vervielfältigungen für eigene, nicht gewerbliche Zwecke zugelassen. Vervielfältigungen für andere Zwecke, Veröffentlichungen oder deren Weitergabe an Dritte nur mit Genehmigung.

län
änd
N

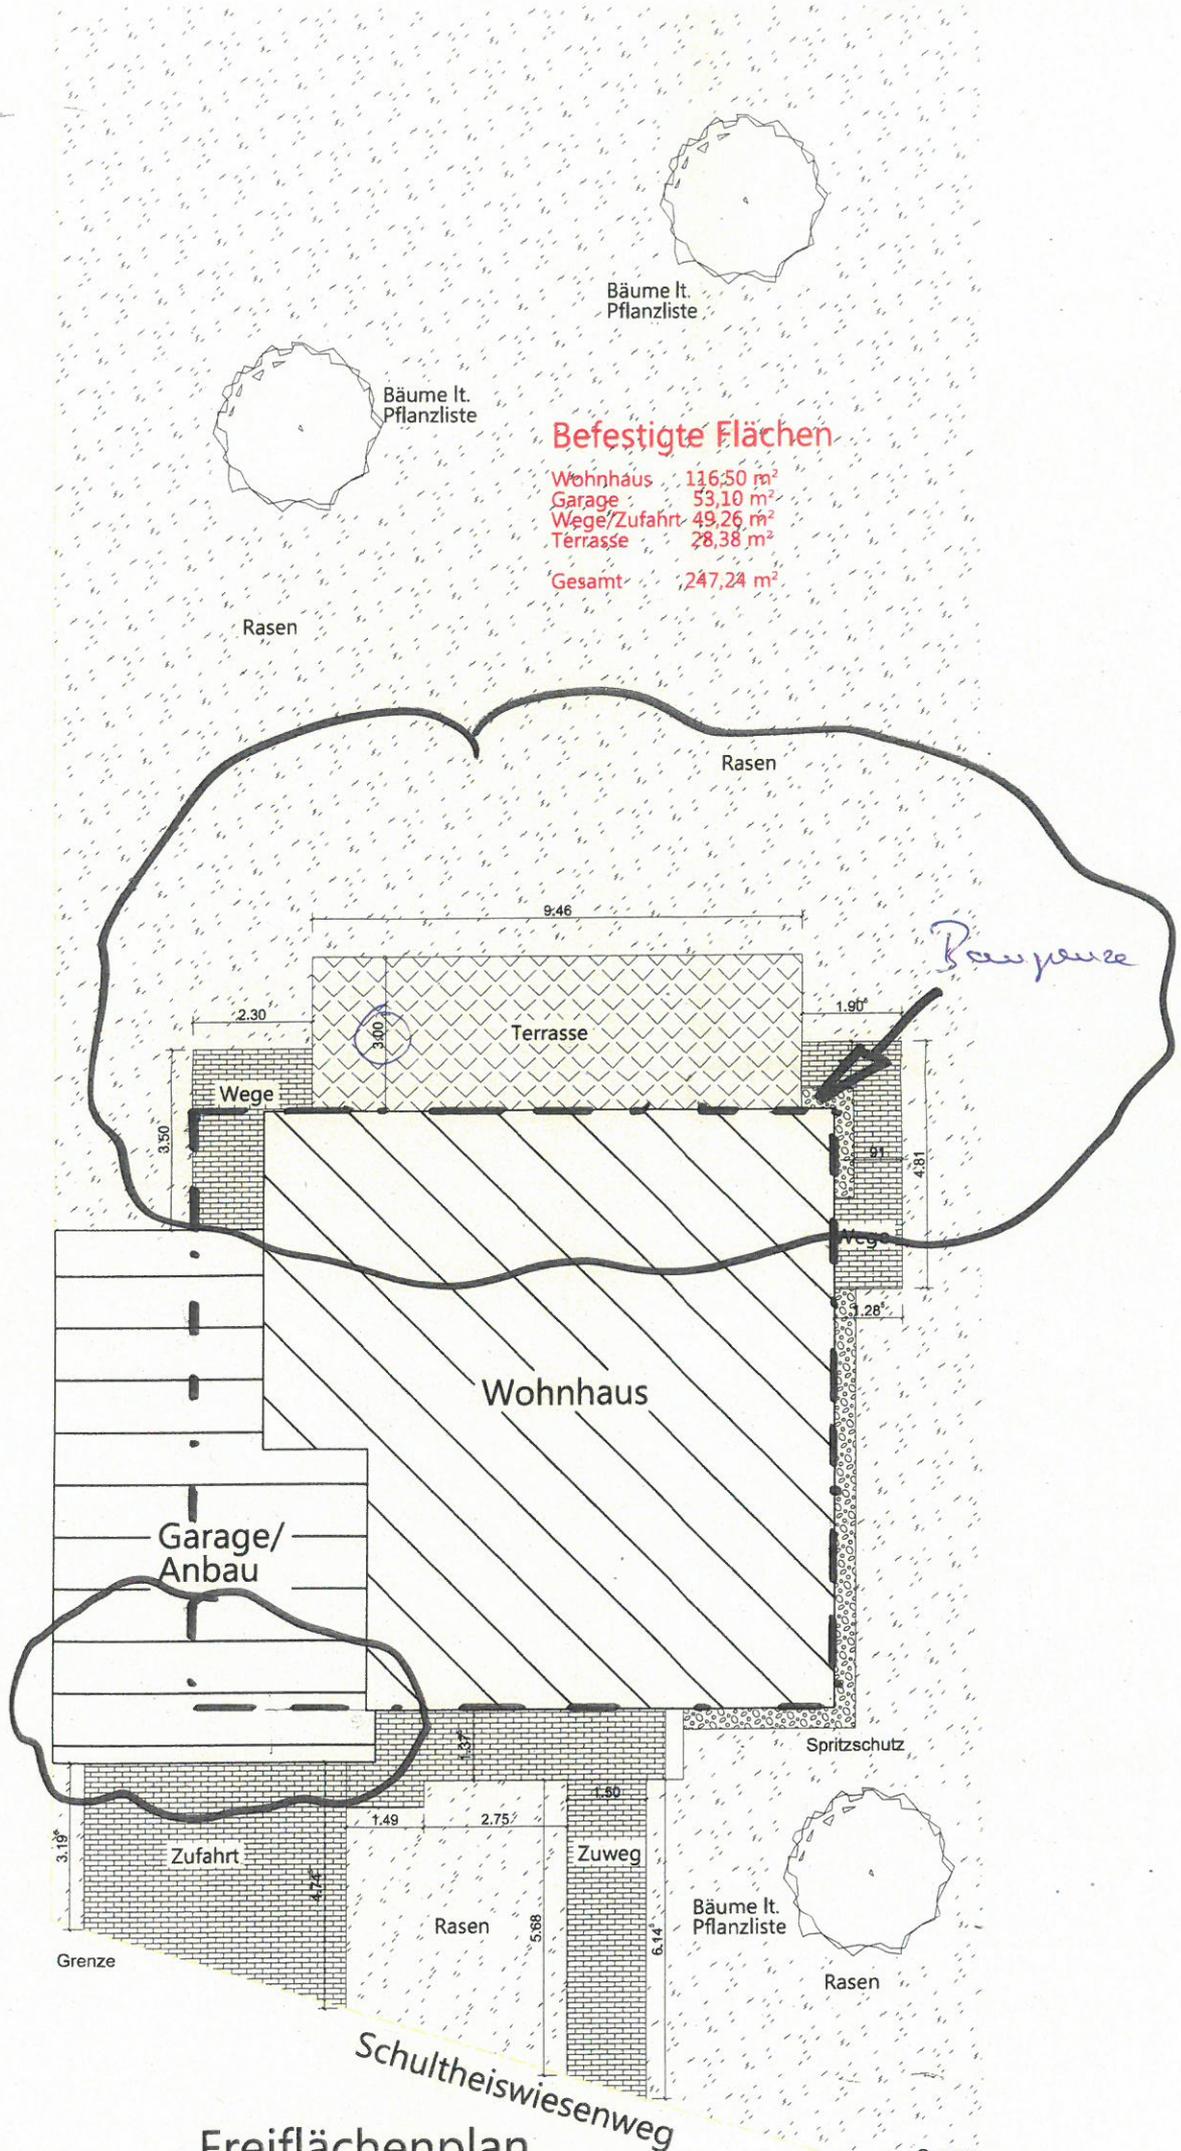

Befestigte Flächen

Wohnhaus	136,50 m ²
Garage	53,10 m ²
Wege/Zufahrt	49,26 m ²
Terrasse	28,38 m ²
Gesamt	247,24 m²

Freiflächenplan

Schultheiswiesenweg

Grenze

