


Stadtverwaltung Koblenz
-- nur für den internen Gebrauch --

k620405 NRA14A1220

Gemarkung: Bubenheim
Flur : 1
Flurstück : 1878
ungefährer Maßstab: 1 : 500

19.06.2017

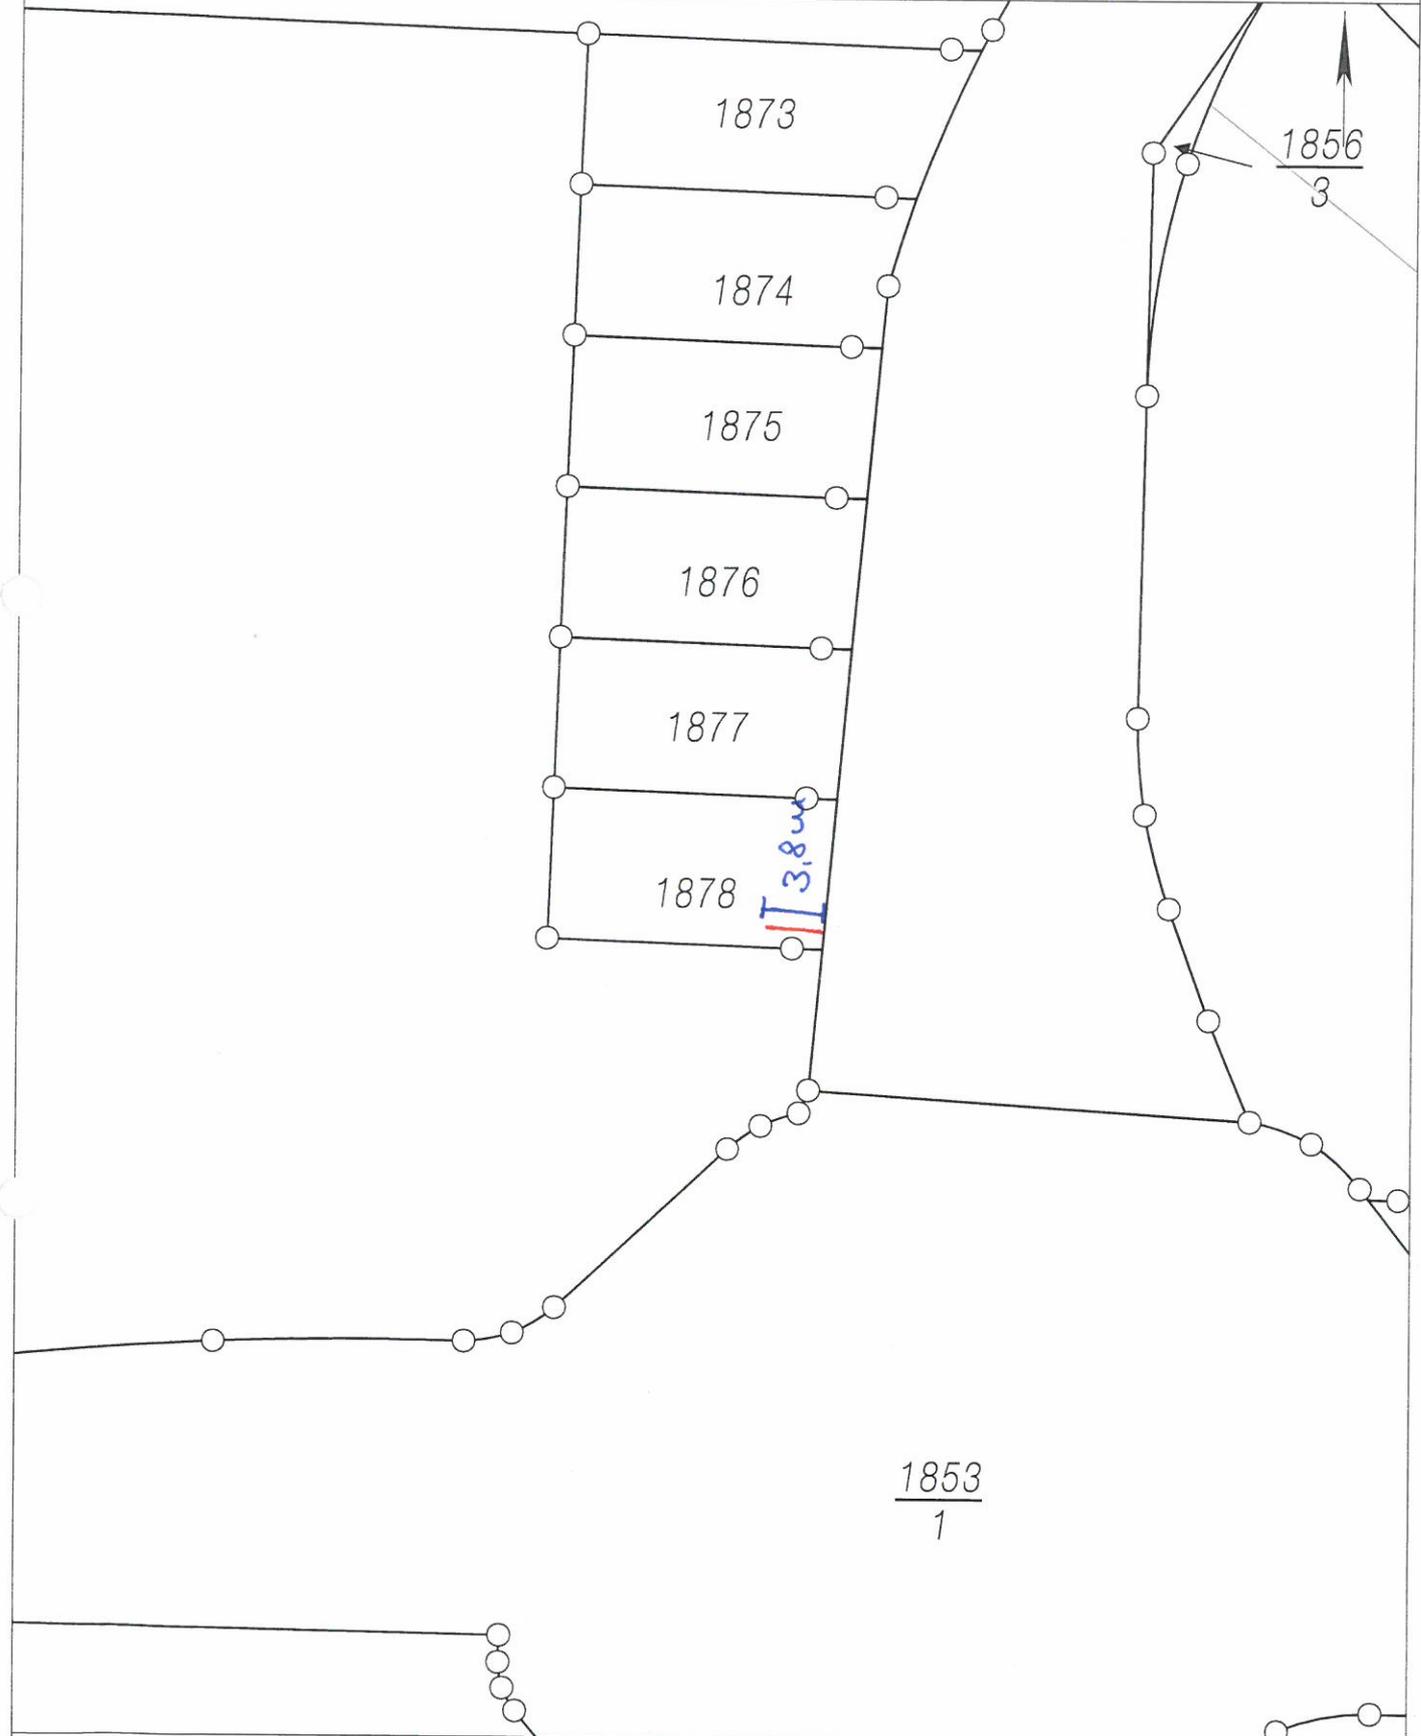

Basiskarte: Liegenschaftskarte der Vermessungs- und Katasterverwaltung. - Die Geschossangaben entsprechen nicht der Definition Vollgeschoss nach Landesbauordnung.
Vervielfältigungen für eigene, nicht gewerbliche Zwecke zugelassen. Vervielfältigungen für andere Zwecke, Veröffentlichungen oder deren Weitergabe an Dritte nur mit Genehmigung.

WESTFA-WERBUNG
Modersohn GmbH & Co. KG
Schwarzenmoorstr. 7-11
32049 Herford