


Übersichtslageplan Kanalerneuerung Moltkestraße

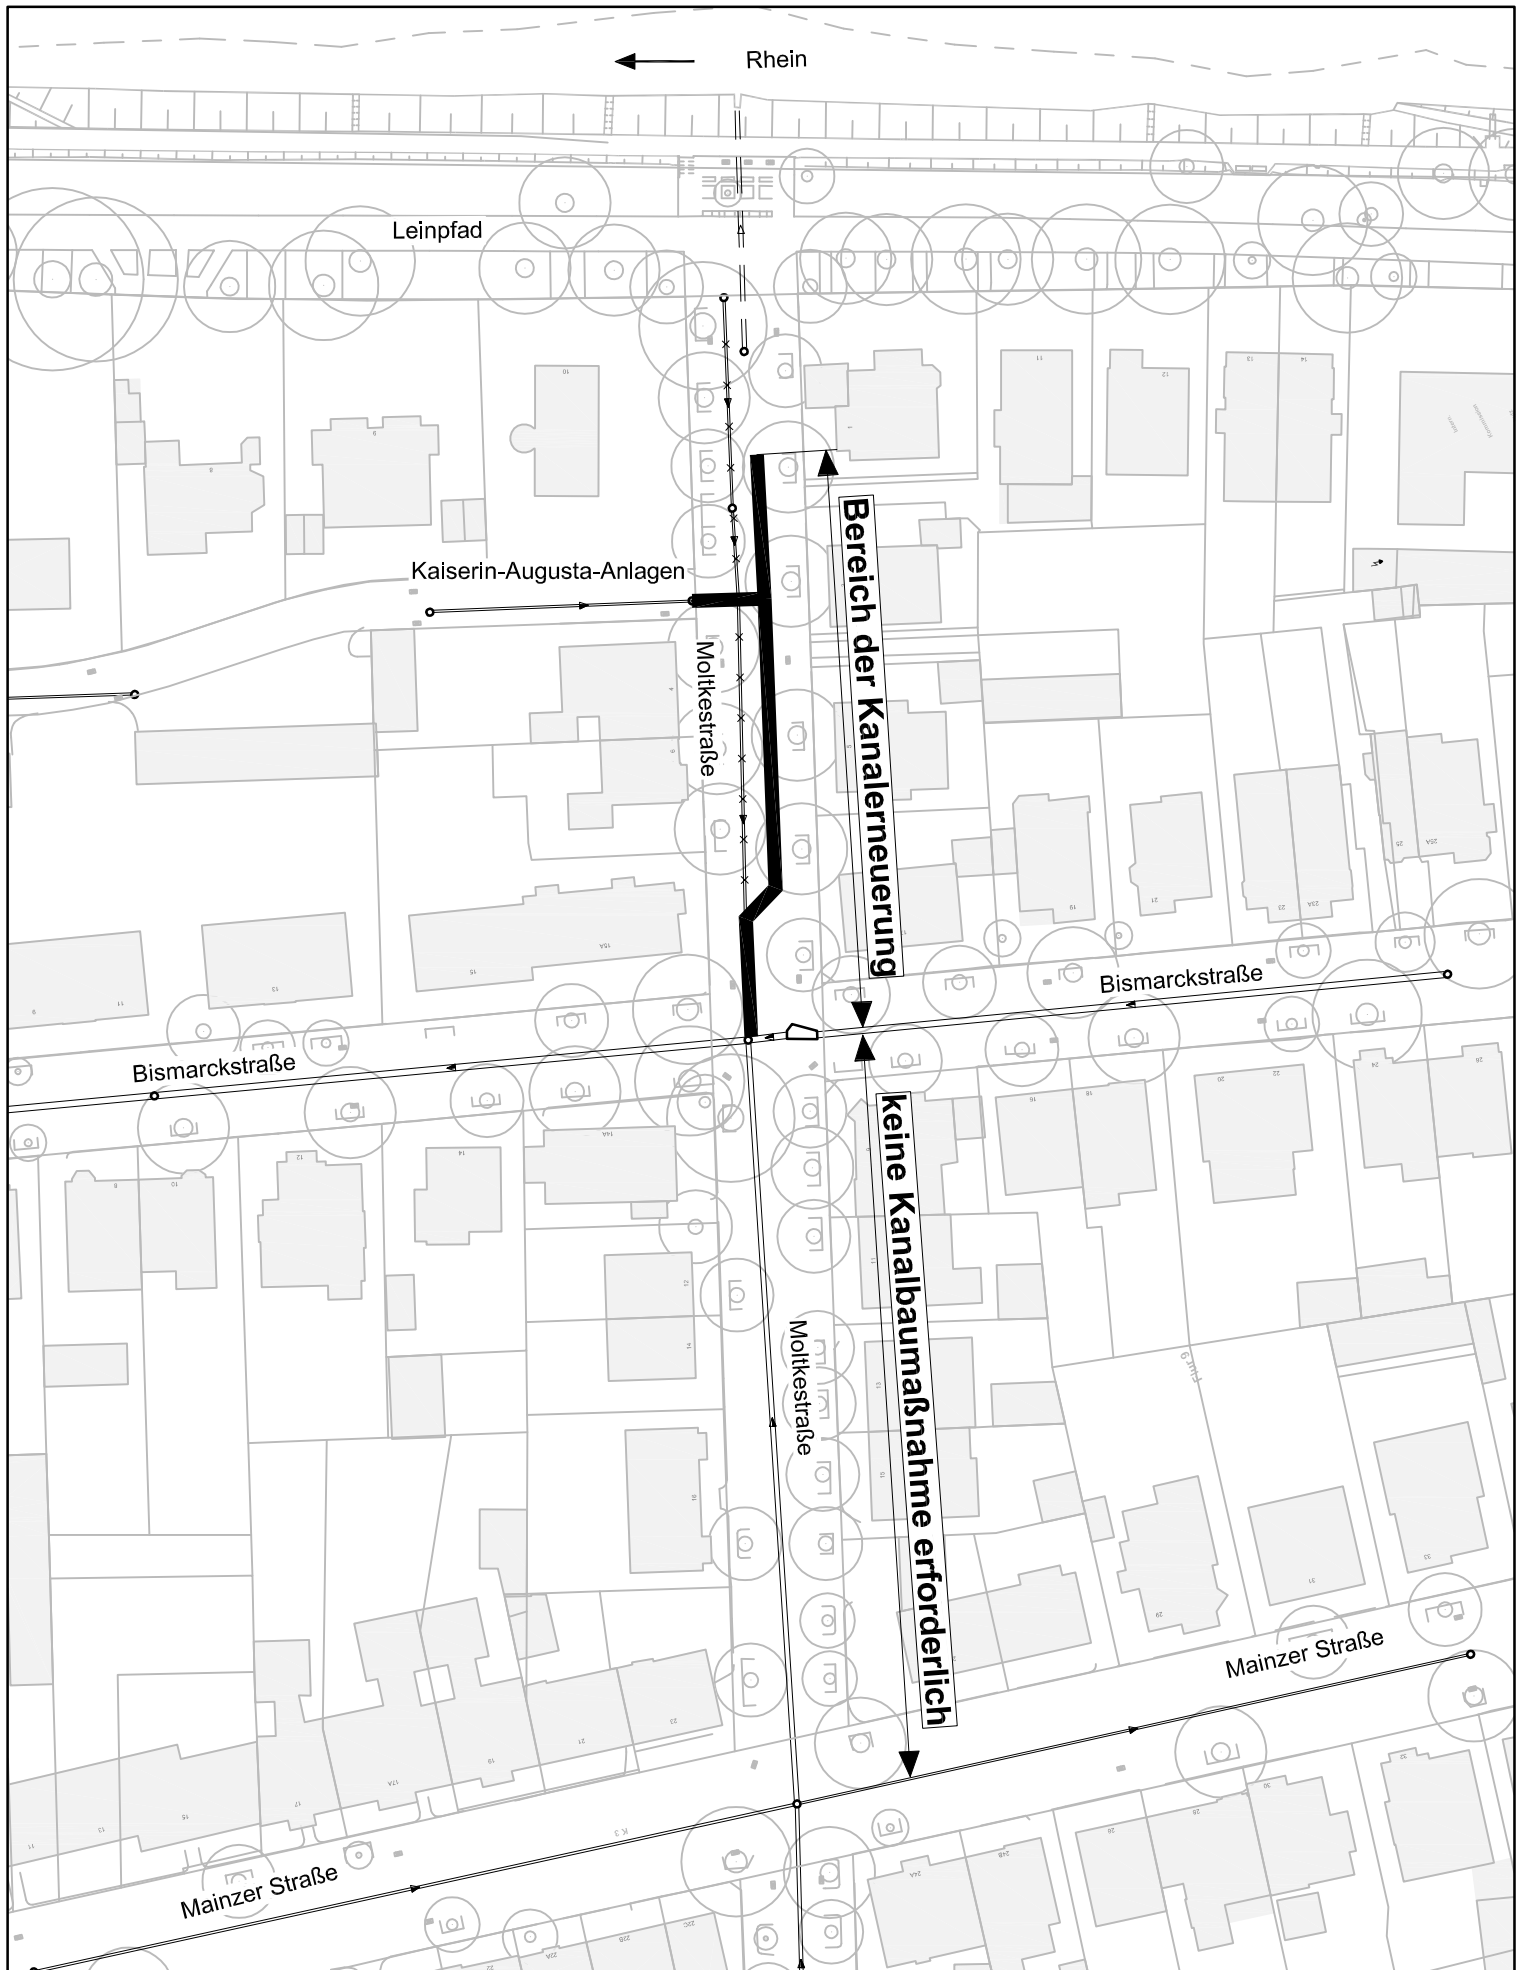

Erneuerung MW-Kanal