


# AMTLICHER STADTPLAN KOBLENZ

INTRANETversion

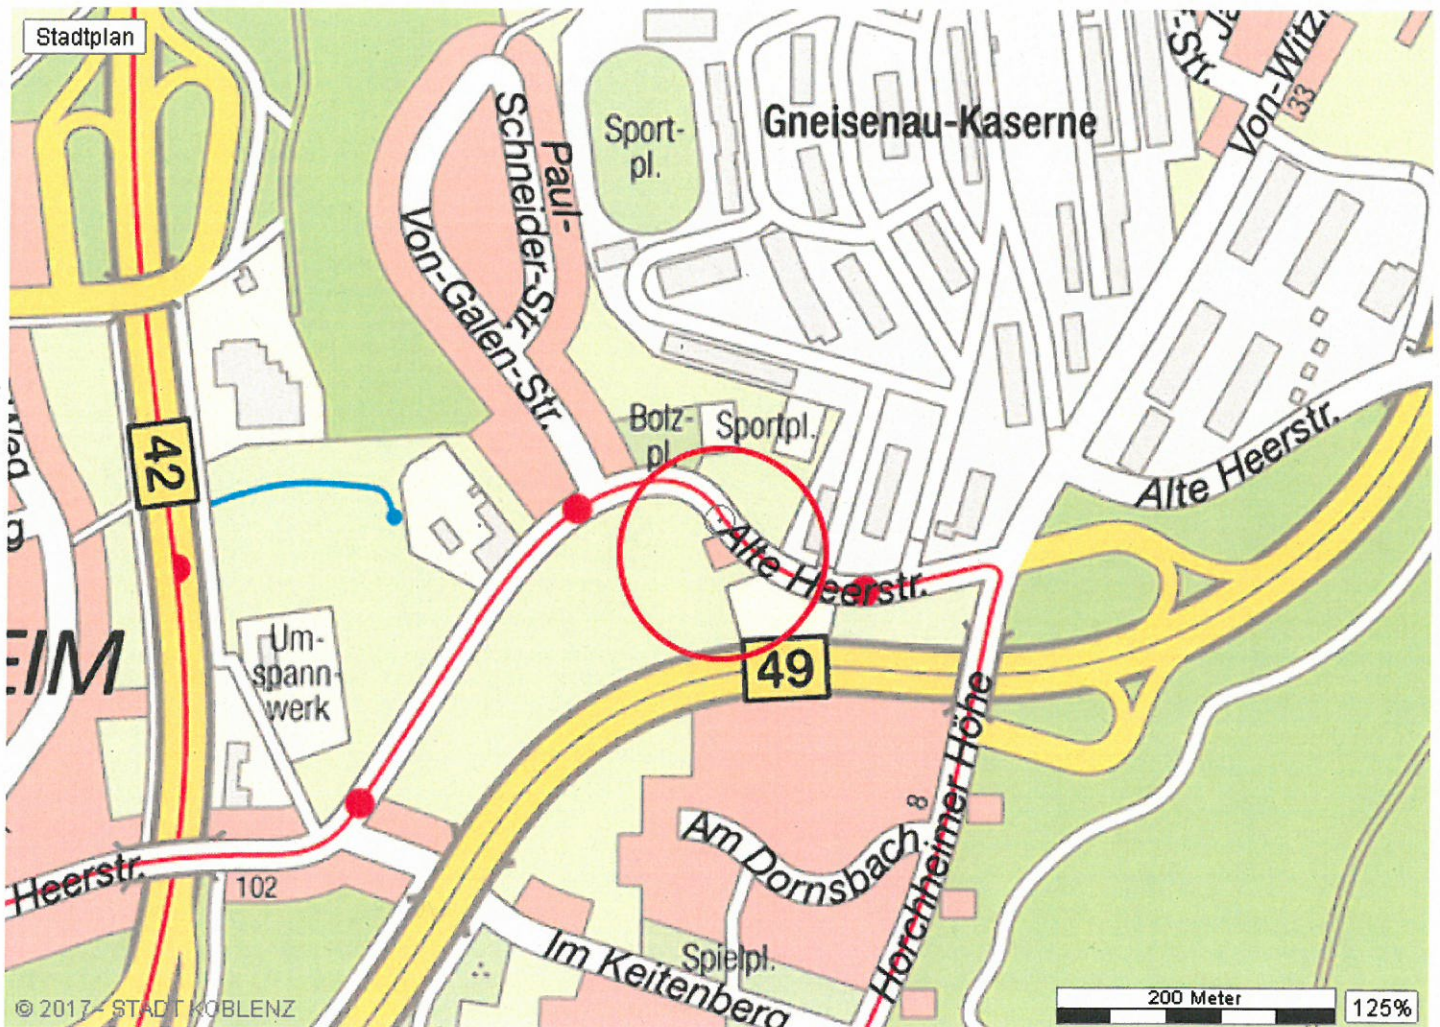


7.8.2017




**Stadtverwaltung Koblenz**  
**Amt für Stadtvermessung**  
**und Bodenmanagement**

Gemarkung: Horchheim  
 Flur : 13  
 Flurstück : 305/9  
 ungefährer Maßstab: 1 : 1000



09.03.2017

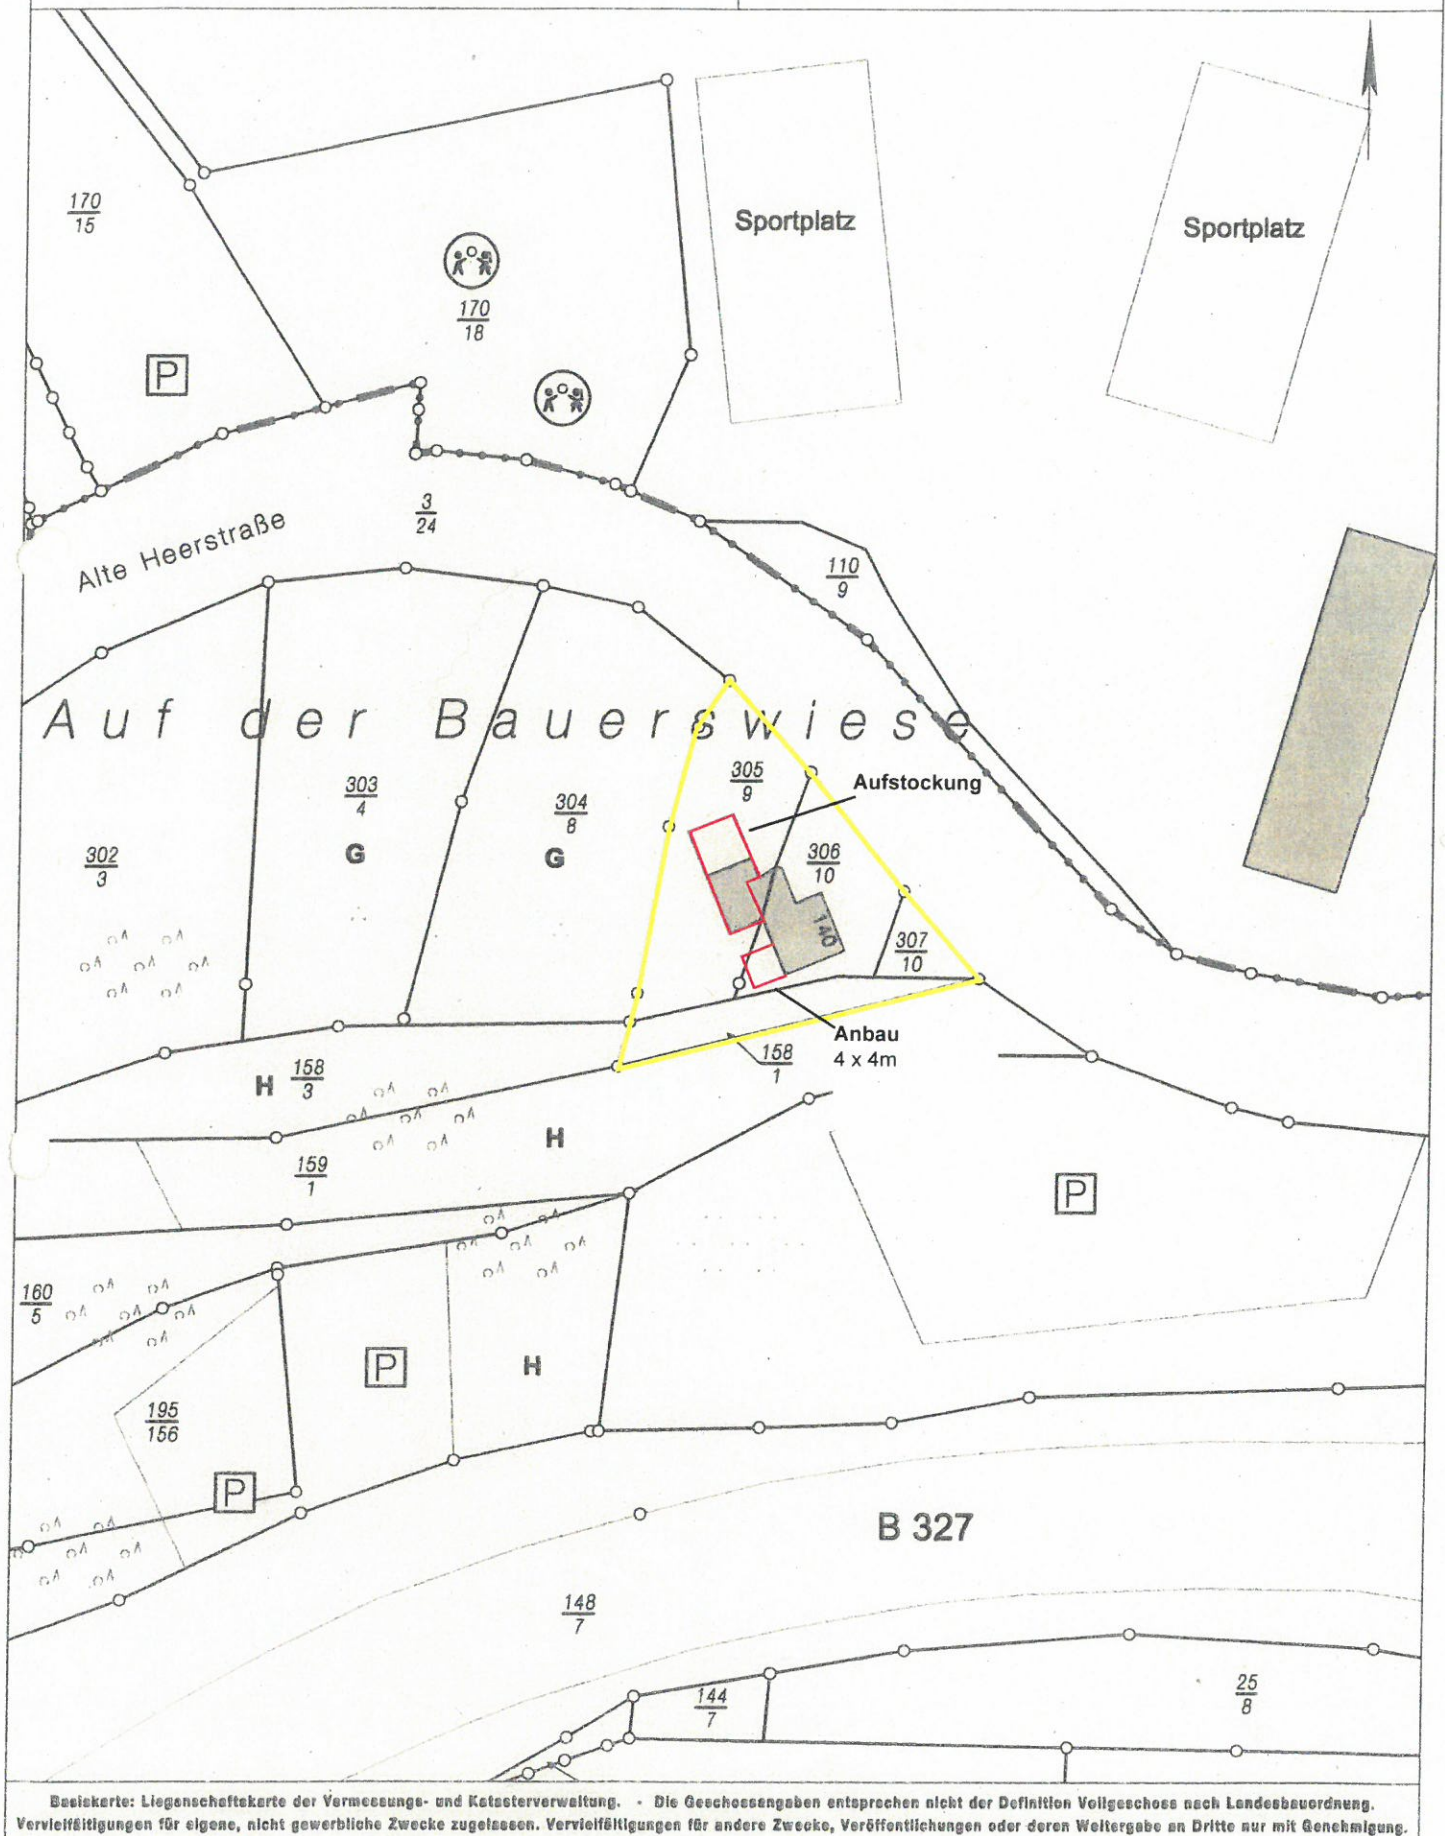


Basiskarte: Liegenschaftskarte der Vermessungs- und Katasterverwaltung. - Die Geschossangaben entsprechen nicht der Definition Vollgeschoss nach Landesbauordnung.  
 Vervielfältigungen für eigene, nicht gewerbliche Zwecke zugelassen. Vervielfältigungen für andere Zwecke, Veröffentlichungen oder deren Weitergabe an Dritte nur mit Genehmigung.

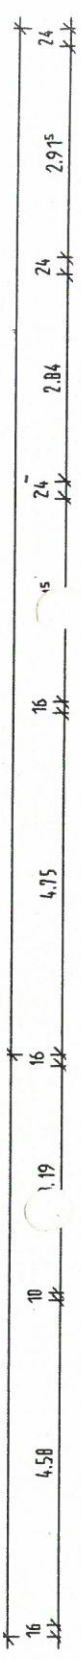

*Bereich der Dachanhebung*

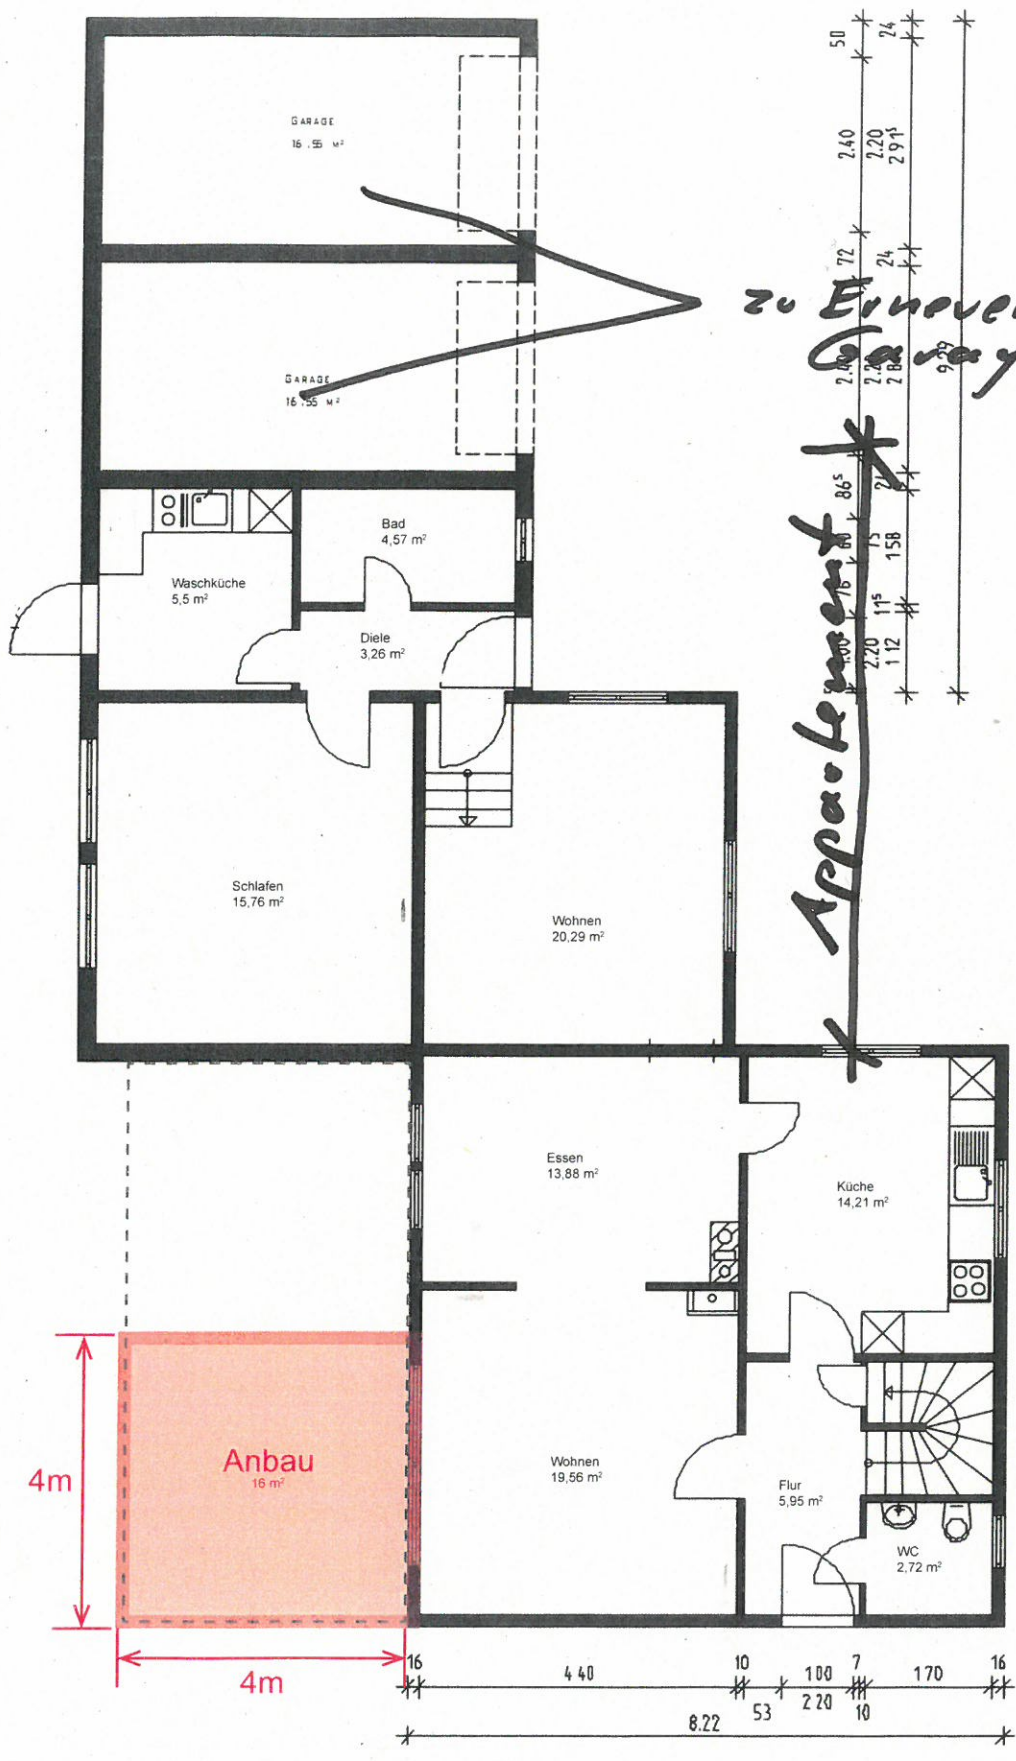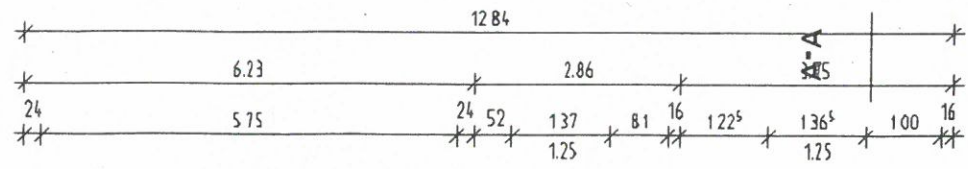

*zu Einverleibung  
Garage*  
**ERDGESCHOSS**  
1:100

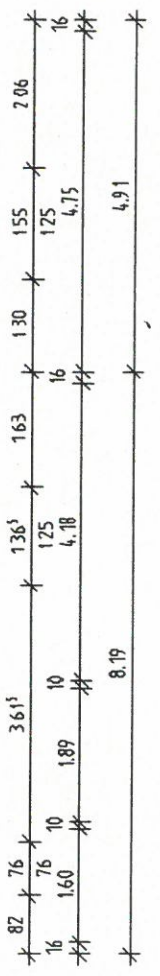

# OBERGESCHOSS 1:100

