

# Auszug aus den Geobasisinformationen

Liegenschaftskarte



Rheinland-Pfalz

VERMESSUNGS- UND  
KATASTERAMT  
OSTEIFEL-HUNSÜCK

Bauaufsicht


Eing.: 13. Juli 2017

Hergestellt am 27.06.2017

Flurstück: 791 + 792  
Flur: 6  
Gemarkung: Arzheim

Gemeinde: Koblenz  
Landkreis: Stadt Koblenz

Am Wasserturm 5a  
56727 Mayen

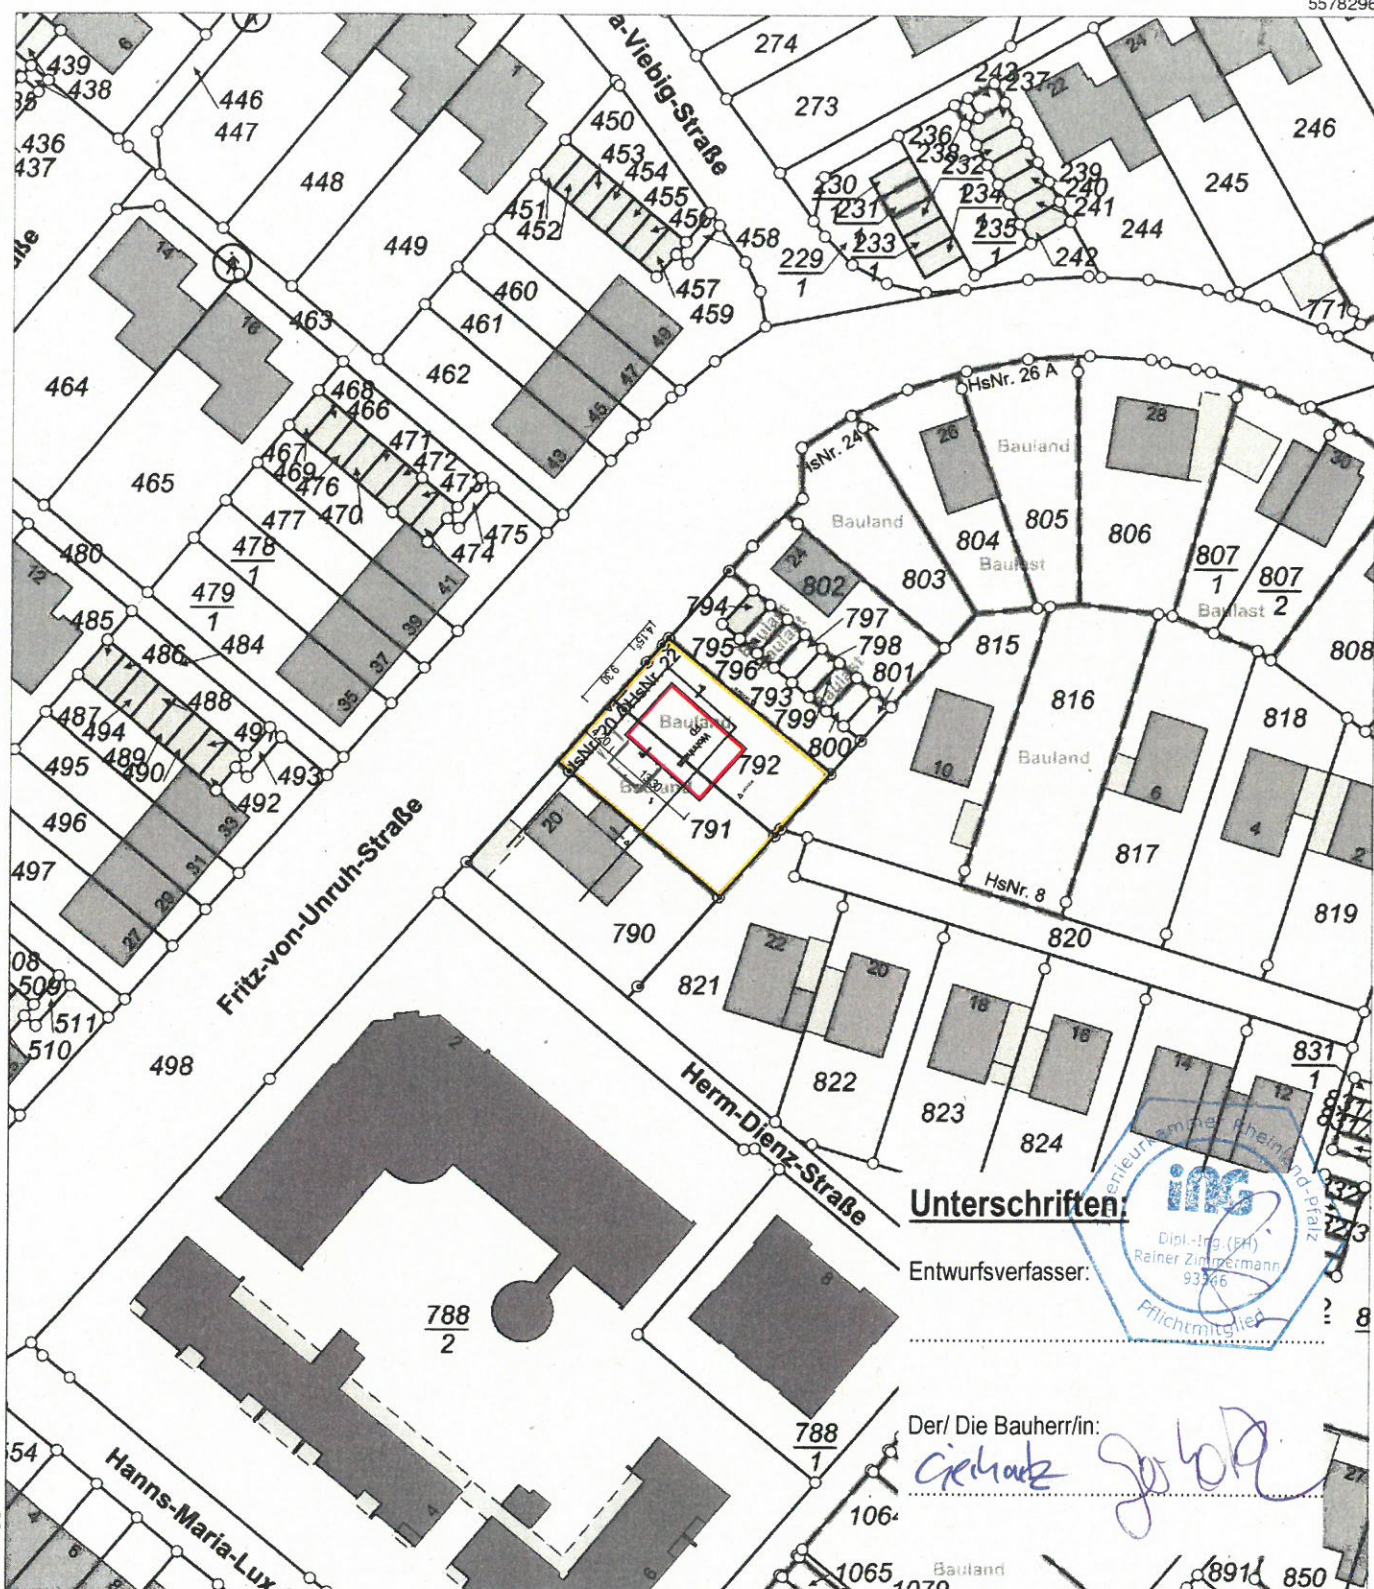

Unterschriften:

Entwurfsverfasser:



Der/ Die Bauherr/in:

*Cielmark* *gob*

Maßstab 1 : 1 000

0 10 20 30 Meter

Vervielfältigungen für eigene Zwecke sind zugelassen. Eine unmittelbare oder mittelbare Vermarktung, Umwandlung oder Veröffentlichung der Geobasisinformationen bedarf der Zustimmung der zuständigen Vermessungs- und Katasterbehörde (§12 Landesgesetz über das amtliche Vermessungswesen).

Hergestellt durch Öffentlich best. Vermessungsingenieur Dipl.-Ing. Heinrich Grüne.

Befugnis eingeräumt am 30.12.2006 durch Landesamt für Vermessung und Geobasisinformation Rheinland-Pfalz.

**Stadtverwaltung Koblenz**  
 -- nur für den internen Gebrauch --

k6303m2

NRA14A1142


Gemarkung: Arzheim

Flur : 6

Flurstück : 792

ungefährer Maßstab: 1 : 250

13.07.2017

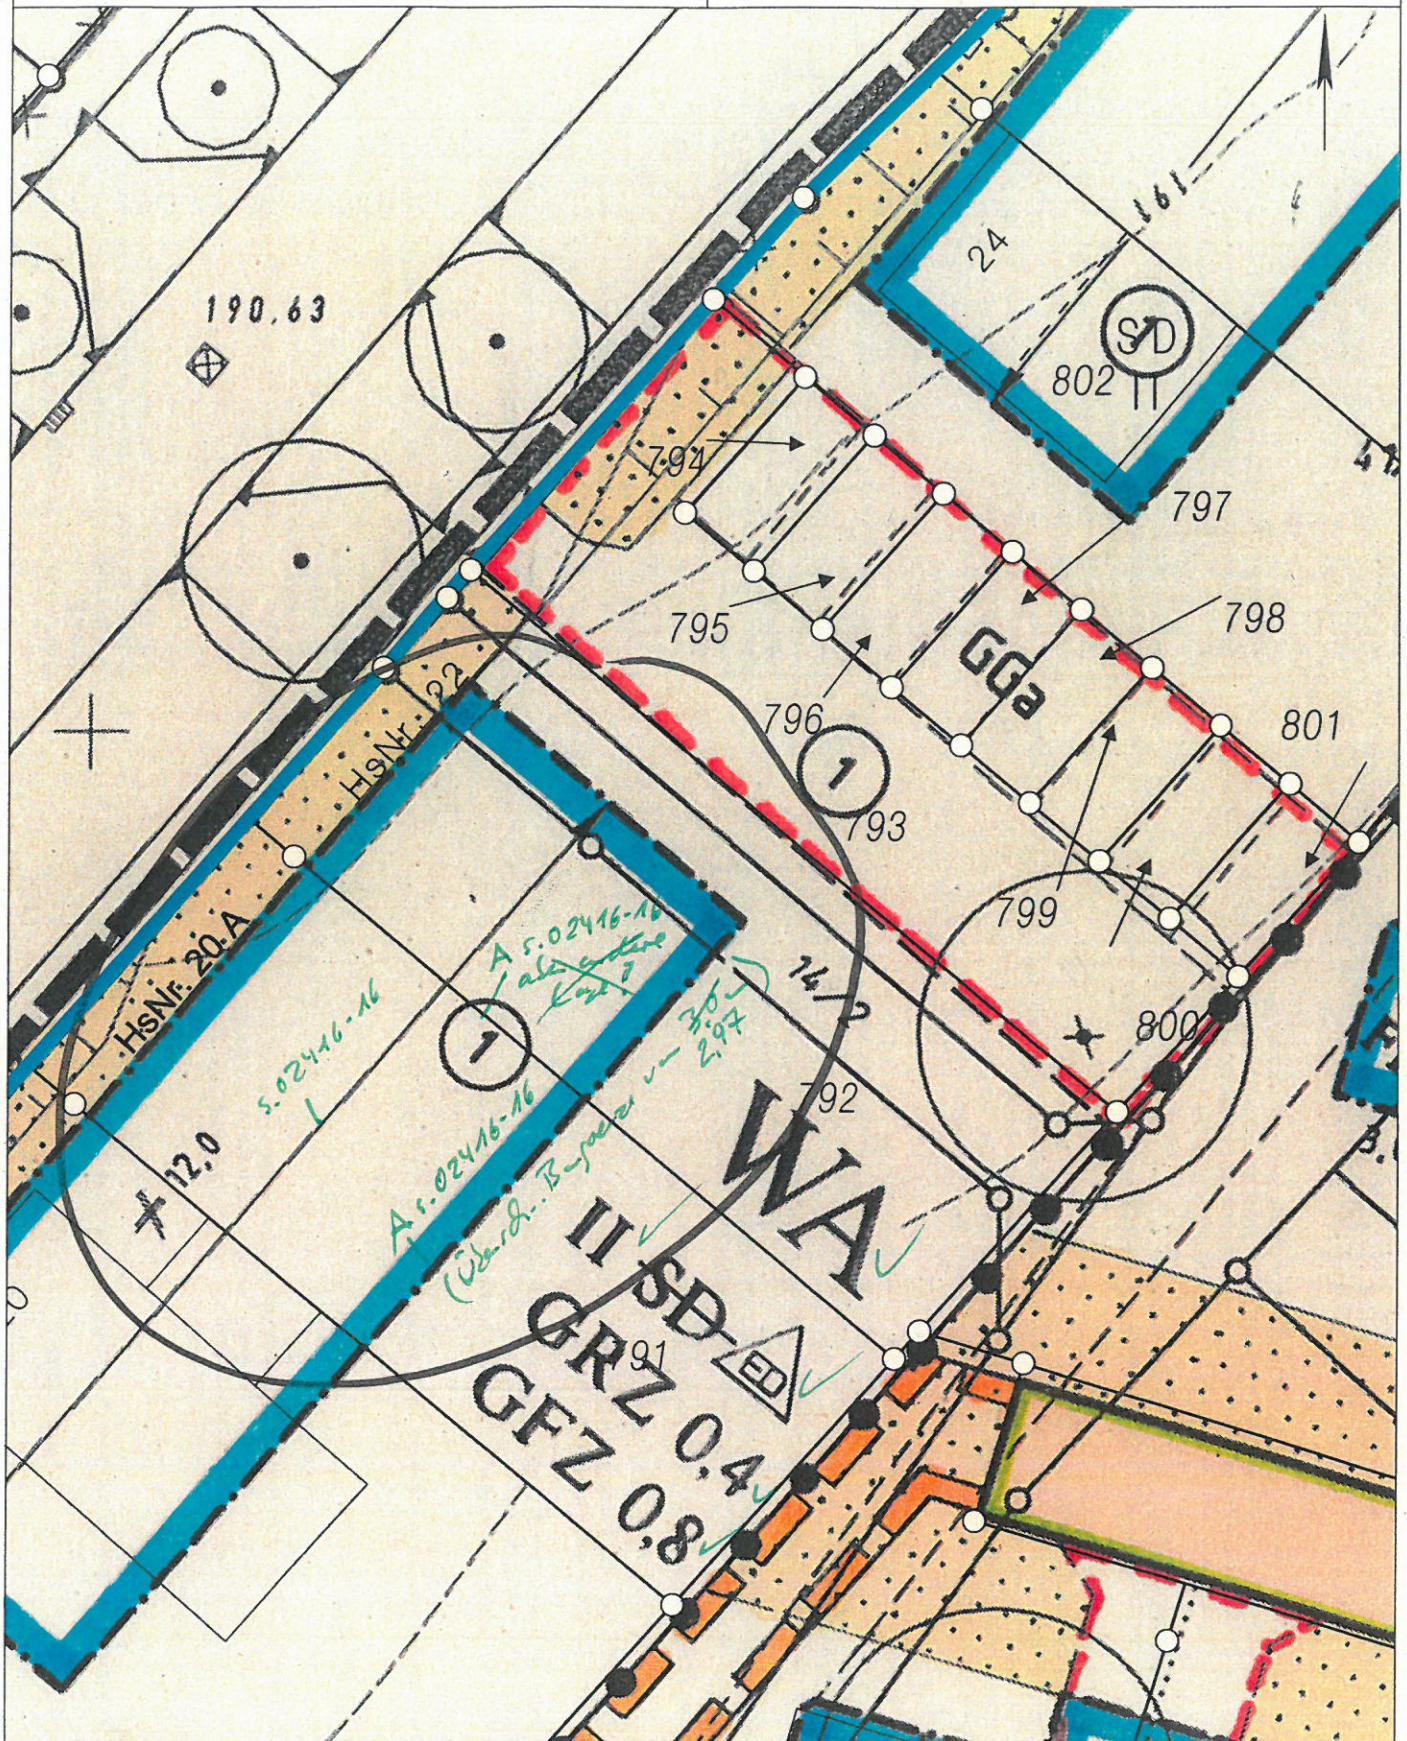

Basiskarte: Liegenschaftskarte der Vermessungs- und Katasterverwaltung. - Die Geschossangaben entsprechen nicht der Definition Vollgeschoss nach Landesbauordnung.  
 Vervielfältigungen für eigene, nicht gewerbliche Zwecke zugelassen. Vervielfältigungen für andere Zwecke, Veröffentlichungen oder deren Weitergabe an Dritte nur mit Genehmigung.

Grundstücksgröße  
ca. 616 m<sup>2</sup>

Baugrenze

Baugrenze

Grundstücksg

Flurstück  
498

Fritz-von-Unruh-Straße

ca. 8,00m = TELEKOM

ca. 8,20m = GAS

ca. 8,30m = WASSER

ca. 8,50m = STROM

TELEKOM

STROM

**GAS** **WASSER**

