


Untergesetz

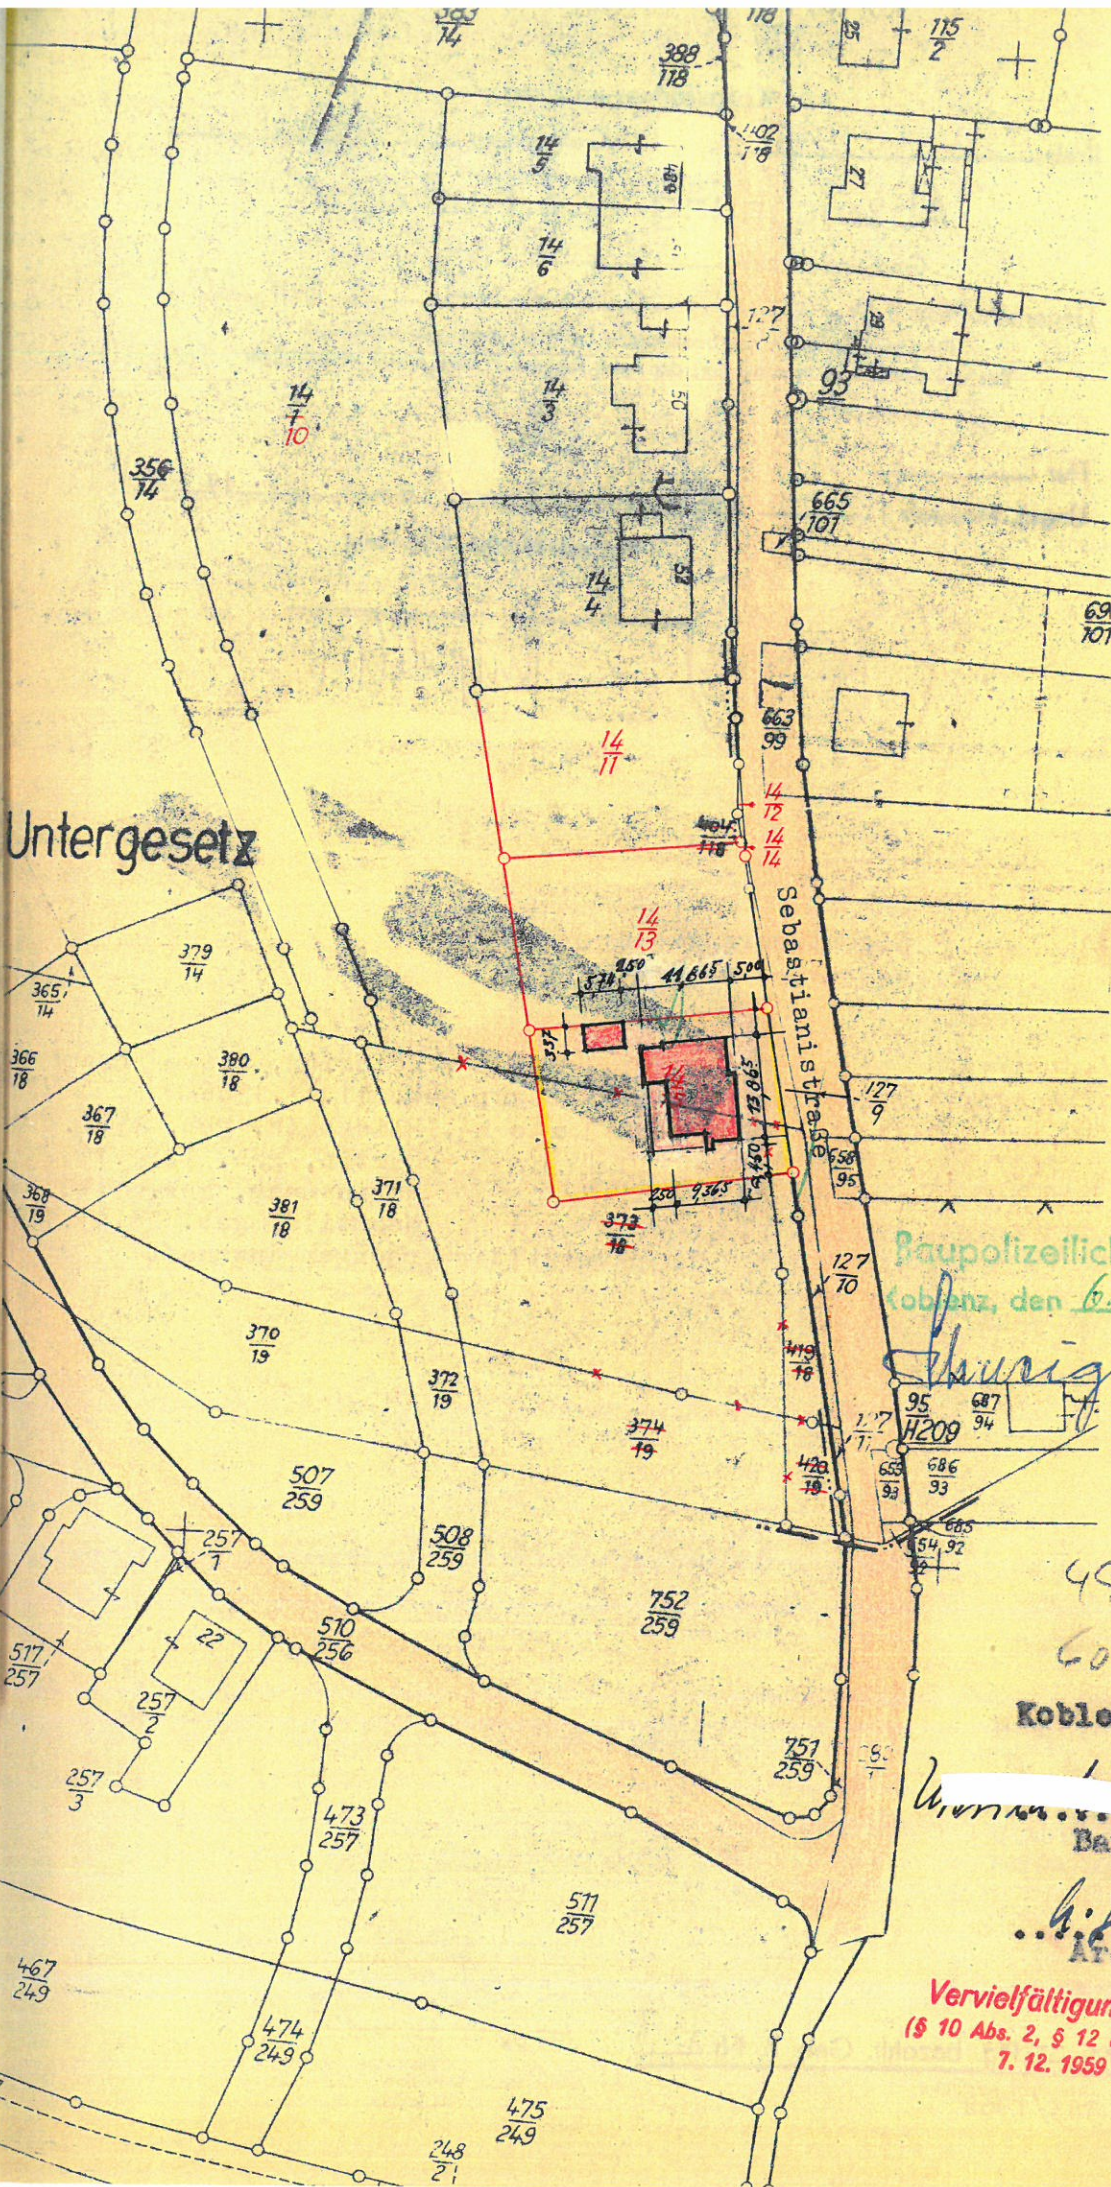

Baupolizeilich geprüft  
Koblenz, den 6. 11. 1963

*Handwritten signature*

49,5  
60,0

Koblenz, im Aug. 63

*Handwritten name*  
Bauherr

*Handwritten name*  
Architekt

Vervielfältigung nicht gestattet  
(§ 10 Abs. 2, § 12 des Katastergesetzes vom  
7. 12. 1959 (GVBl. S. 243))