





7 Lännschuldenweg

Stadtverwaltung Koblenz  
-- nur für den internen Gebrauch --

k630305

NRA14A1115


Gemarkung: Bubenheim

Flur : 1

Flurstück : 1749/2

ungefährer Maßstab: 1 : 1000


09.10.2017

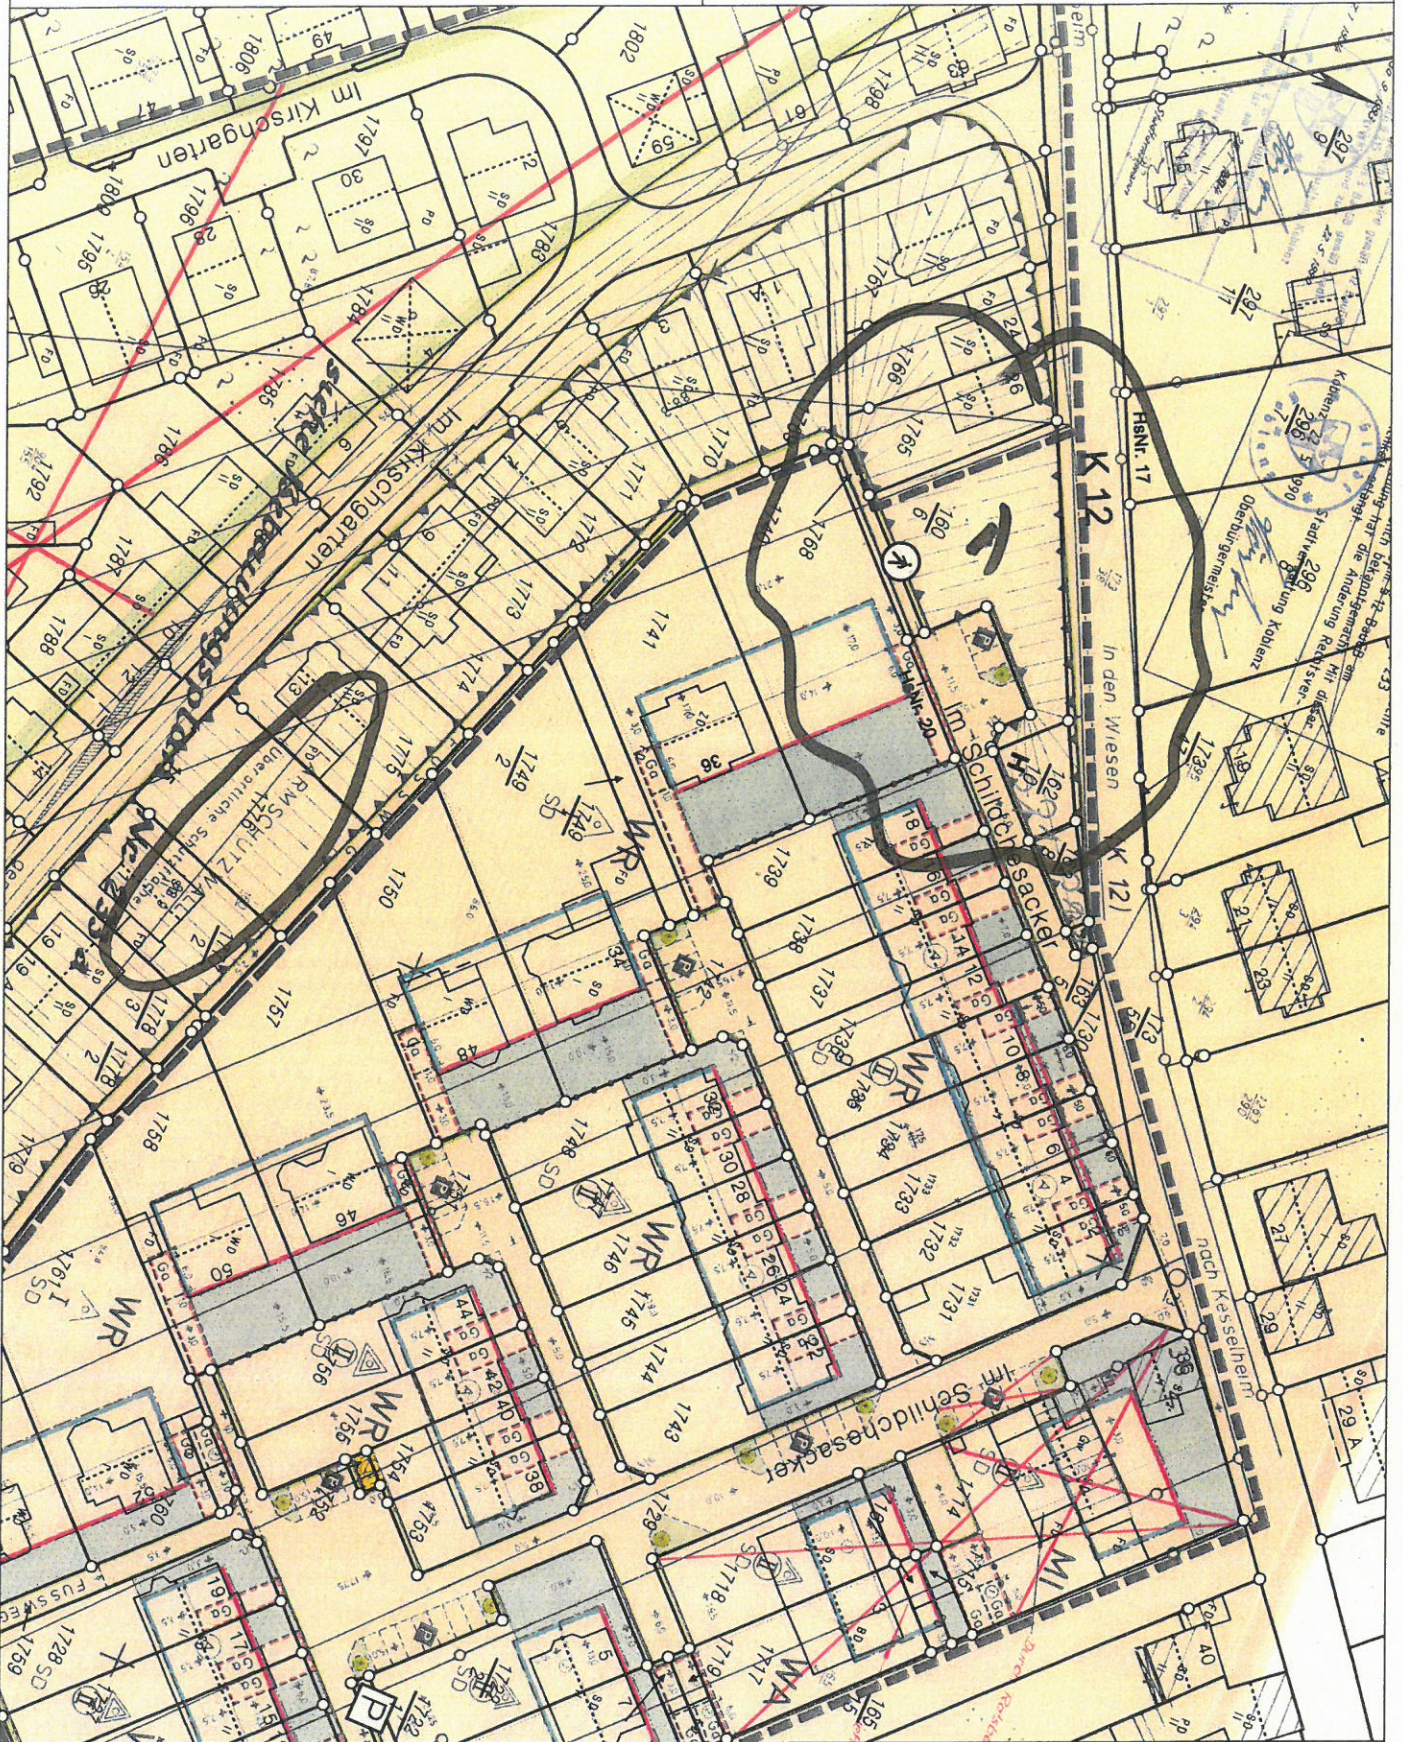

Basiskarte: Liegenschaftskarte der Vermessungs- und Katasterverwaltung. - Die Geschossangaben entsprechen nicht der Definition Vollgeschoss nach Landesbauordnung. Vervielfältigungen für eigene, nicht gewerbliche Zwecke zugelassen. Vervielfältigungen für andere Zwecke, Veröffentlichungen oder deren Weitergabe an Dritte nur mit Genehmigung.

B. Plan Nr. 233



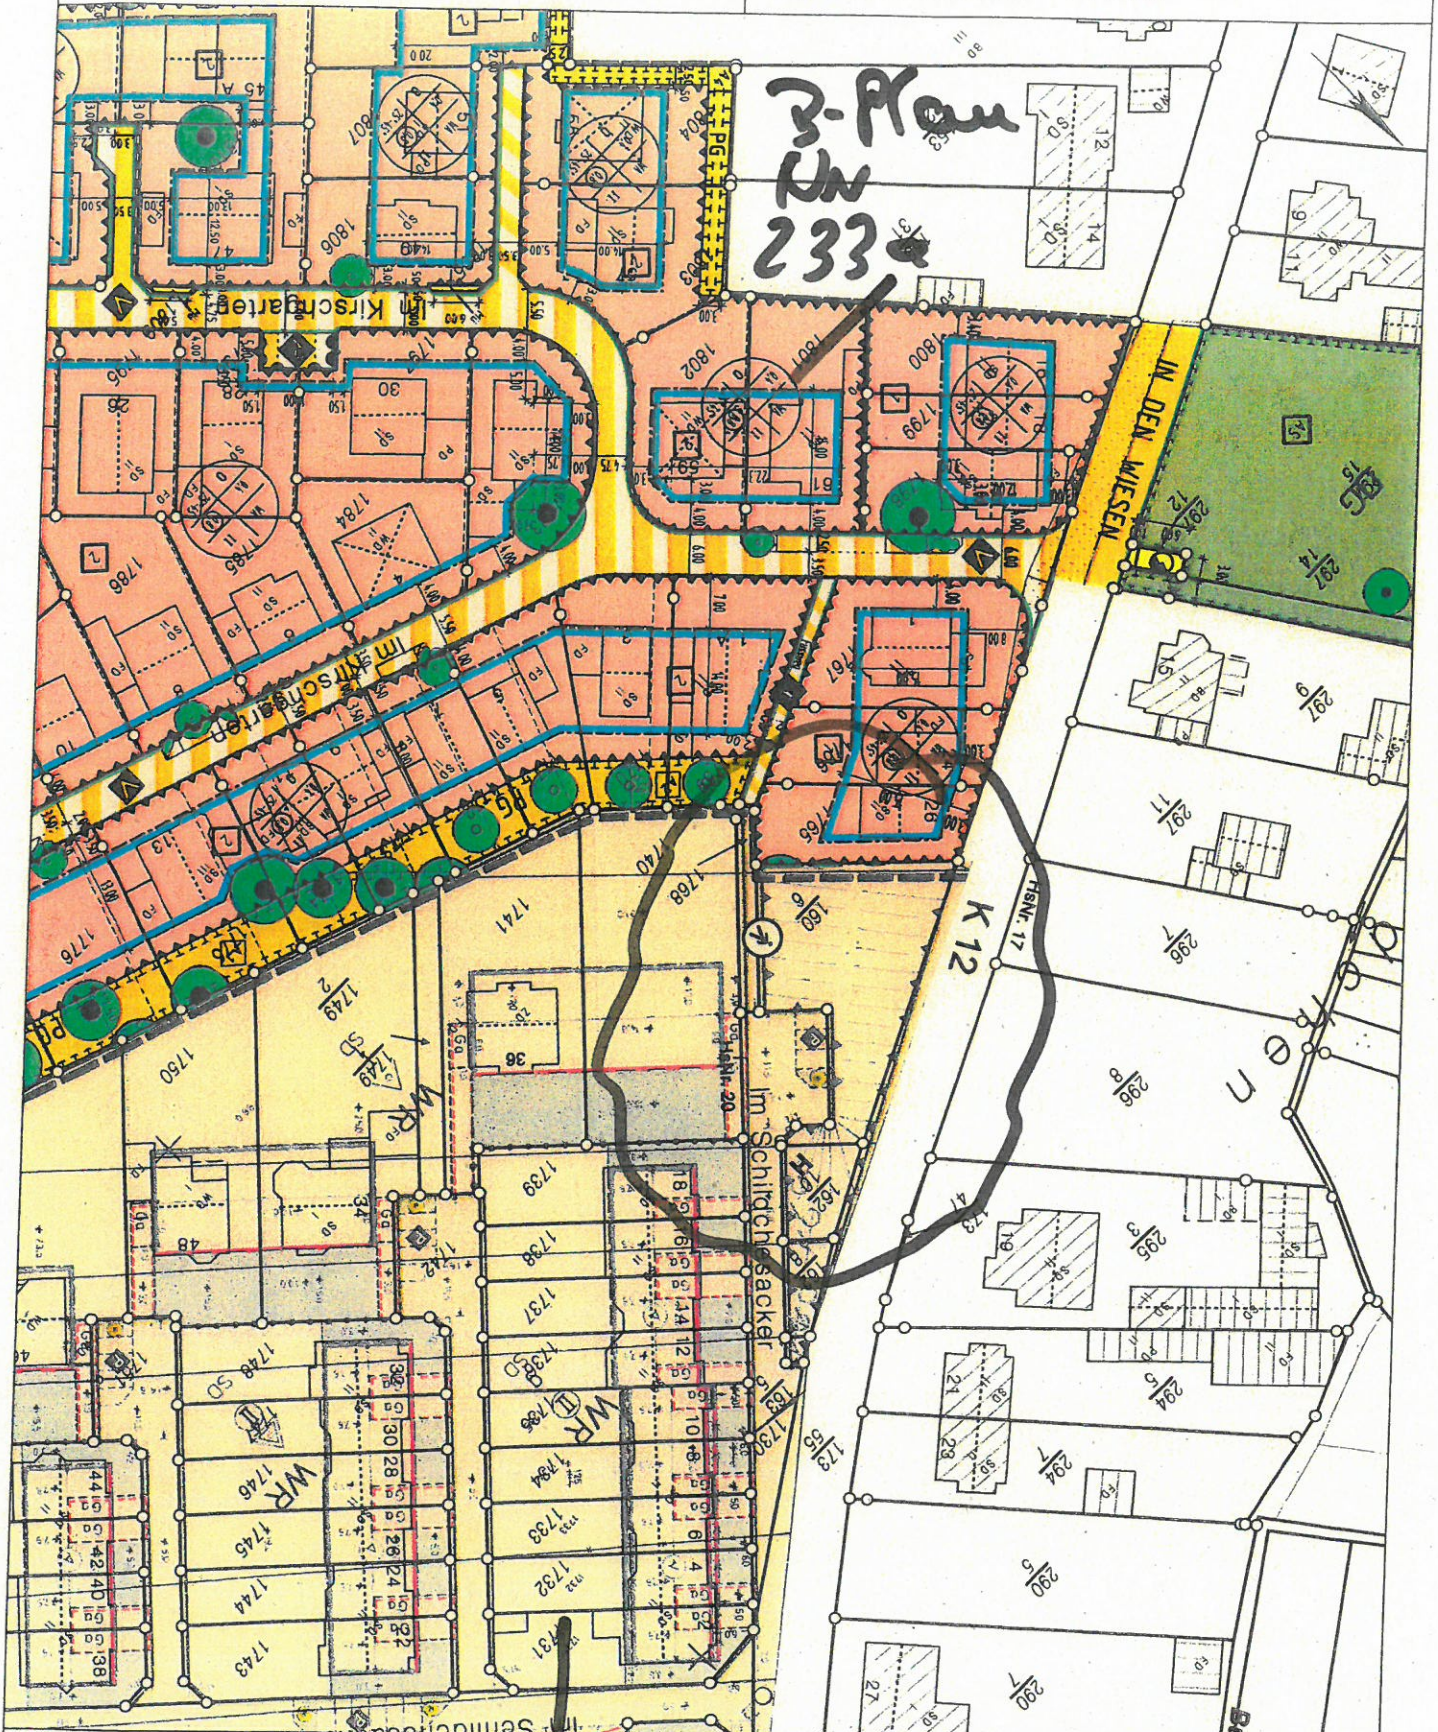

3-Plan  
Nr  
233

3-Plan Nr. 233

Bestandkarte: Liegenschaftskarte der Vermessungs- und Katasterverwaltung. - Die Geschossangaben entsprechen nicht der Definition Vollgeschoss nach Landesbauordnung. Vervielfältigungen für eigene, nicht gewerbliche Zwecke zugelassen. Vervielfältigungen für andere Zwecke, Veröffentlichungen oder deren Weitergabe an Dritte nur mit Genehmigung.