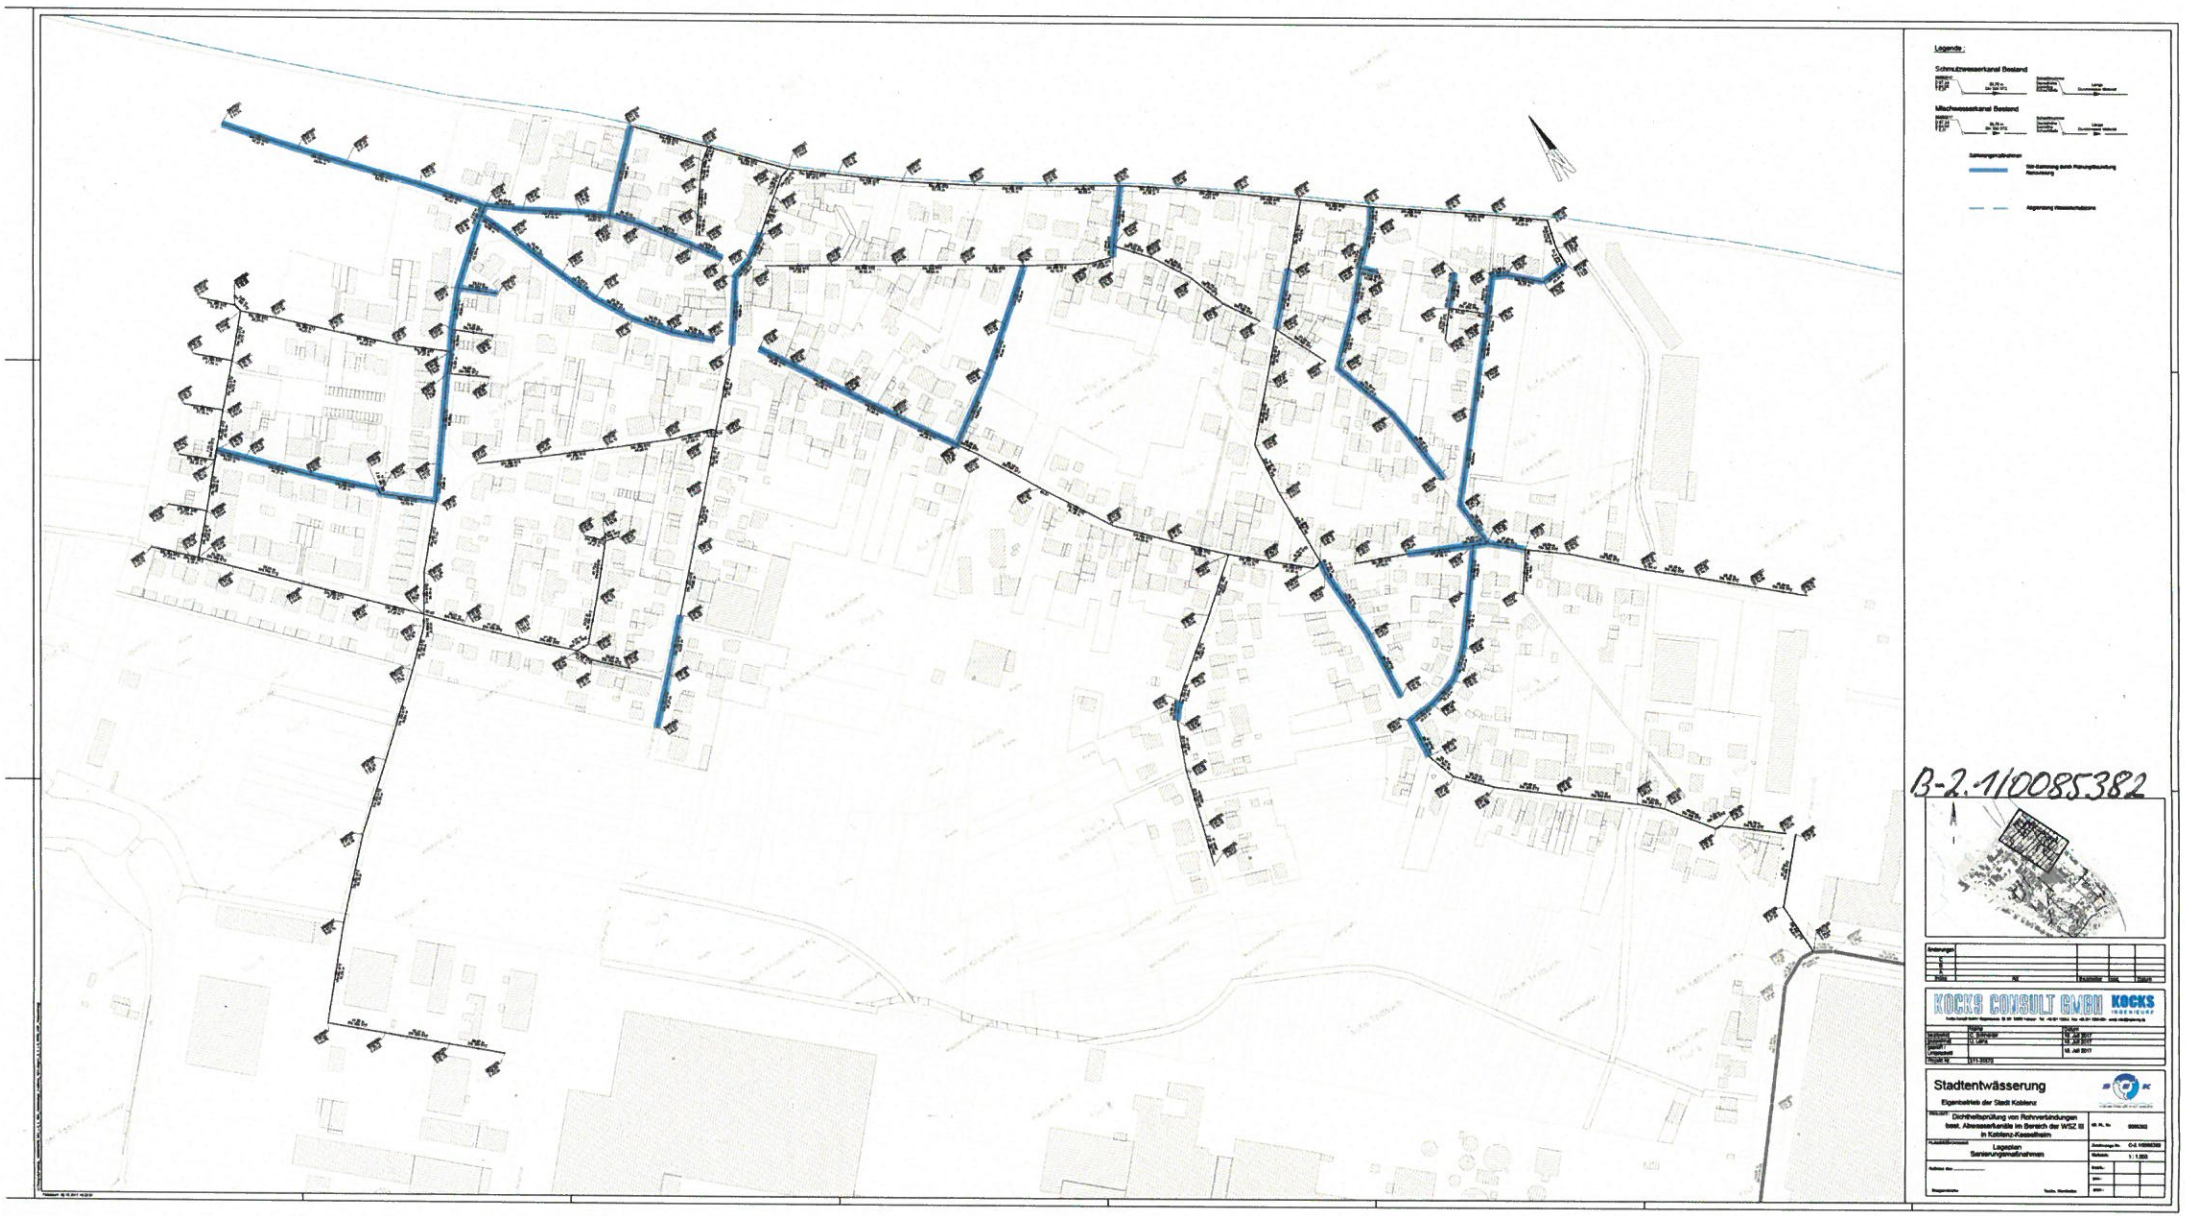
Legende:
Schmutzwasserkanal Bestand
Mischwasserkanal Bestand
Sanierungsmaßnahmen
Rohrdämmung durch Kanalsanierung Reliningverfahren
Abgrenzung Kanalsanierungsplan
B-2.1/00085382
Änderungen
KOCKS CONSULT GMBH
KOCKS
Stadtentwässerung
Eigenbetrieb der Stadt Koblenz
Dichtheitsprüfung von Rohrverbindungen bzw. Abwasserfunkte im Bereich der WSZ III in Koblenz-Kesselheim
Lageplan Sanierungsmaßnahmen
1 : 1.000