


Übersichtslageplan Kanalsanierung Bahnhofstraße

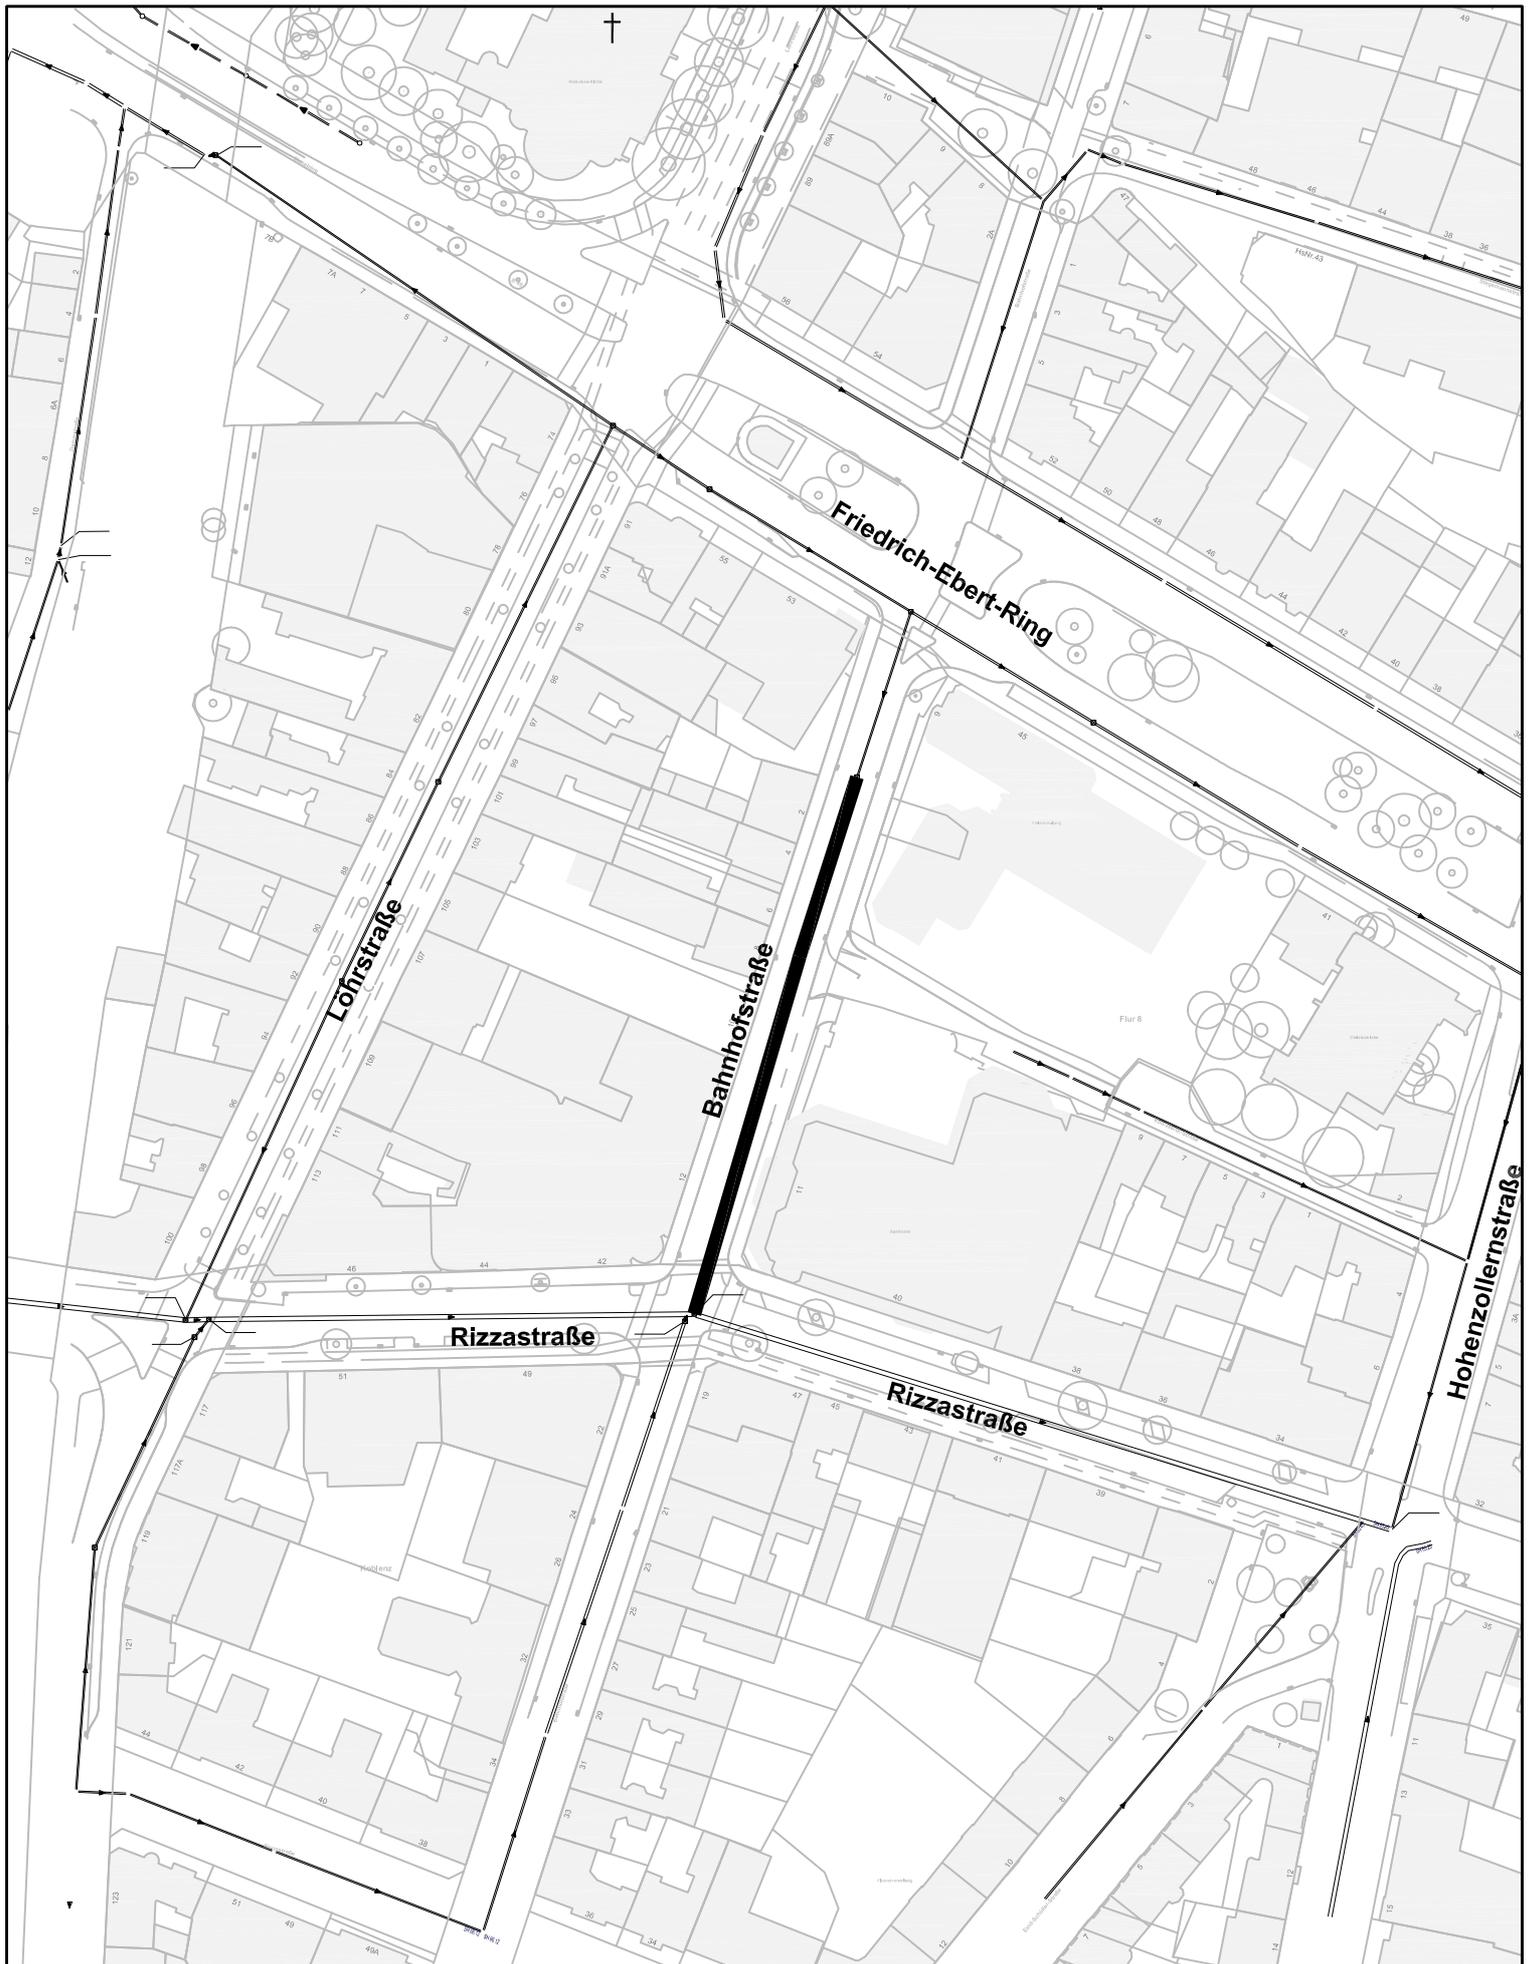

■ Innensanierung MW-Kanal