


Andernacher Straße Nr. 22

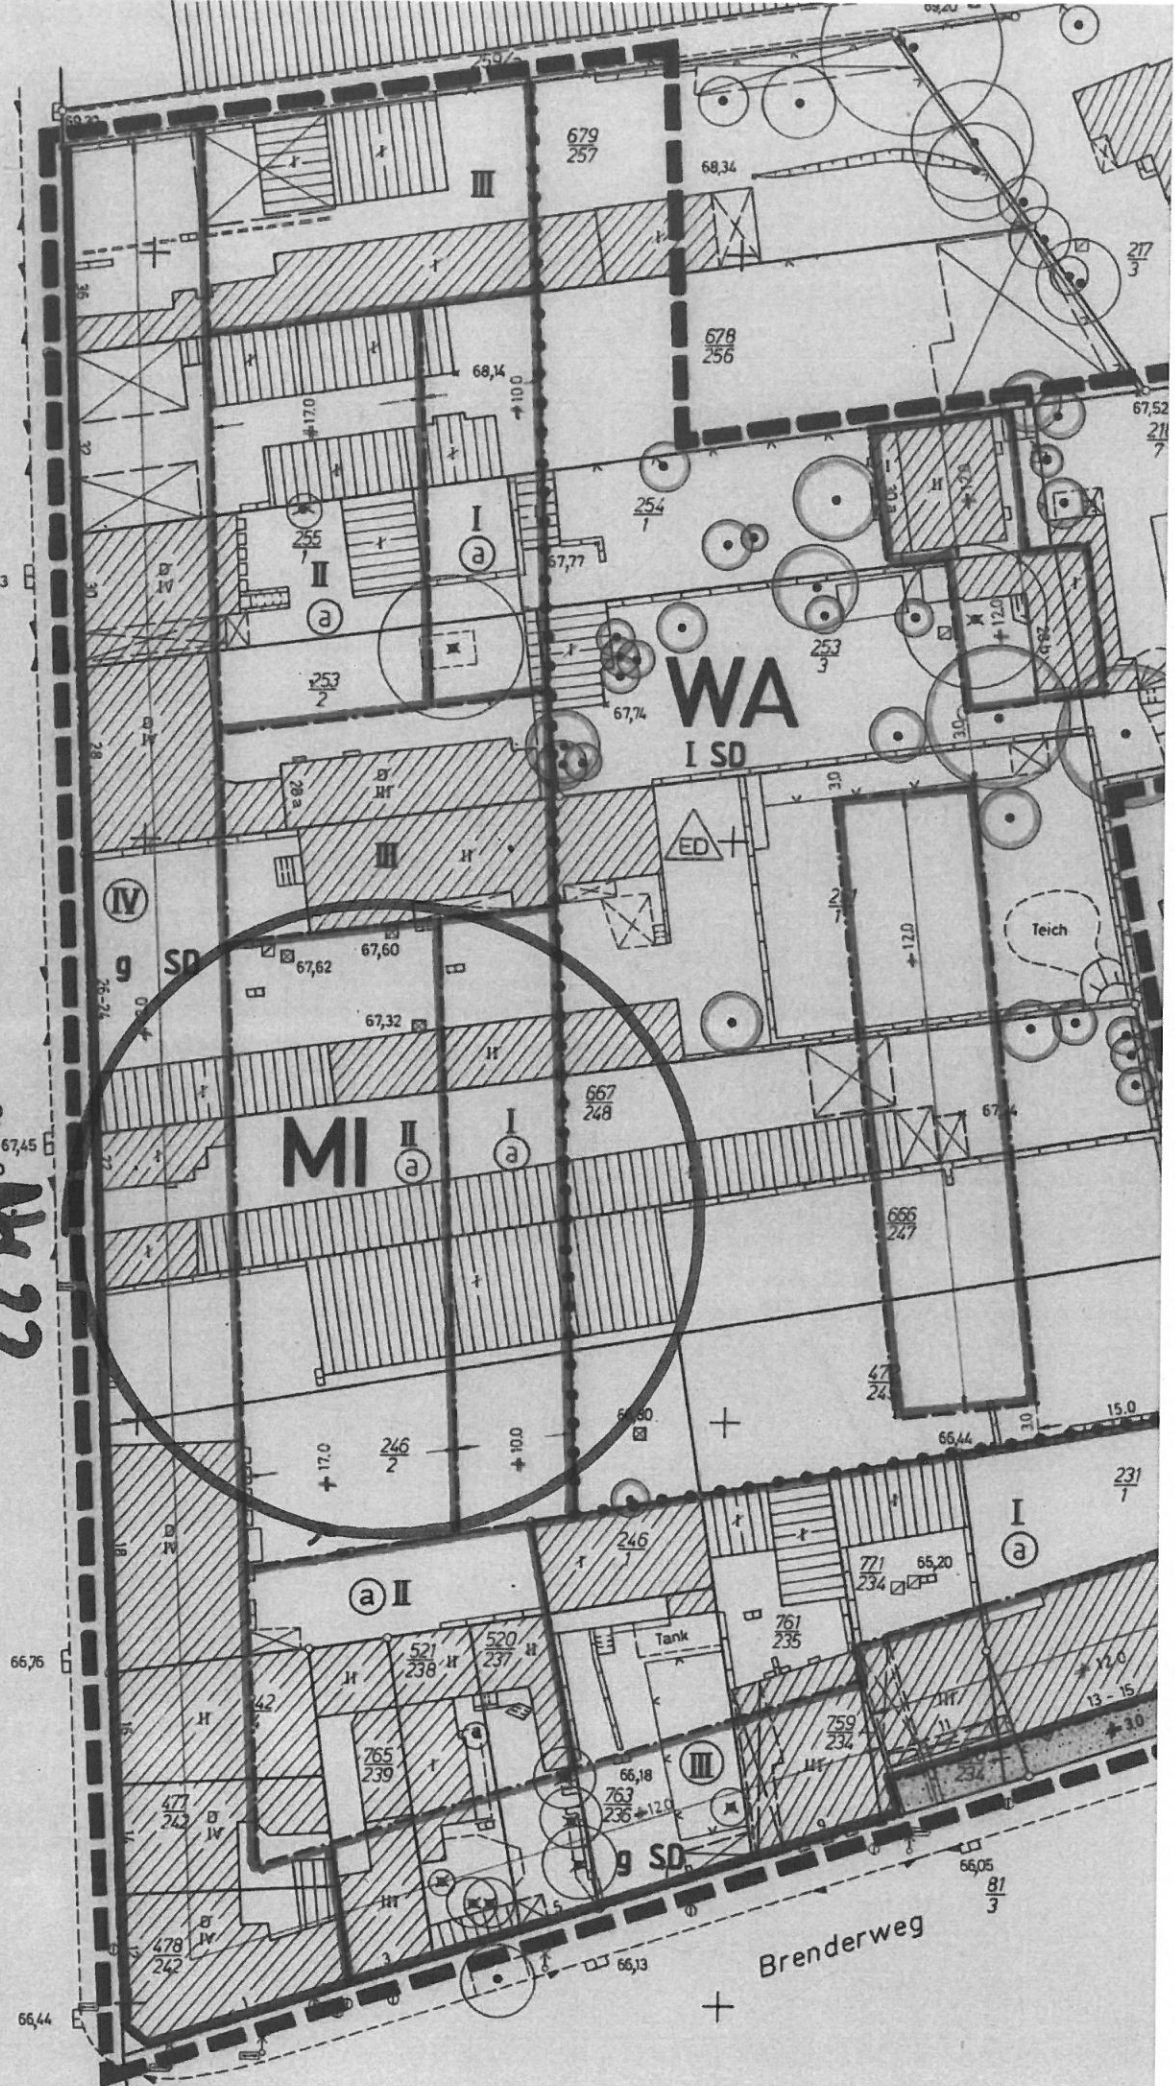


Brenderweg

Stadtverwaltung Koblenz
Amt für Stadtvermessung
und Bodenmanagement

Gemarkung: Neuendorf
 Flur : 14
 Flurstück : 667/248
 ungefährrer Maßstab: 1 : 1000

19.08.2016

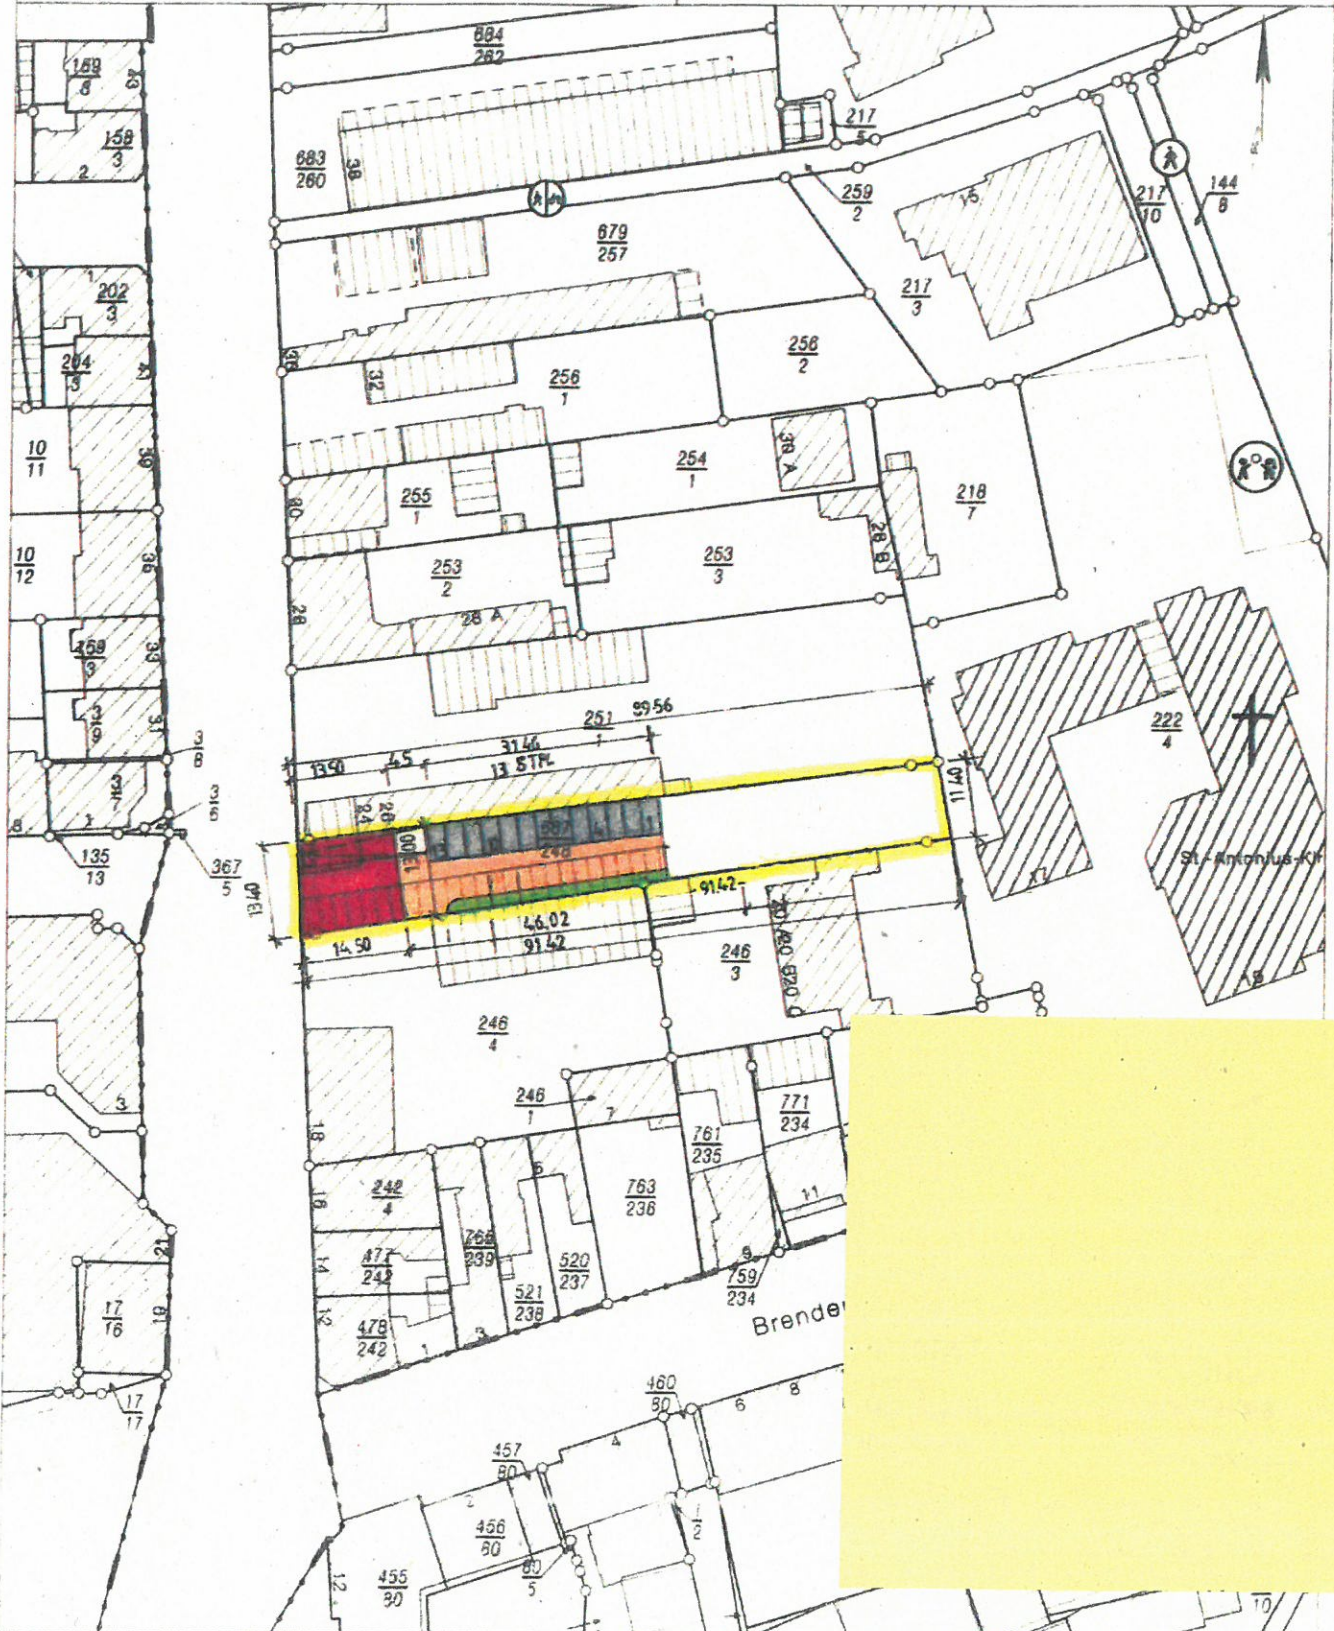

Basiskarte: Liegenschaftskarte der Vermessungs- und Katasterverwaltung. Die Geschossangaben entsprechen nicht der Definitiven Vollgeschoss nach Landesbauordnung. Vorverfertigungen für eigene, nicht gewerbliche Zwecke zugelassen. Vorverfertigungen für andere Zwecke, Veröffentlichungen oder deren Weitergabe an Dritte nur mit Genehmigung.

5

4

3

2

1





Baufaufsicht
08. Sep. 2016

Sportplatz
Licht. Dem. Licht

