

Stadtverwaltung Koblenz
-- nur für den internen Gebrauch --

K616202

NRA14A1140


Gemarkung: Widdersheim

Flur : 10

16.11.2017

Flurstück : 587/1

ungefährer Maßstab: 1 : 1000

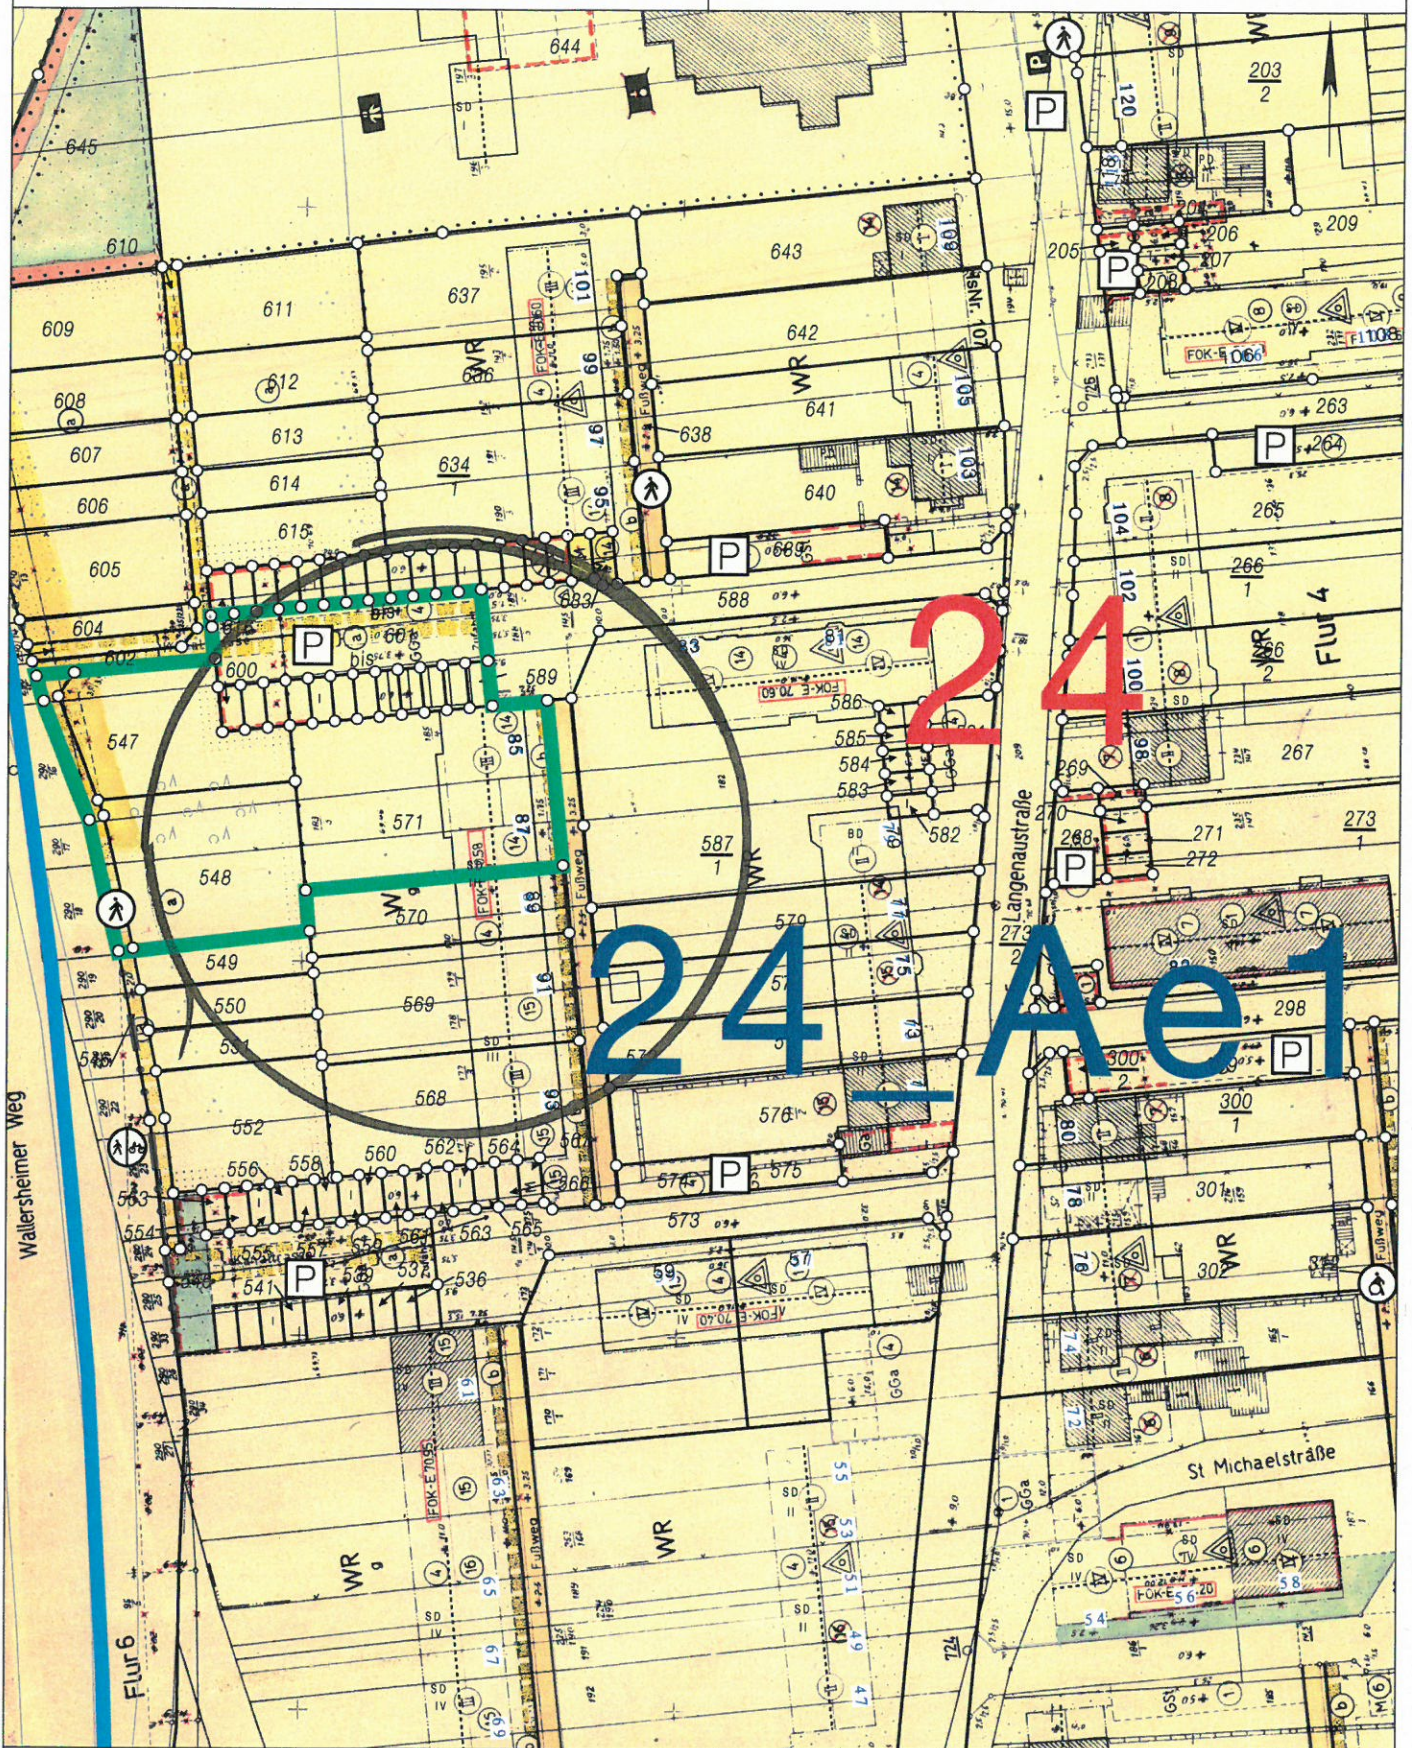



Basiskarte: Liegenschaftskarte der Vermessungs- und Katasterverwaltung. - Die Geschossangaben entsprechen nicht der Definition Vollgeschoss nach Landesbauordnung.
 Vervielfältigungen für eigene, nicht gewerbliche Zwecke zugelassen. Vervielfältigungen für andere Zwecke, Veröffentlichungen oder deren Weitergabe an Dritte nur mit Genehmigung.

NRA14A1140

ungefährer Maßstab: 1 : 1000

16.11.2017

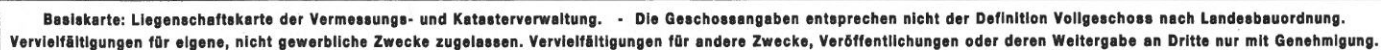

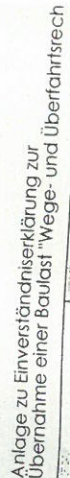

ERRICHTUNG VON 8 STELLPLÄTZEN

GENEHMIGUNGSPLANUNG

FREI FLÄCHENPIAN