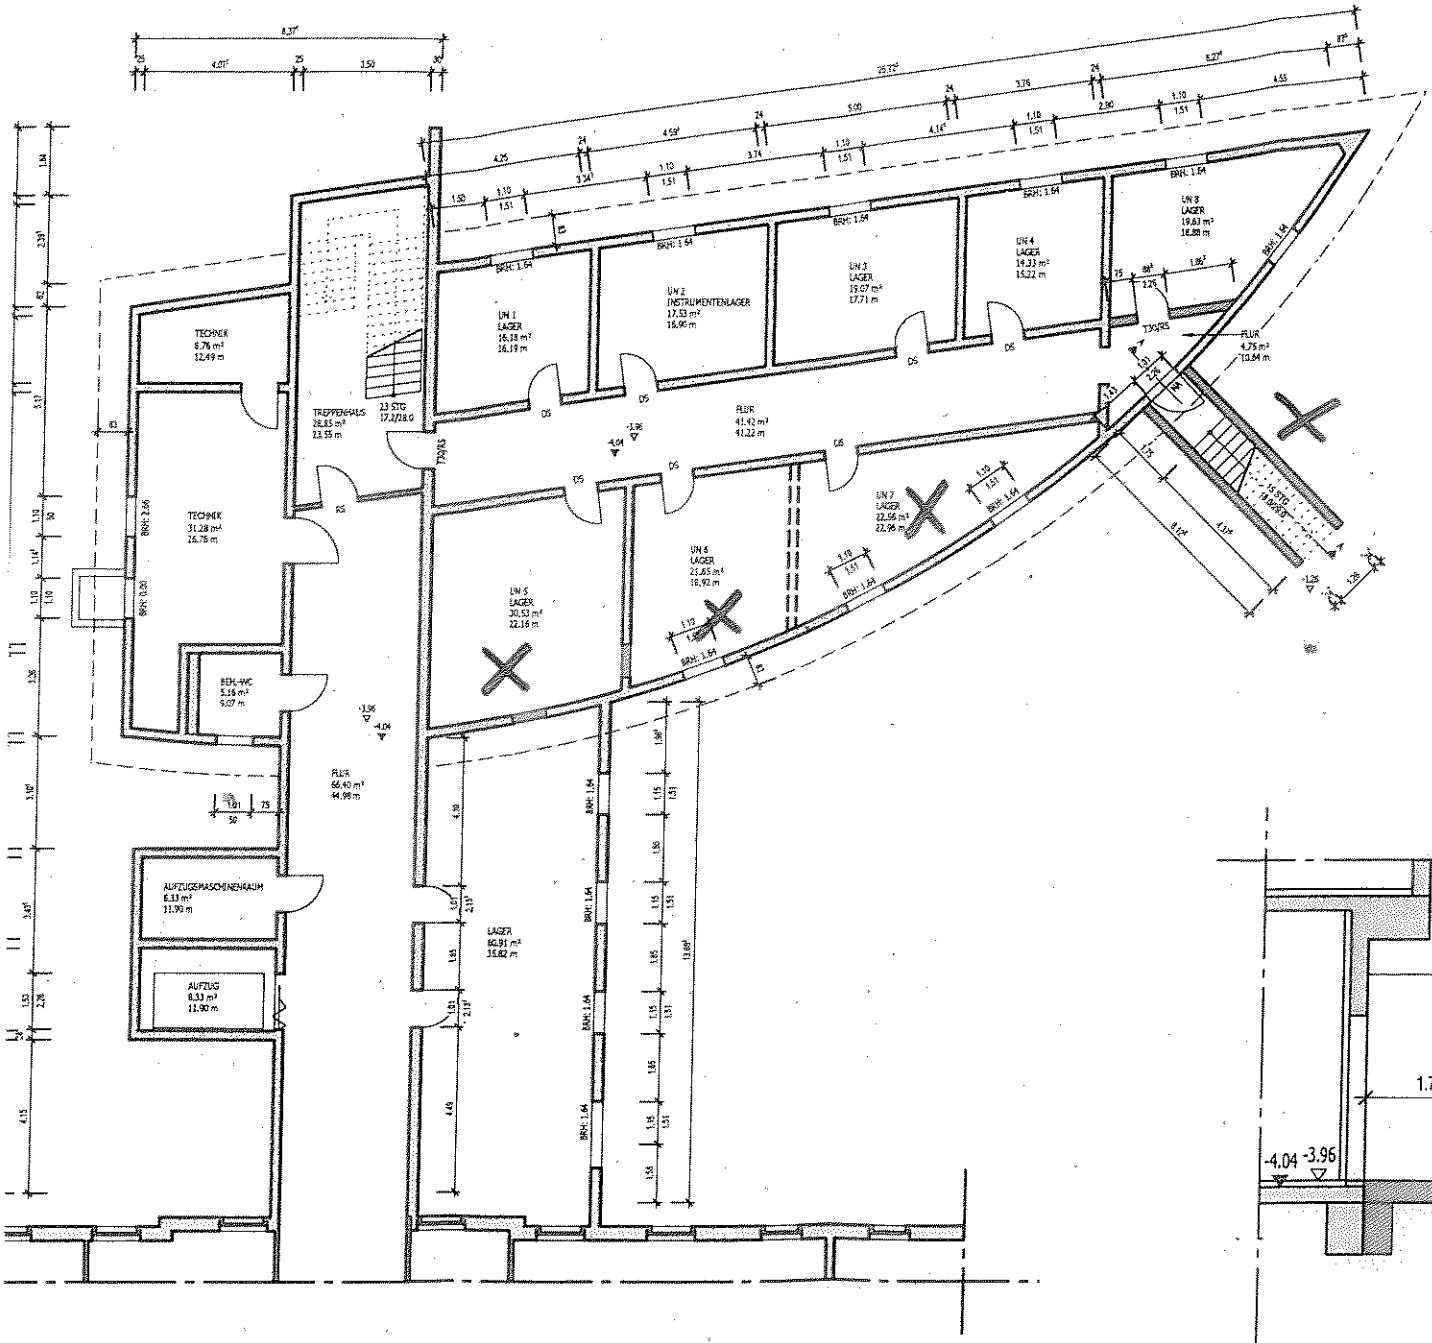

M 1:200

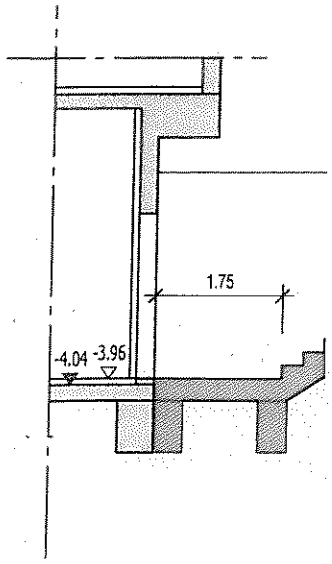

Schnitt A-A