


Übersichtslageplan Kanalsanierung Plankenweg

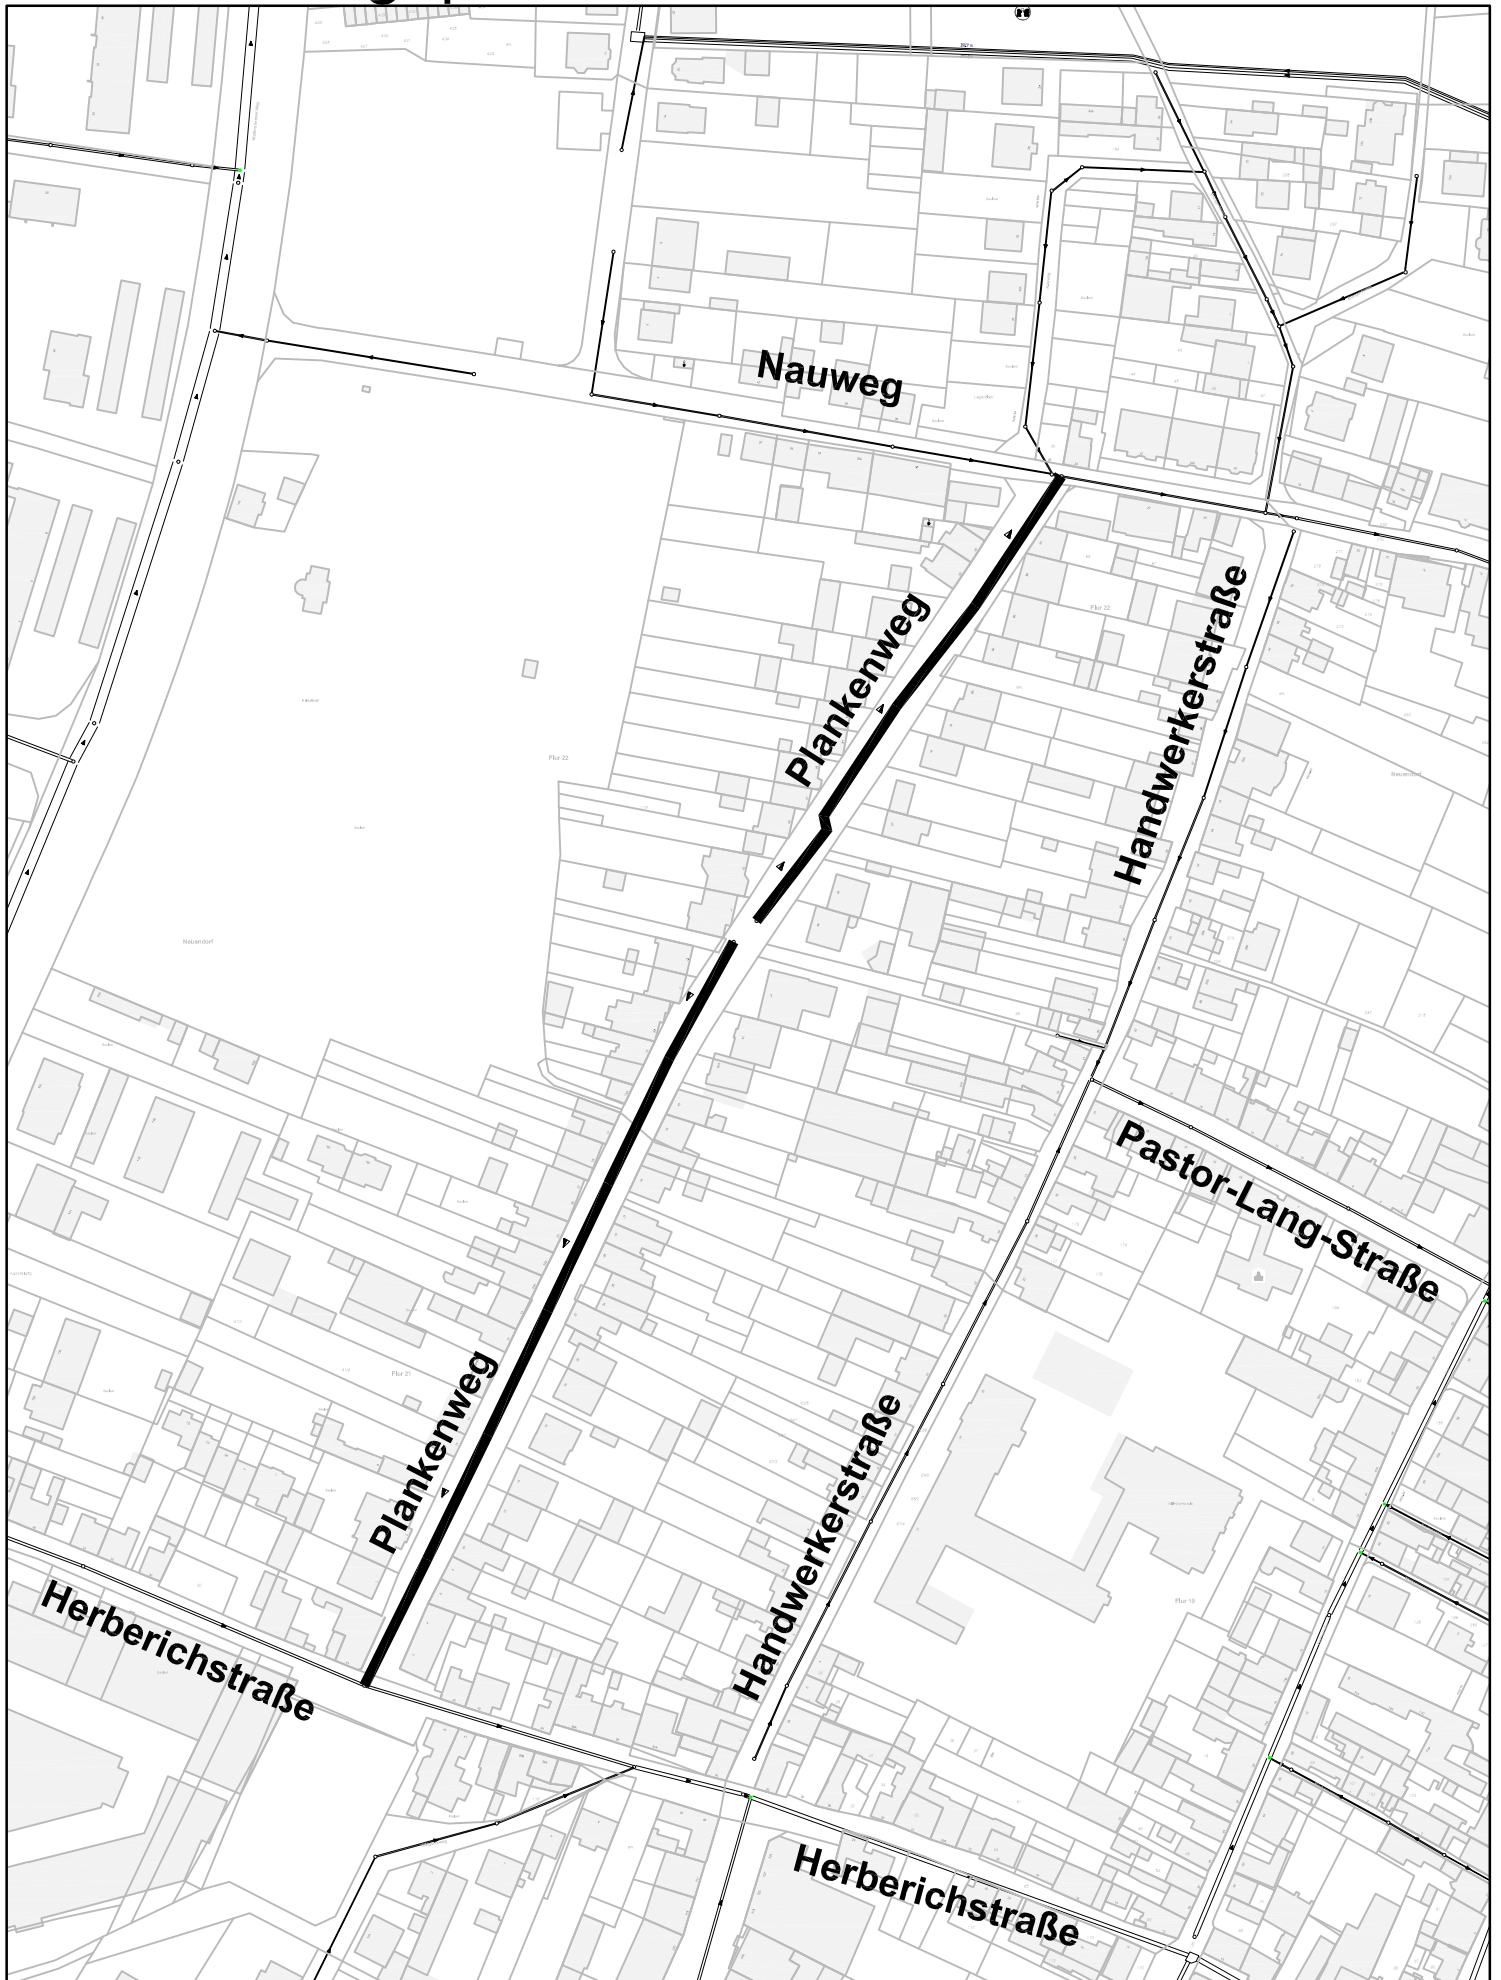

————— Innensanierung MW-Kanal