


Übersichtslageplan

Herstellung der Kanalisation im Einmündungsbereich
Im Weikert/Anderbachstraße

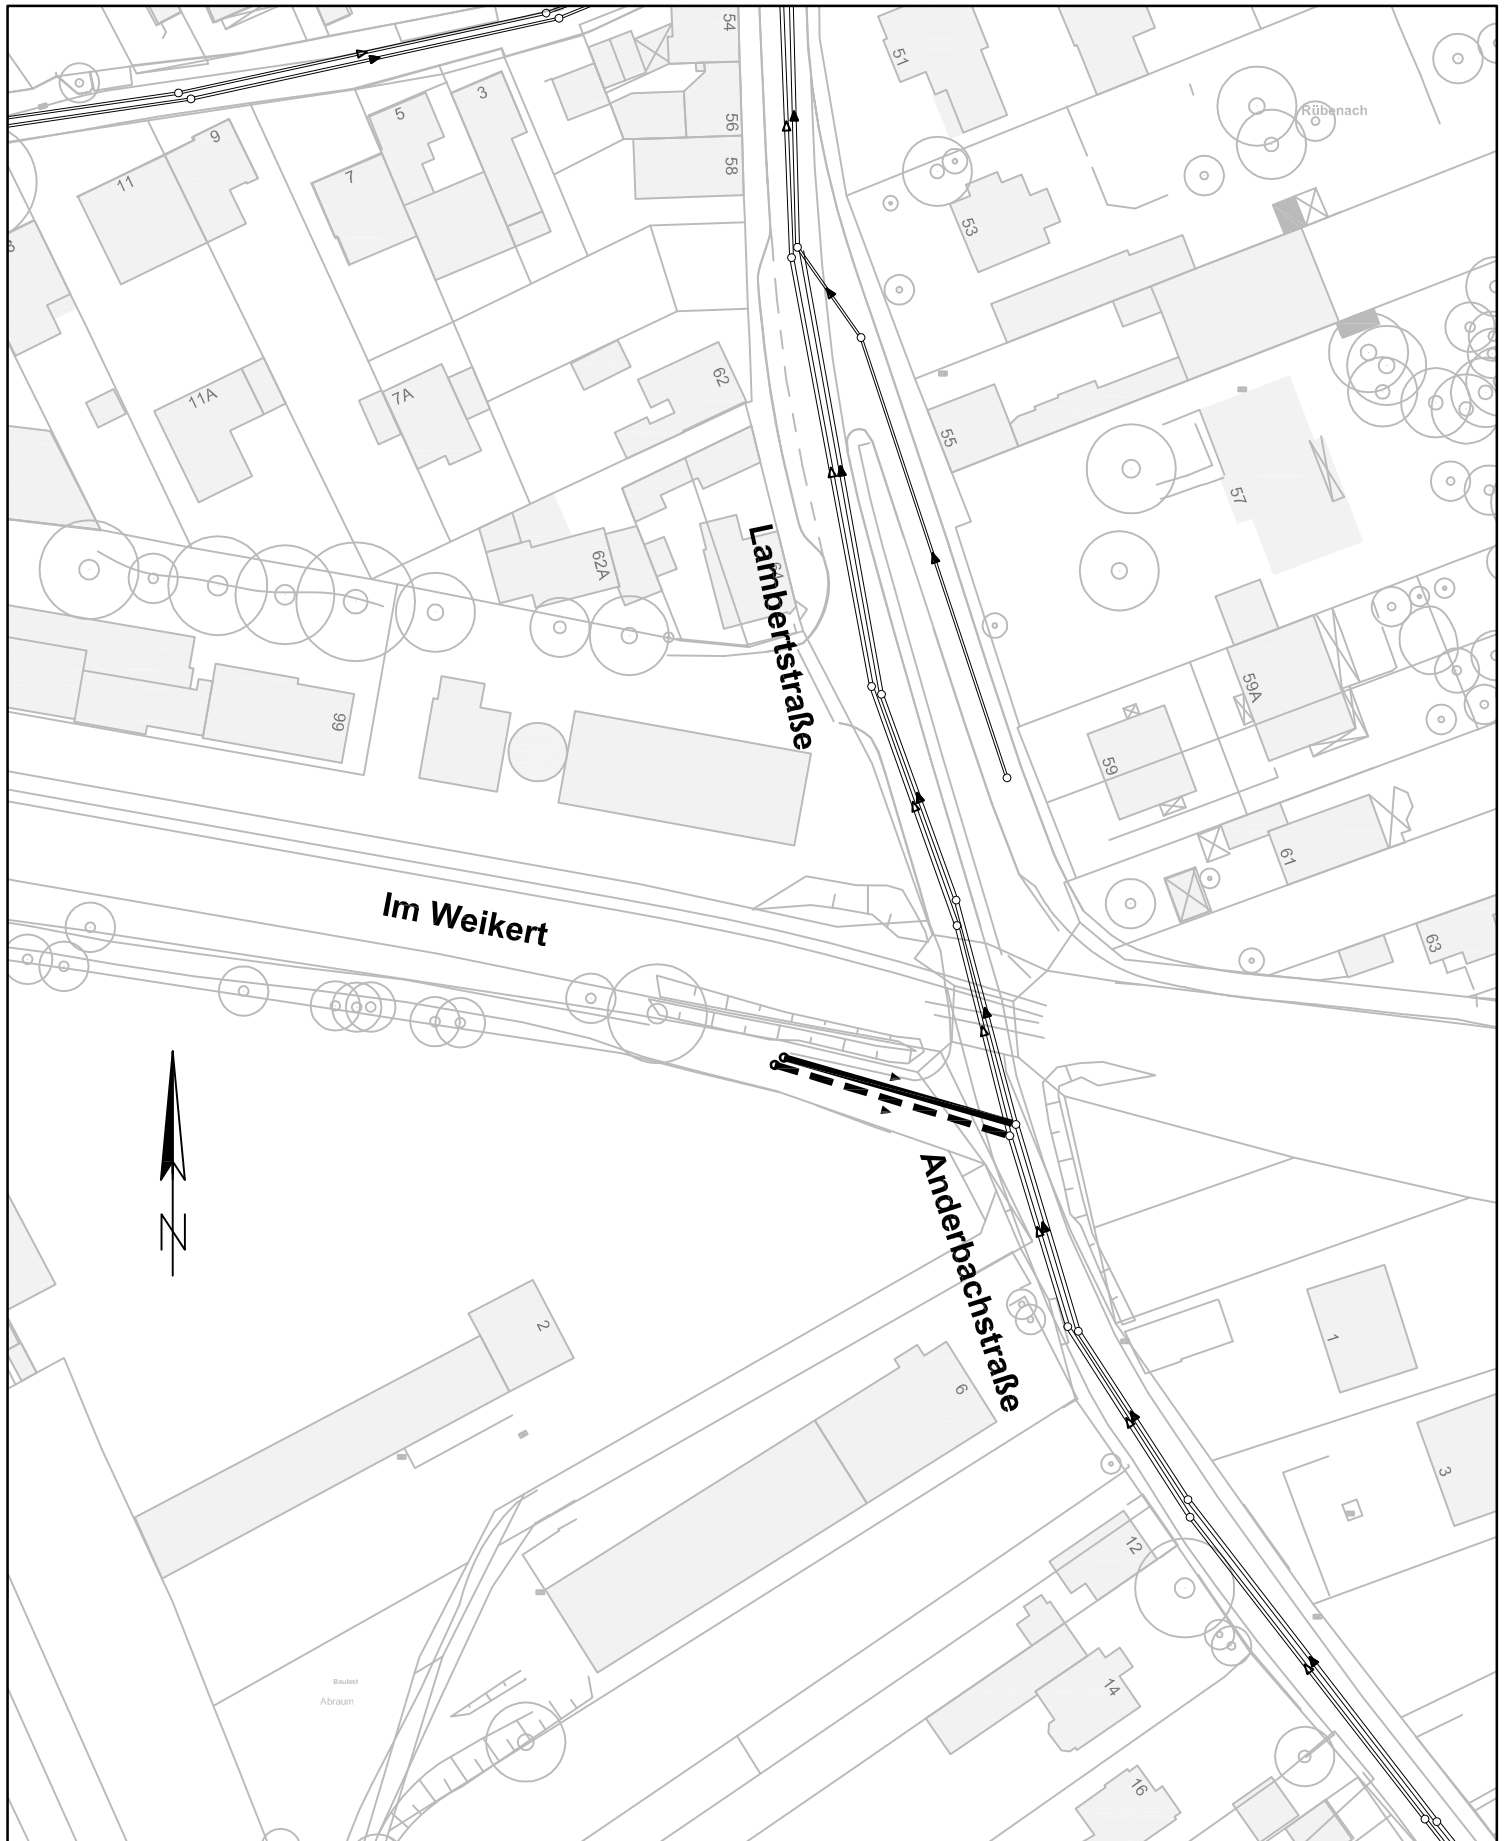

-  Kanalverlegung SW-Kanal
-  Kanalverlegung RW-Kanal