

Stadtverwaltung Koblenz

-- nur für den internen Gebrauch --

K6303M4

NRA14A1141


Gemarkung: Koblenz

Flur : 4

Flurstück : 26/52

ungefährer Maßstab: 1 : 500

07.12.2017

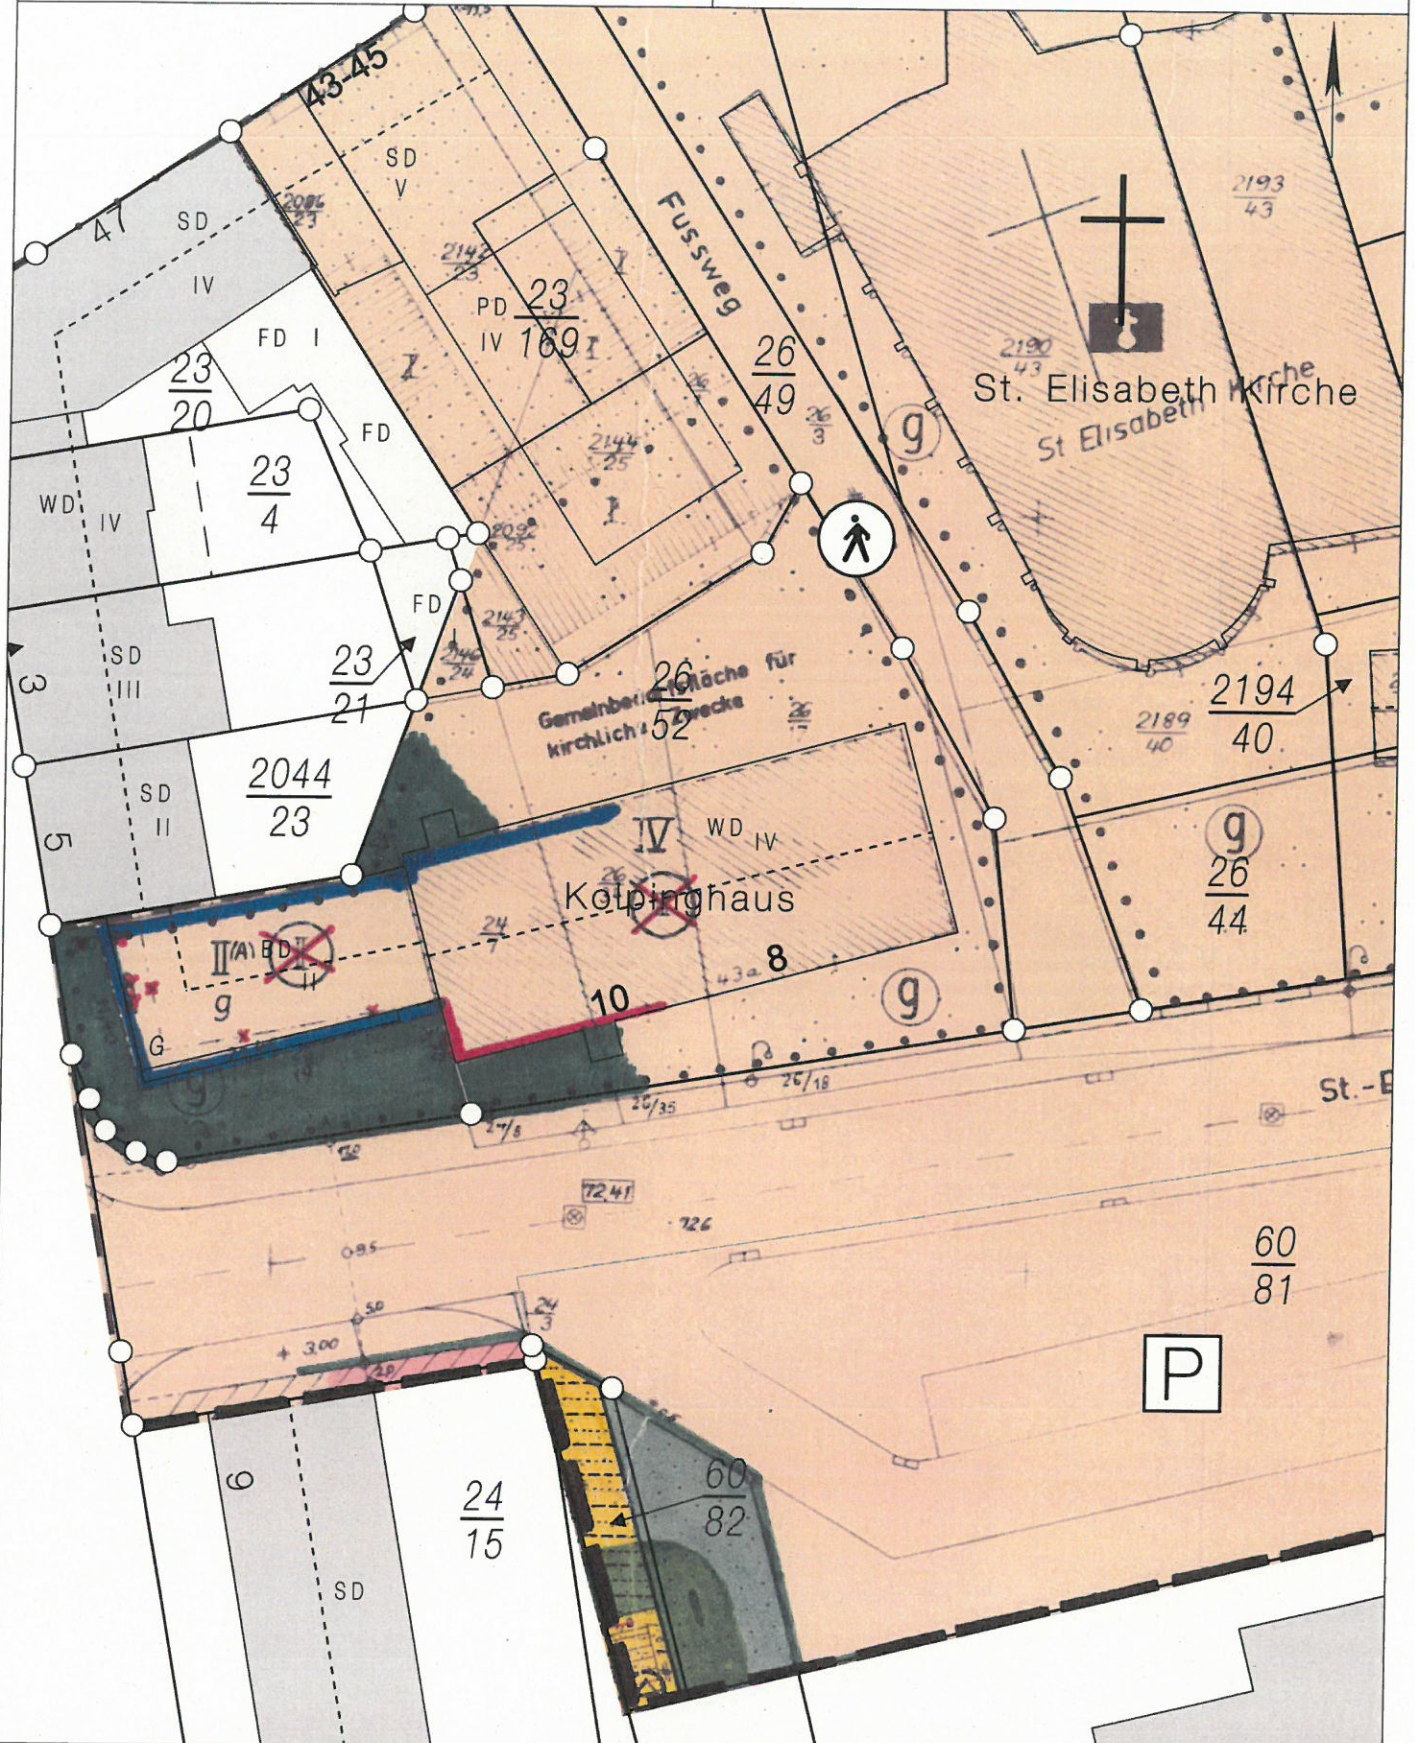

Basiskarte: Liegenschaftskarte der Vermessungs- und Katasterverwaltung. - Die Geschossangaben entsprechen nicht der Definition Vollgeschoss nach Landesbauordnung. Vervielfältigungen für eigene, nicht gewerbliche Zwecke zugelassen. Vervielfältigungen für andere Zwecke, Veröffentlichungen oder deren Weitergabe an Dritte nur mit Genehmigung.

Liegenschaftskarte



Rheinland-Pfalz


VERMESSUNGS- UND
KATASTERAMT
OSTEIFEL-HUNSRÜCK

Hergestellt am 26.05.2014

Flurstück: 26/52
Flur: 4
Gemarkung: Koblenz

Gemeinde: Koblenz
Landkreis: Stadt Koblenz

Am Wasserturm 5a
56727 Mayen

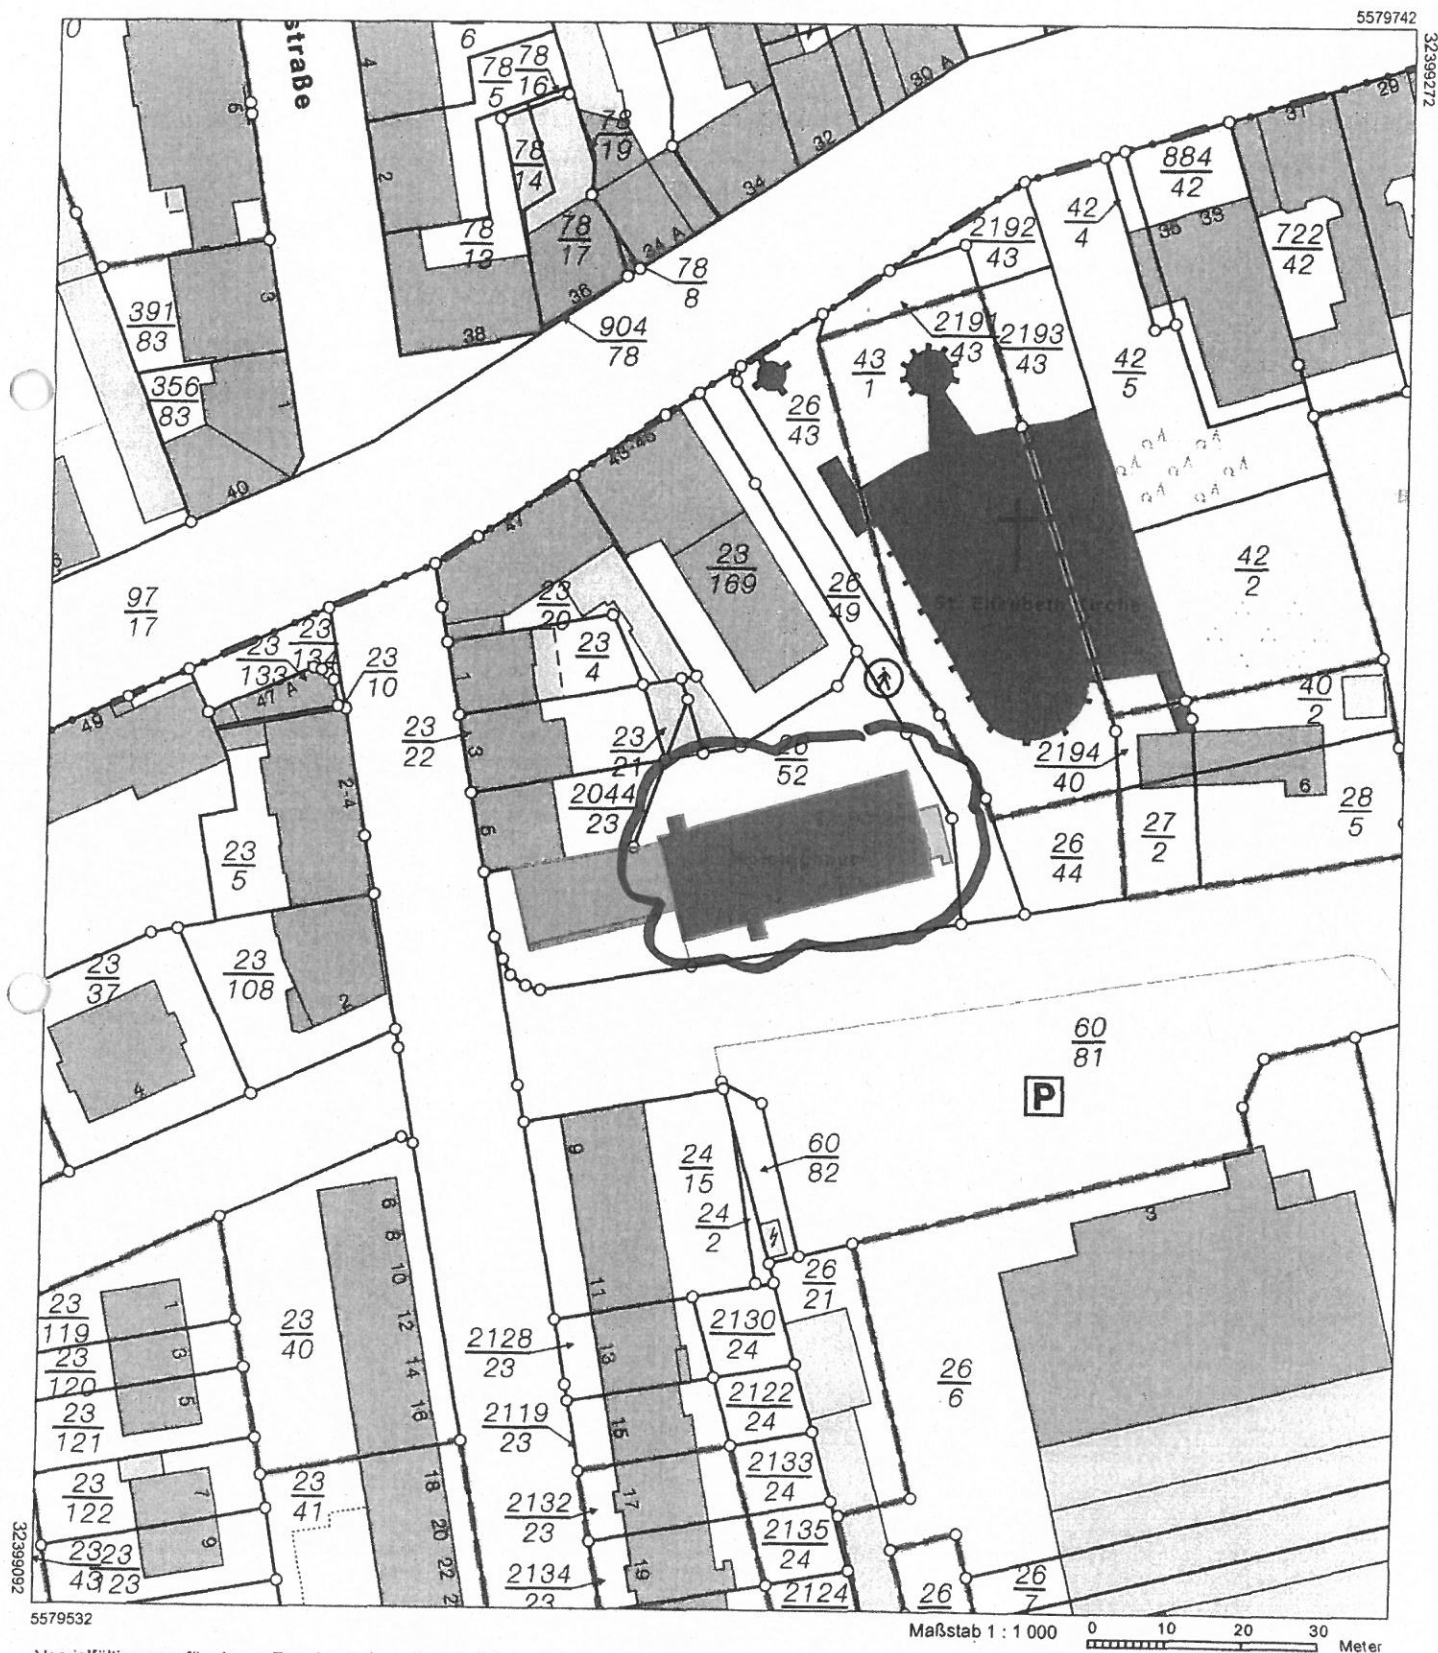


Vervielfältigungen für eigene Zwecke sind zugelassen. Eine unmittelbare oder mittelbare Vermarktung, Umwandlung oder Veröffentlichung der Geobasisinformationen bedarf der Zustimmung der zuständigen Vermessungs- und Katasterbehörde (§ 12 Landesgesetz über das amtliche Vermessungswesen).


Hergestellt durch das Landesamt für Vermessung und Geobasisinformation Rheinland-Pfalz.

3.06

BAULINIE

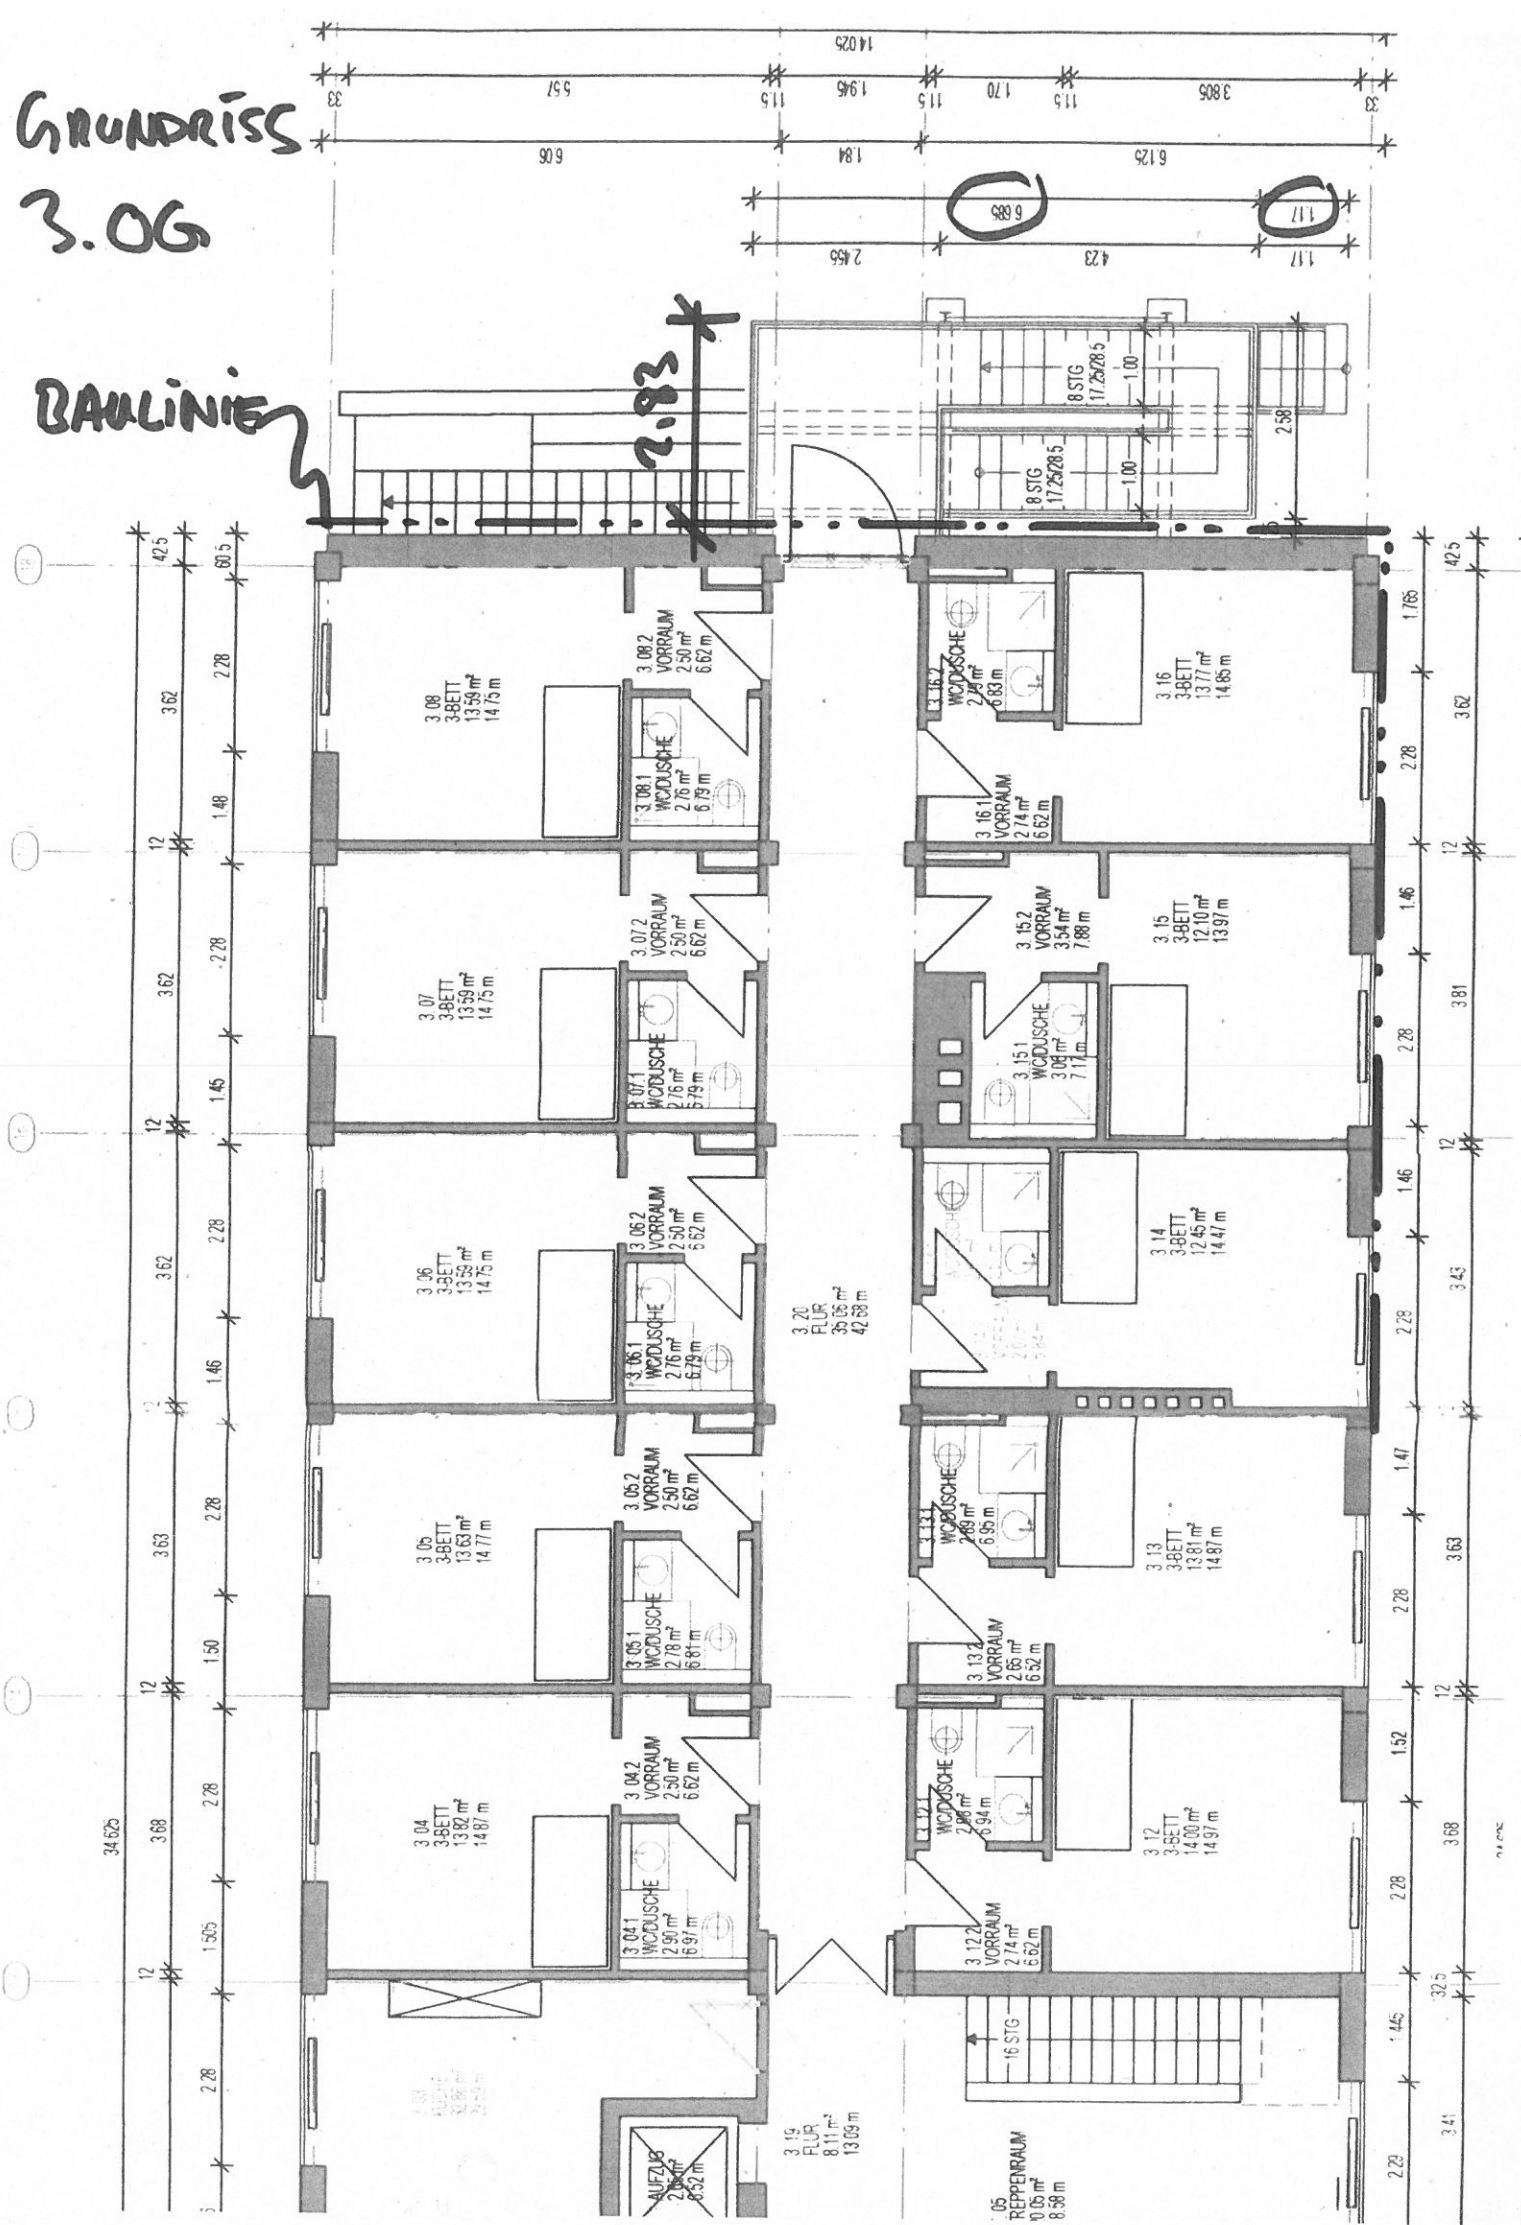


GRUNDETTS
EG

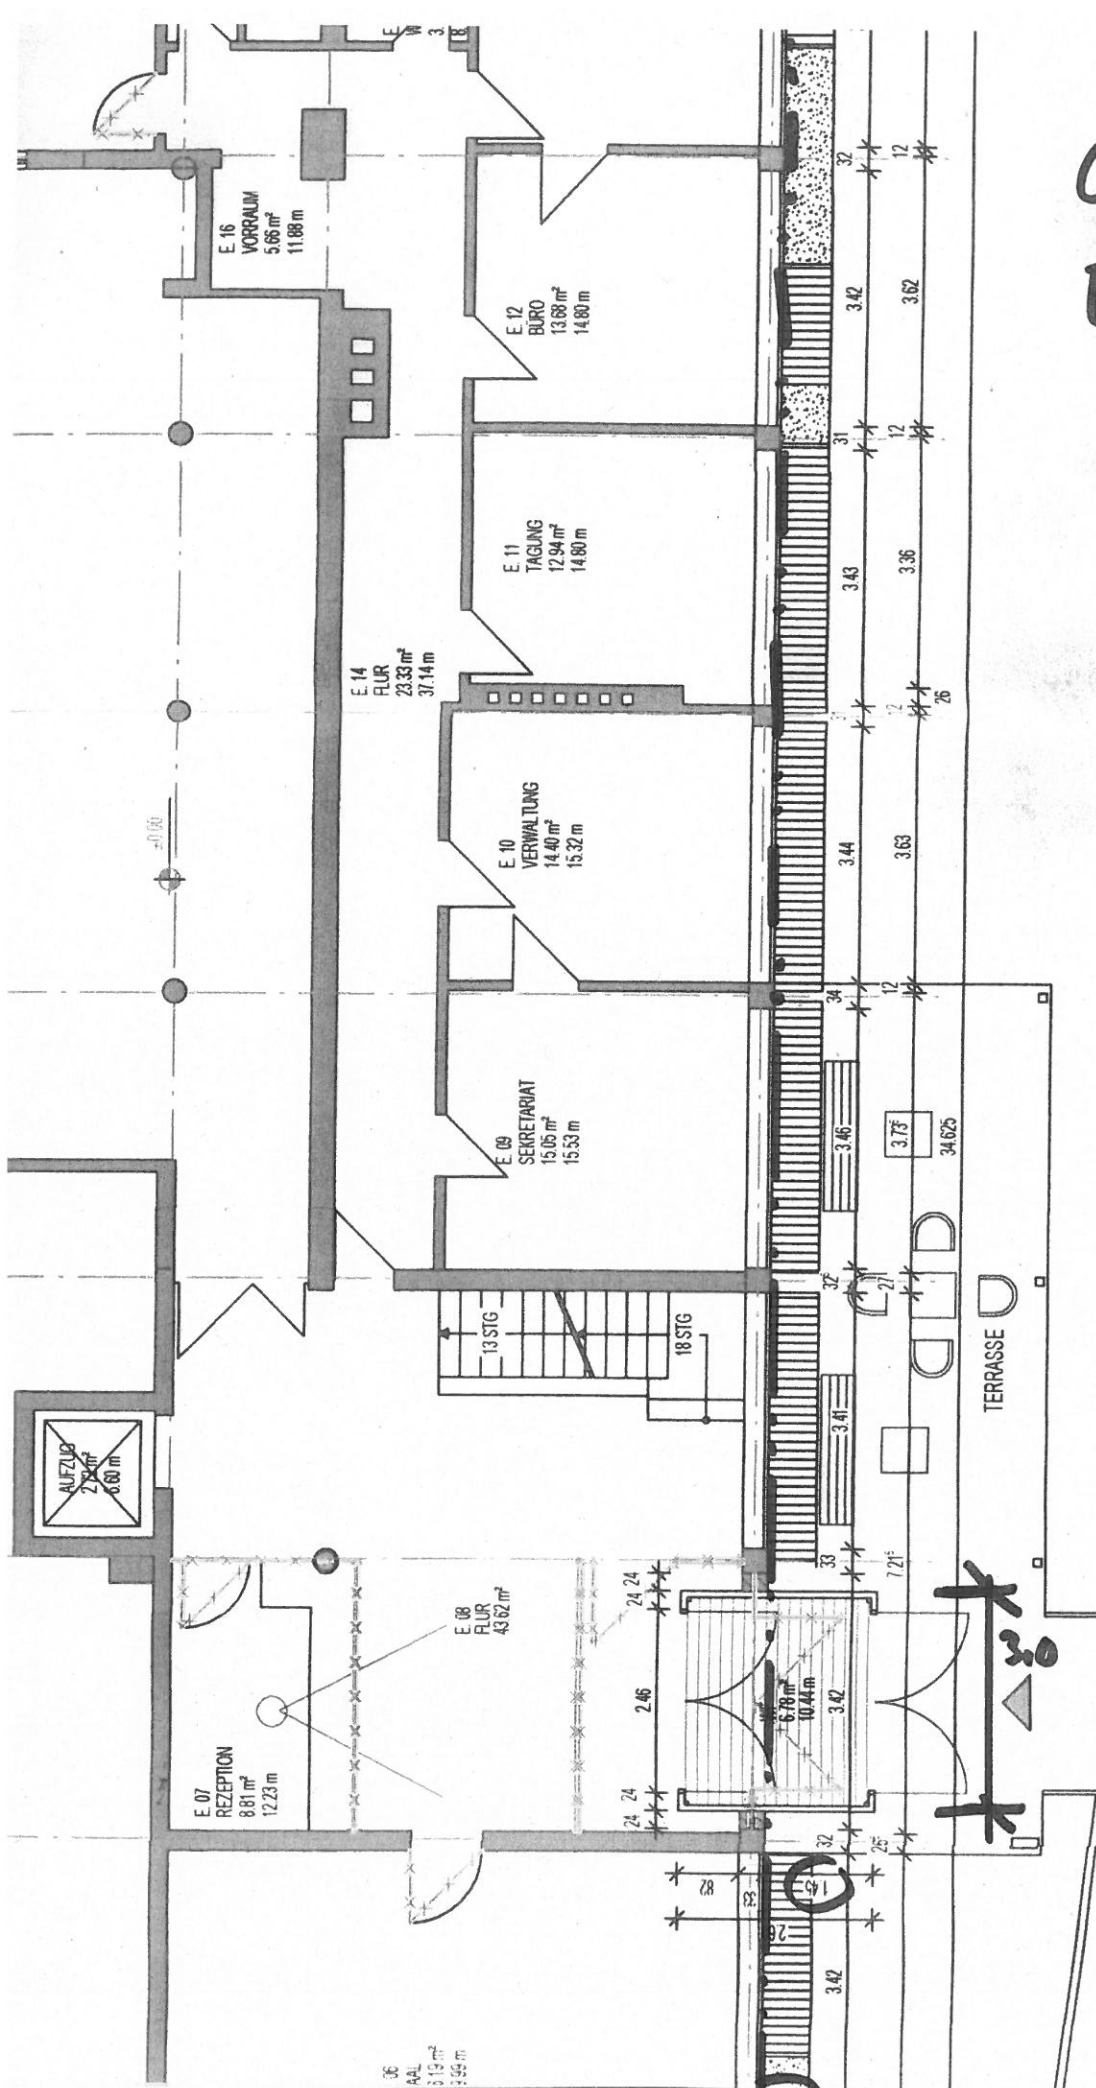

ST. ELISABETH STR.

BAULINIE


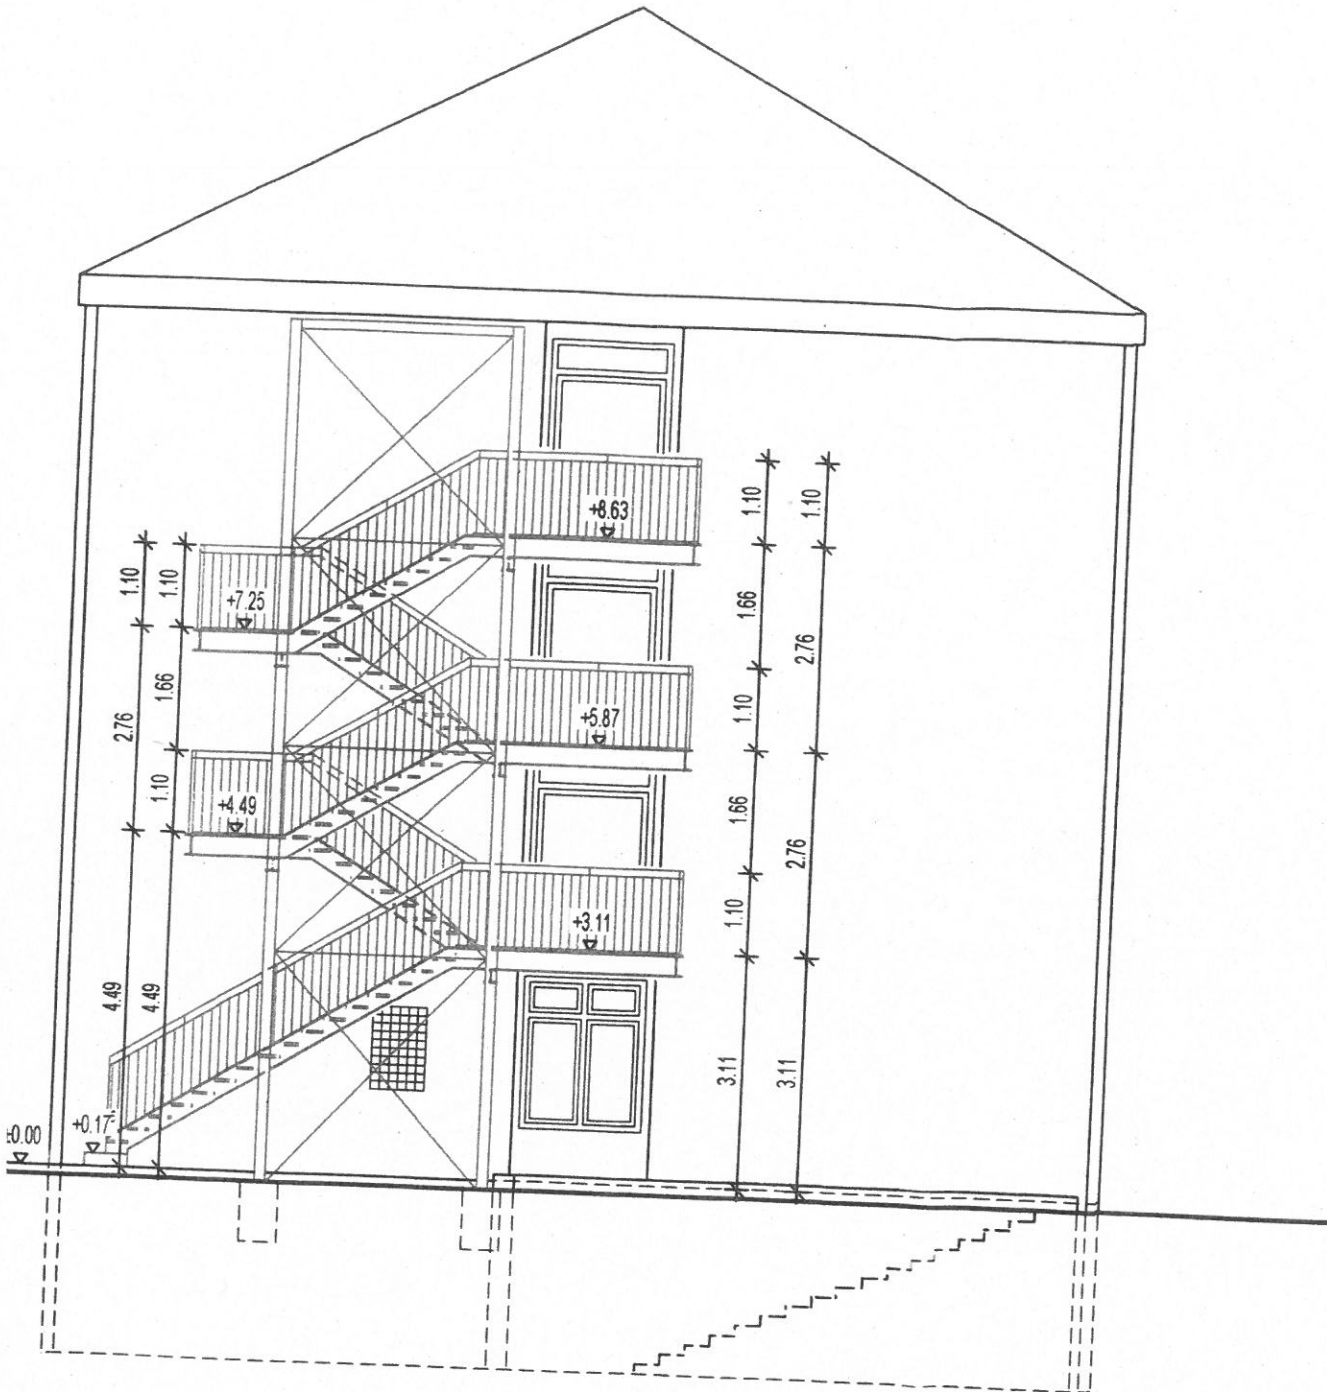


CHT OST

OST - Ansicht

2-Baulinie

56.5 2.545 3.11 1.38 1.38 1.38 2.76 1.10 1.10

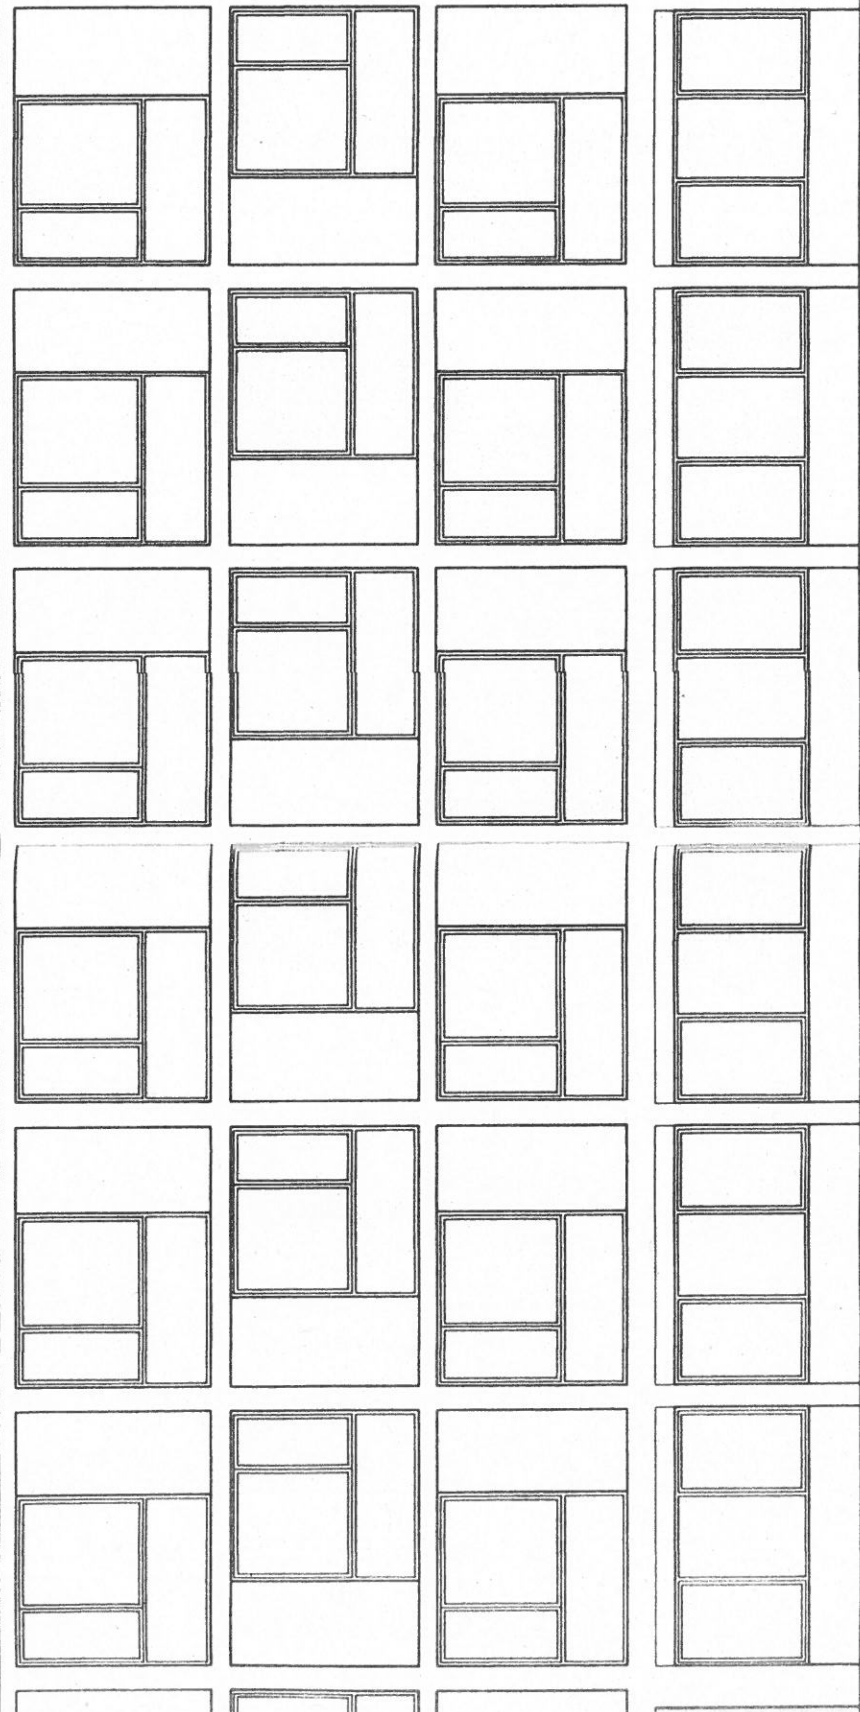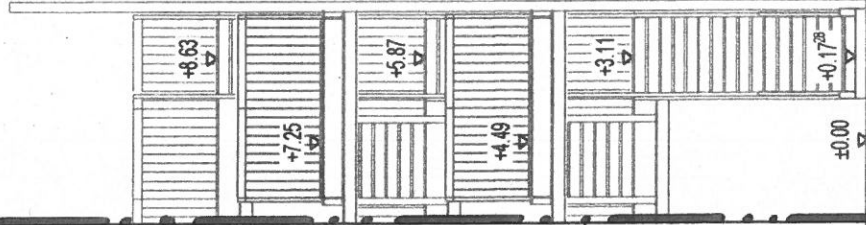

STRASSEN-
ANSICHT