

Luftbild

WARTEN-GEBÄUDE

Koblenz – Rübenach

Flur 5 ; Paz. 737/3



Auszug aus den Geobasisinformationen



Rheinland-Pfalz


VERMESSUNGS- UND
KATASTERAMT
OSTEIFEL-HUNSÜCK

Hergestellt am 18.07.2017

Flurstück: 737/3
Flur: 5
Gemarkung: Rügenach

Gemeinde: Koblenz
Landkreis: Stadt Koblenz

Am Wasserturm 5a
56727 Mayen

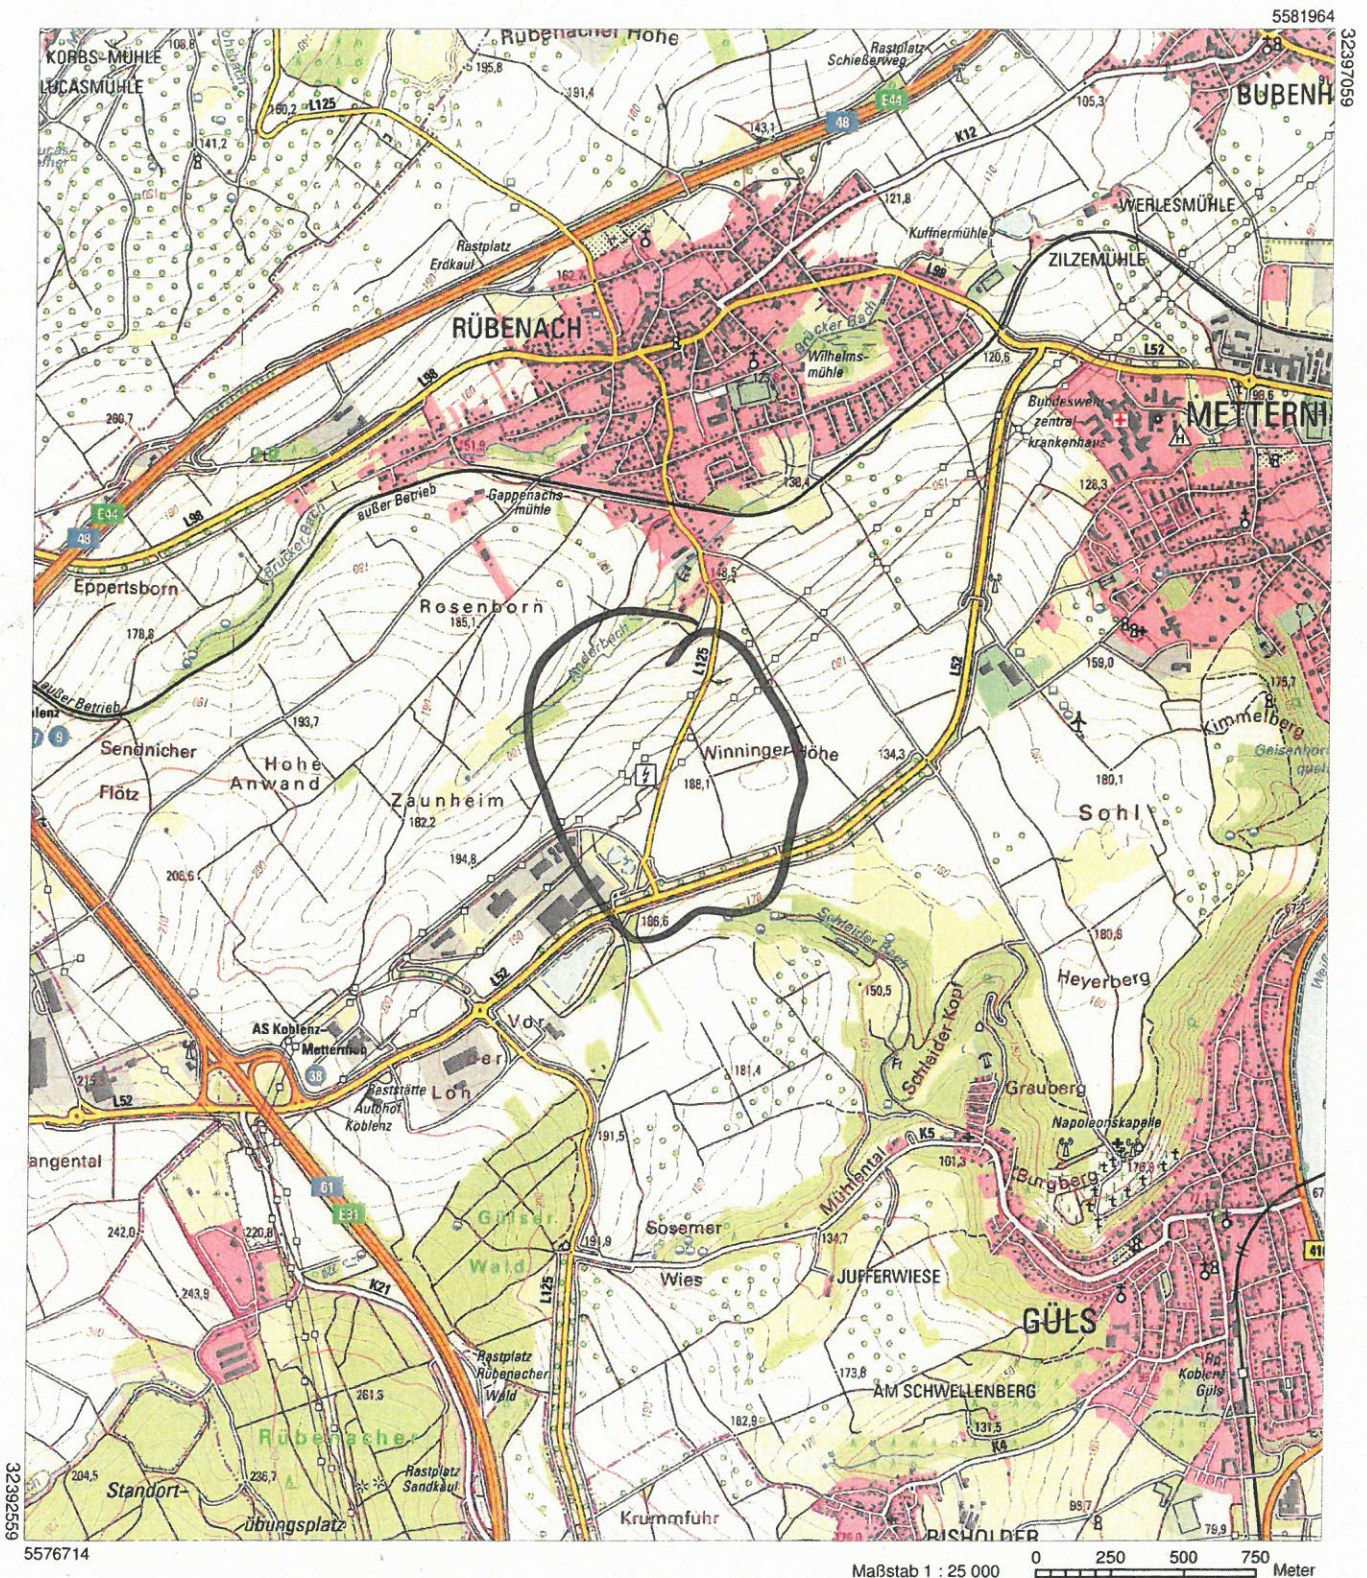

Vervielfältigungen für eigene Zwecke sind zugelassen. Eine unmittelbare oder mittelbare Vermarktung, Umwandlung oder Veröffentlichung der Geobasisinformationen bedarf der Zustimmung der zuständigen Vermessungs- und Katasterbehörde (§12 Landesgesetz über das amtliche Vermessungswesen).

Hergestellt durch RWE Rhein-Ruhr-Netzservice GmbH Regionalzentrum Rauschermühle
Nur zur internen Verwendung Vereinbarung VermKV/RWE GmbH vom 20.12.2005

Auszug aus den Geobasisinformationen

Liegenschaftskarte



Rheinland-Pfalz


VERMESSUNGS- UND
KATASTERAMT
OSTEIFEL-HUNSRÜCK

Hergestellt am 17.03.2017

Flurstück: 737/3
Flur: 5
Gemarkung: Rübenach

Gemeinde: Koblenz
Landkreis: Stadt Koblenz

Am Wasserturm 5a
56727 Mayen

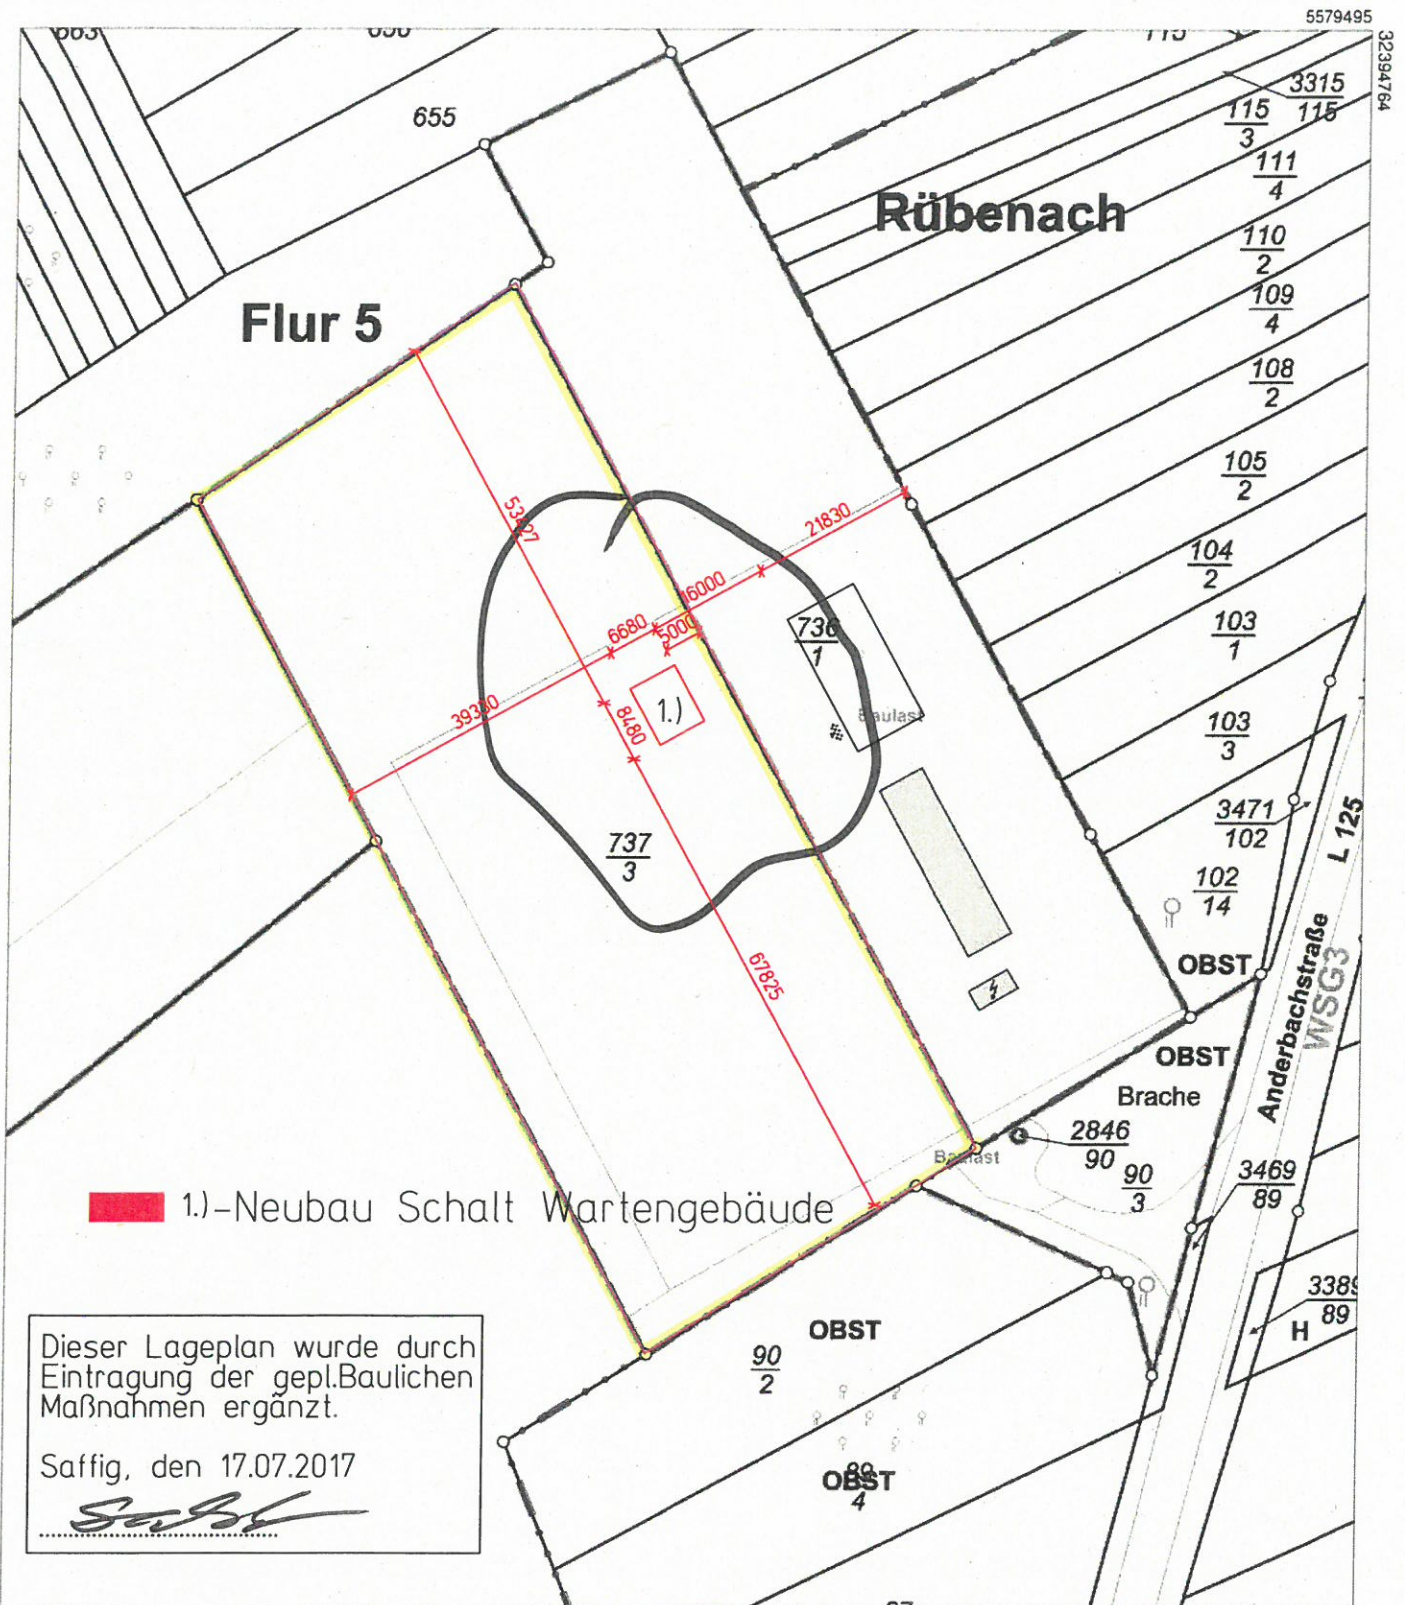

1.)-Neubau Schalt Wartengebäude

Dieser Lageplan wurde durch
Eintragung der gepl.Baulichen
Maßnahmen ergänzt.

Saffig, den 17.07.2017


Saffig

Maßstab 1 : 1 000


0 10 20 30 Meter

Vervielfältigungen für eigene Zwecke sind zugelassen. Eine unmittelbare oder mittelbare Vermarktung, Umwandlung oder Veröffentlichung der Geobasisinformationen bedarf der Zustimmung der zuständigen Vermessungs- und Katasterbehörde (§12 Landesgesetz über das amtliche Vermessungswesen).


Hergestellt durch RWE Rhein-Ruhr-Netzservice GmbH Regionalzentrum Rauschermühle
Nur zur internen Verwendung Vereinbarung VermKV/RWE GmbH vom 20.12.2005

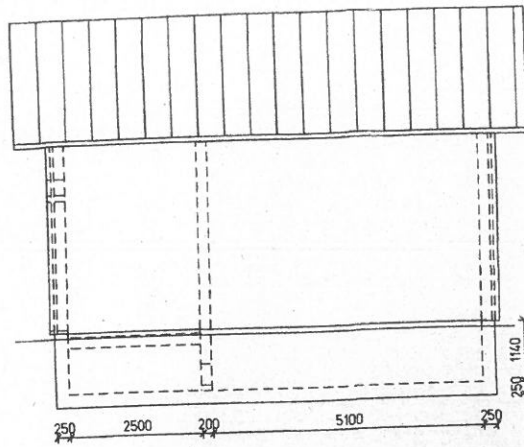

Rückansicht

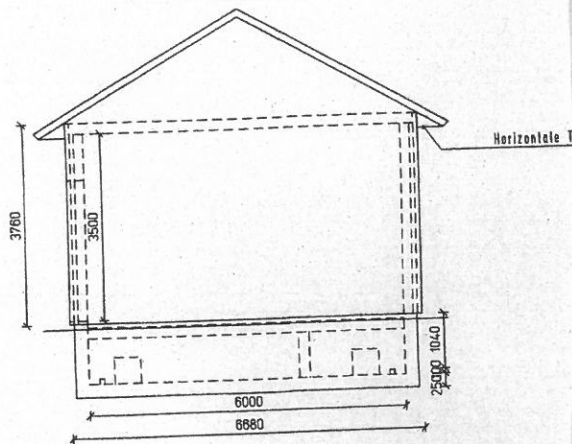


Seitenansicht Wartenraum

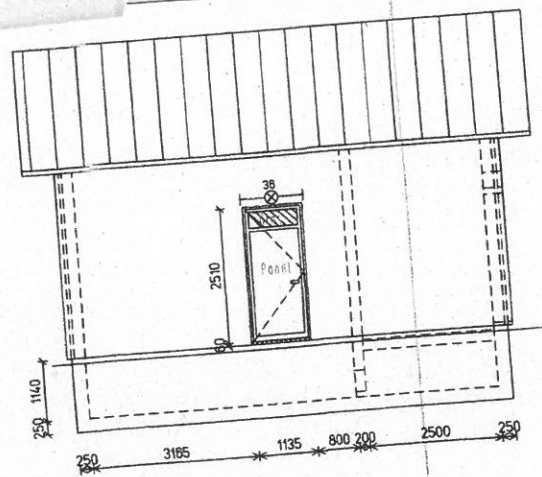

Vorderansicht

Seitenansicht Batterieraum

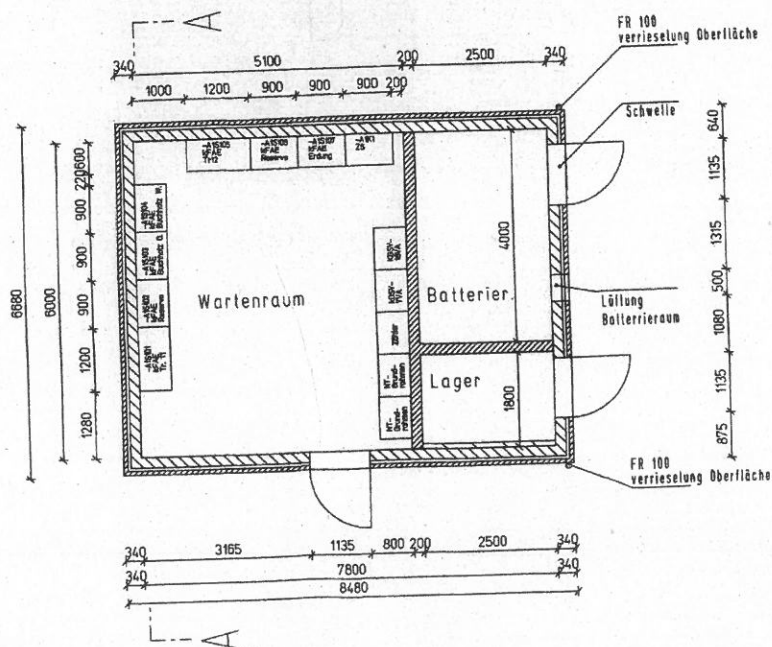

Grundriss Erdgeschoss