

**Stadtverwaltung Koblenz**  
-- nur für den internen Gebrauch --

Gemarkung: Güls

Flur : 3


Flurstück : 3969

07.12.2017

k630305

NRA14A1115

ungefährer Maßstab: 1 : 1000

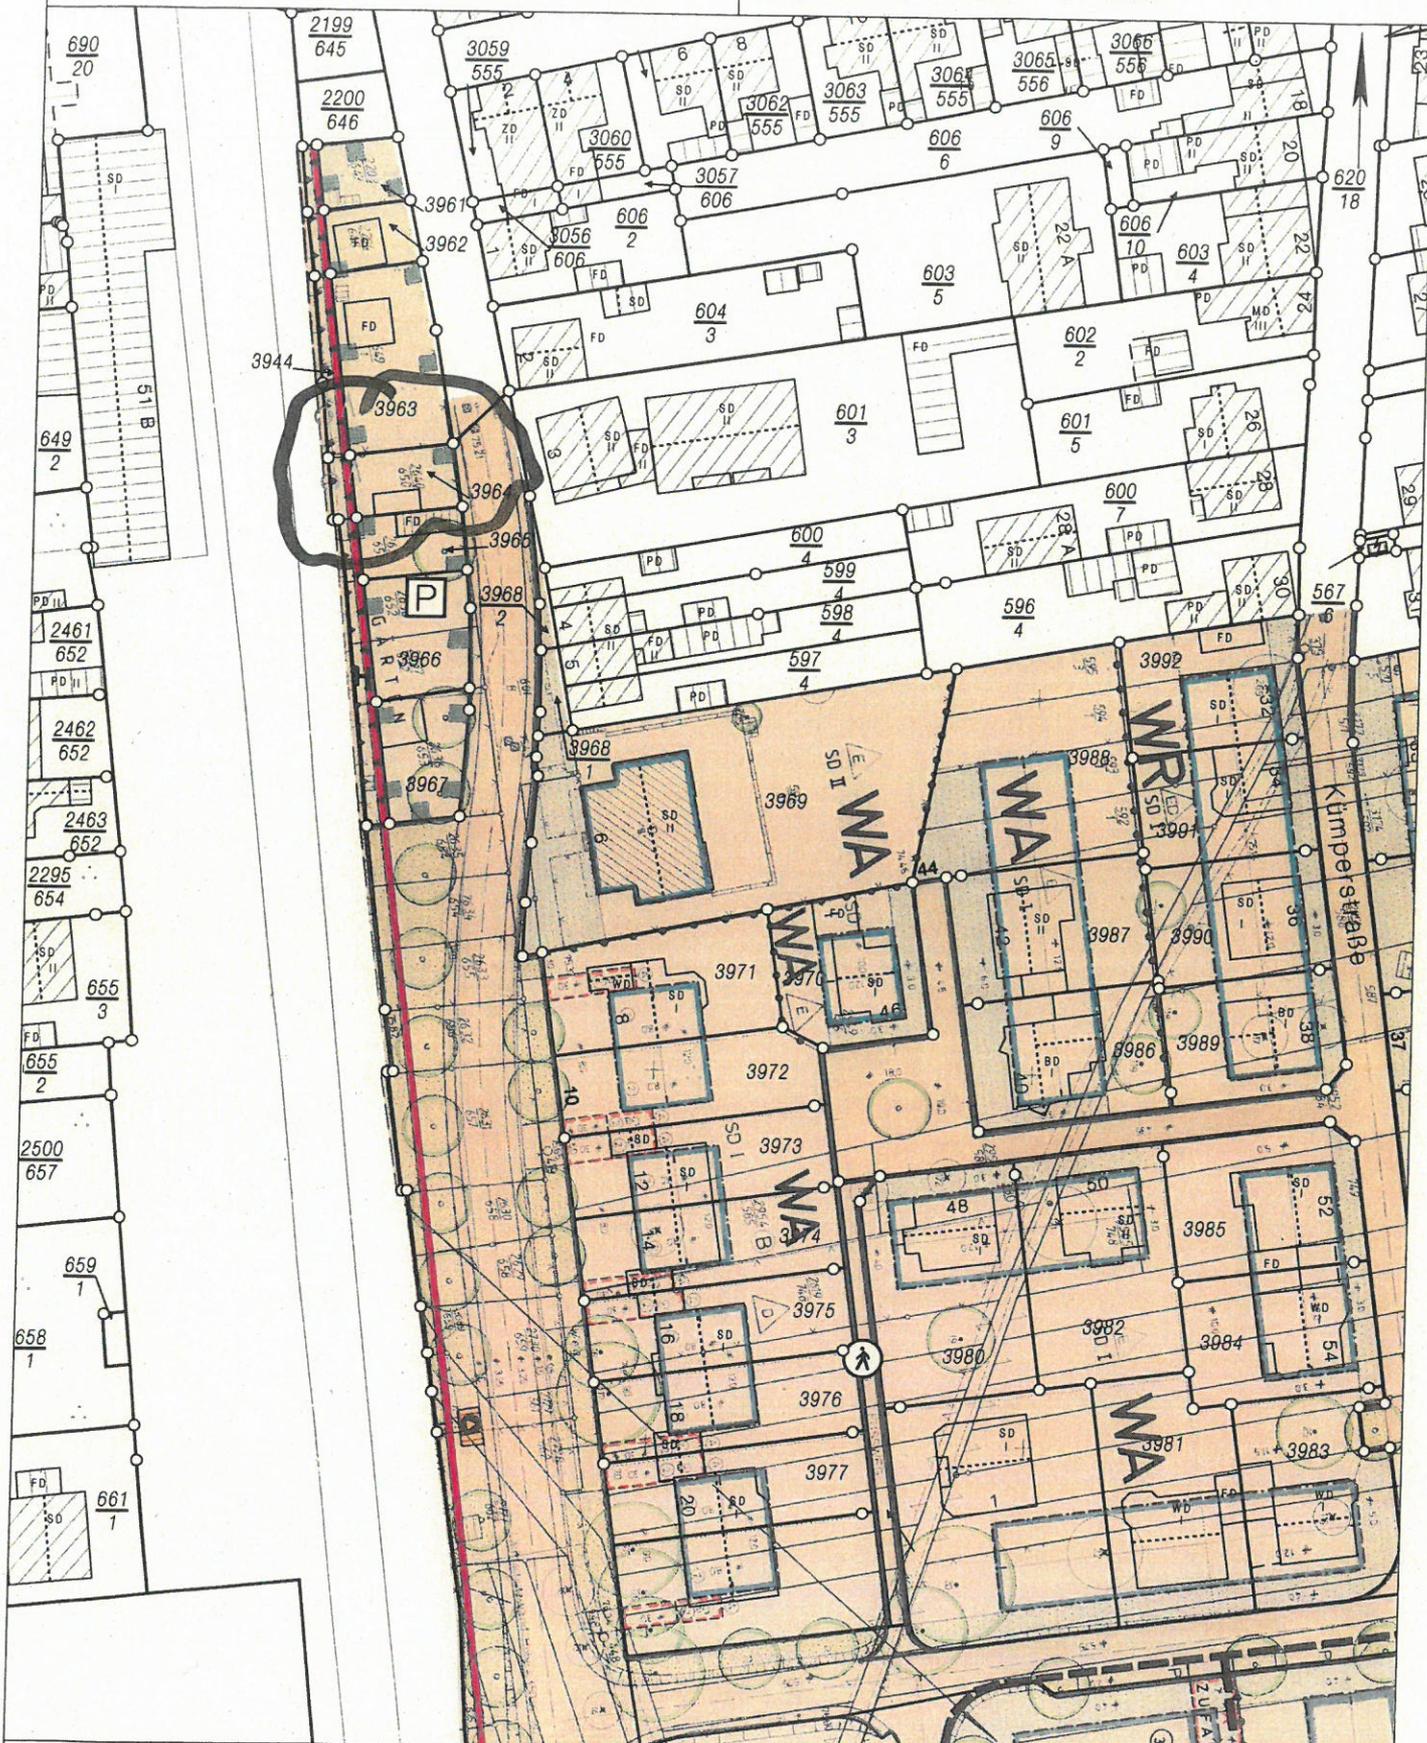


Basiskarte: Liegenschaftskarte der Vermessungs- und Katasterverwaltung. - Die Geschossangaben entsprechen nicht der Definition Vollgeschoss nach Landesbauordnung. Vervielfältigungen für eigene, nicht gewerbliche Zwecke zugelassen. Vervielfältigungen für andere Zwecke, Veröffentlichungen oder deren Weitergabe an Dritte nur mit Genehmigung.

**Stadtverwaltung Koblenz**  
**Amt für Stadtvermessung**  
**und Bodenmanagement**

Gemarkung: Güls  
 Flur : 3  
 Flurstück : 601/3  
 ungefährer Maßstab: 1 : 1000

**Bauaufsicht**  
 Eing.: 19. Okt. 2017  
 18.10.2017

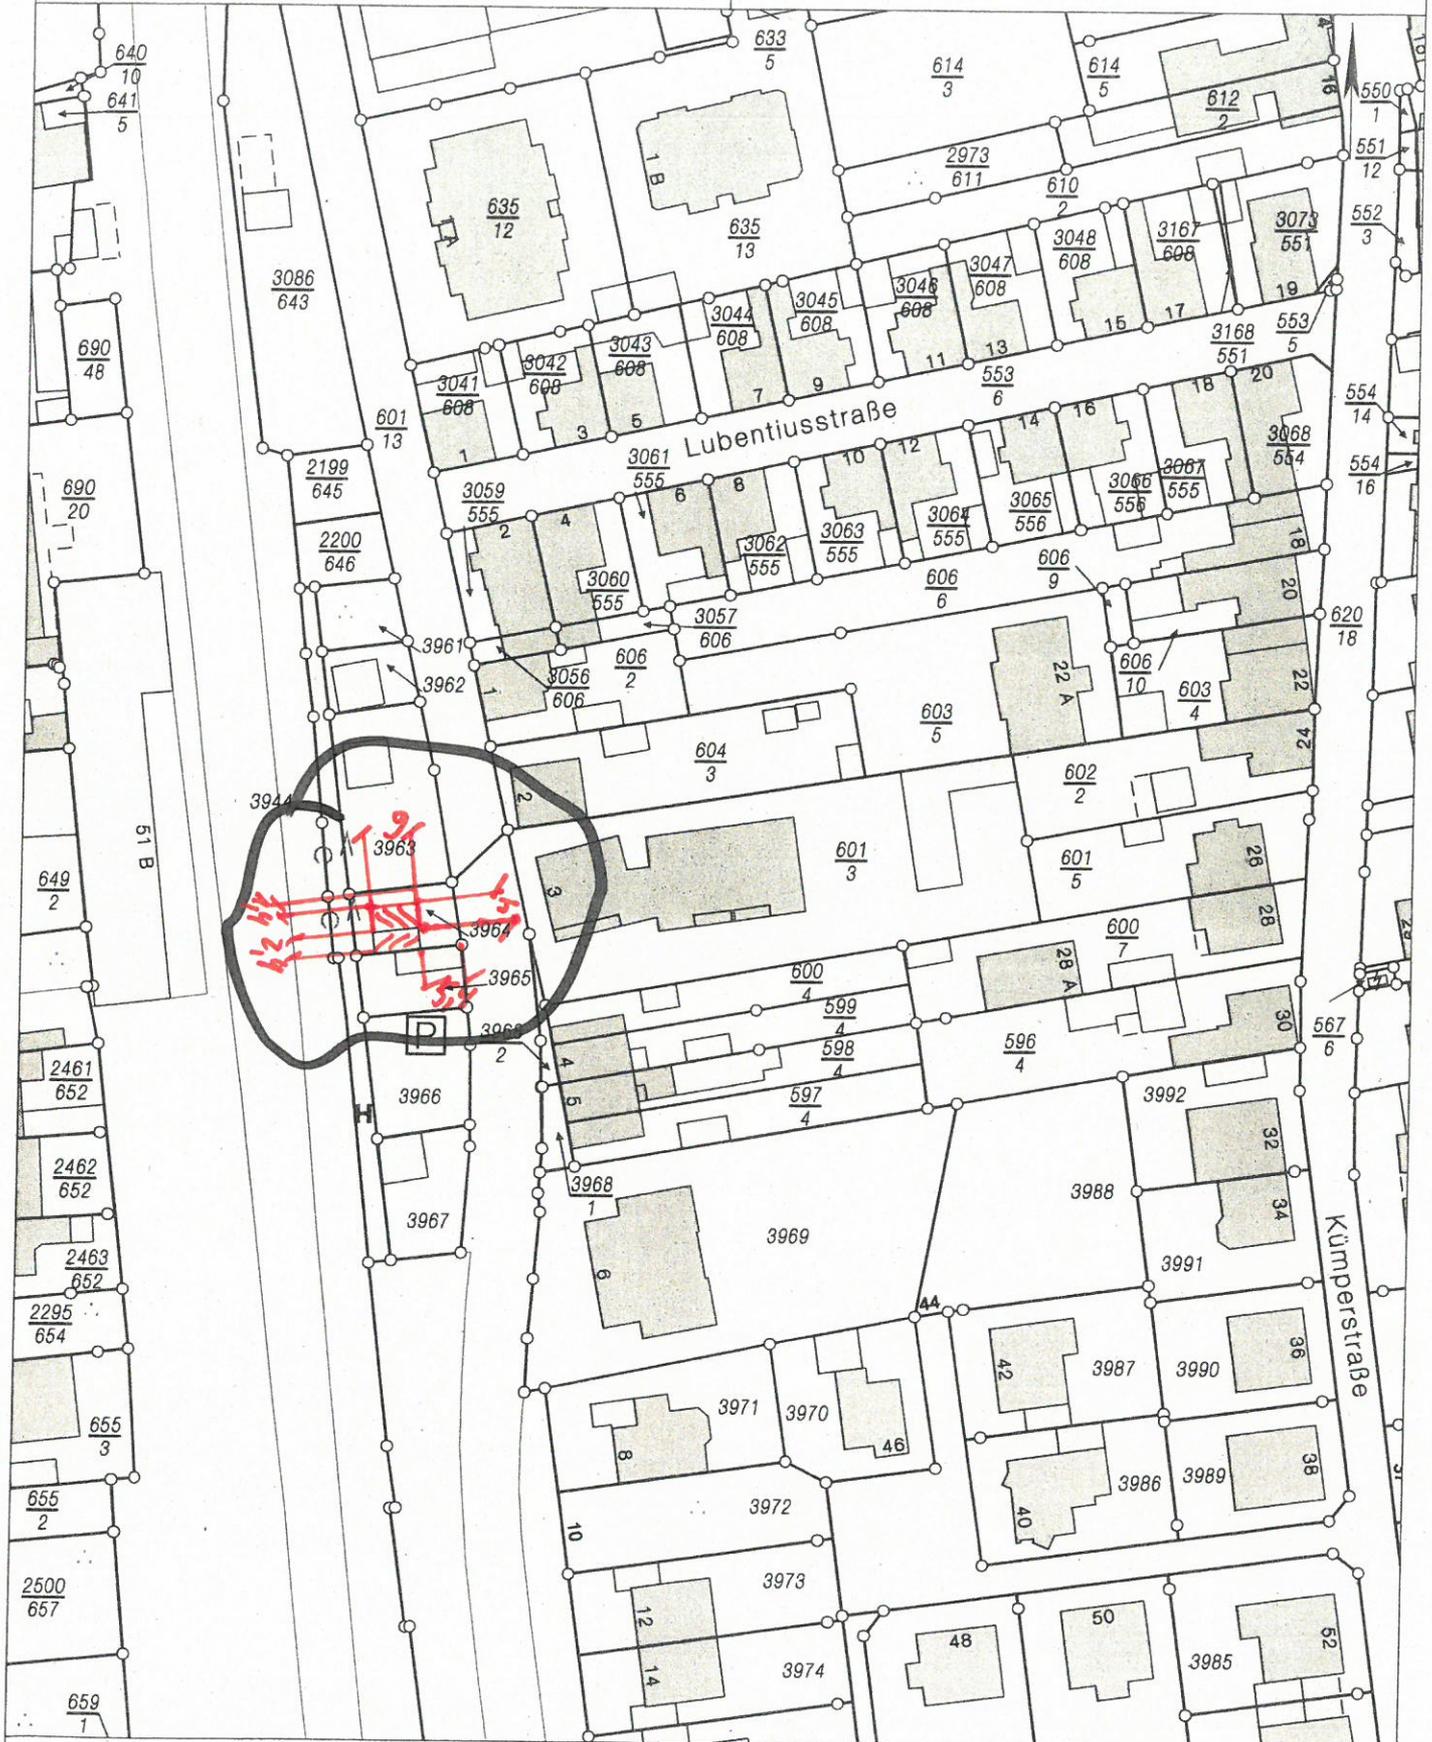

Basiskarte: Liegenschaftskarte der Vermessungs- und Katasterverwaltung. - Die Geschossangaben entsprechen nicht der Definition Vollgeschosse nach Landesbauordnung.  
 Vervielfältigungen für eigene, nicht gewerbliche Zwecke zugelassen. Vervielfältigungen für andere Zwecke, Veröffentlichungen oder deren Weitergabe an Dritte nur mit Genehmigung.

1:50

0311117

2,5 M

6,0 M

Sonst Bestand:

Abriß - Erneuerung



neue Garage

Garage

Jhr Zeichen: 00430-15

3. Baumkreis  
in tief

2,9 M

4,0 M


1,4 M

5,4 M

Grundstückgrenze

Grundstückgrenze

1:50

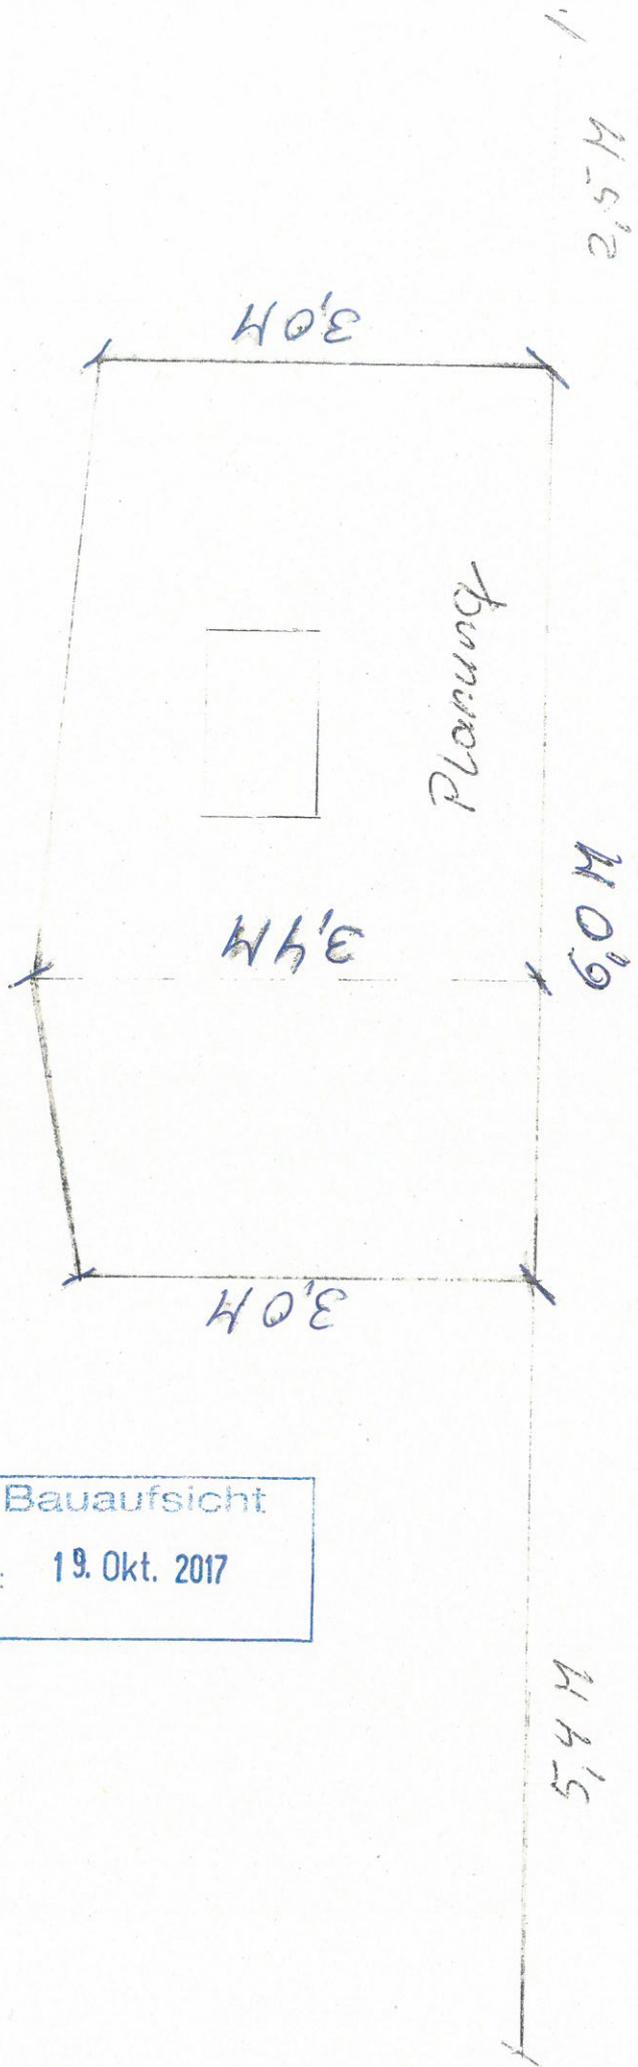

Bauaufsicht  
Eing.: 19. Okt. 2017