

Stadtverwaltung Koblenz

-- nur für den internen Gebrauch --

k630305

NRA61X001

Gemarkung: Metternich

Flur : 8

Flurstück : 298

ungefährer Maßstab: 1 : 1000

29.11.2017



Basiskarte: Liegenschaftskarte der Vermessungs- und Katasterverwaltung. - Die Geschossangaben entsprechen nicht der Definition Vollgeschoss nach Landesbauordnung. Vervielfältigungen für eigene, nicht gewerbliche Zwecke zugelassen. Vervielfältigungen für andere Zwecke, Veröffentlichungen oder deren Weitergabe an Dritte nur mit Genehmigung.

Auszug aus der Flurkarte

– Amtliche Karte des Liegenschaftskatasters –

Zutreffendes ist angekreuzt

Erstaussfertigung Mehraussfertigung

Ungefäher Maßstab

1: 7000

Antrag-Nr.

VA 2702/93

Landkreis <i>Stadt Koblenz</i>	
Gemeinde <i>Koblenz</i>	
Gemarkung <i>Metternich</i>	
Flur <i>8</i>	Rahmenkarte <i>359602 C</i>
Liegenschaftsbuch-Nr.	Grundbuchbezirks-Nr./Grundbuchbl.

Eine örtliche Überprüfung des Gebäudebestandes hat nicht stattgefunden.

Eigentümer- und Flurstücksangaben

siehe Anhang entfallen
 siehe Auszug aus dem Veränderungsnachweis

Ort

Koblenz

Datum

19.10.95

hiermit wird amtlich beglaubigt, daß der Auszug mit dem Katasternachweis übereinstimmt.


unbeglaubigt

Katasteramt

Im Auftrag

Bearbeitet

30. Nov. 2017
(D.S.)

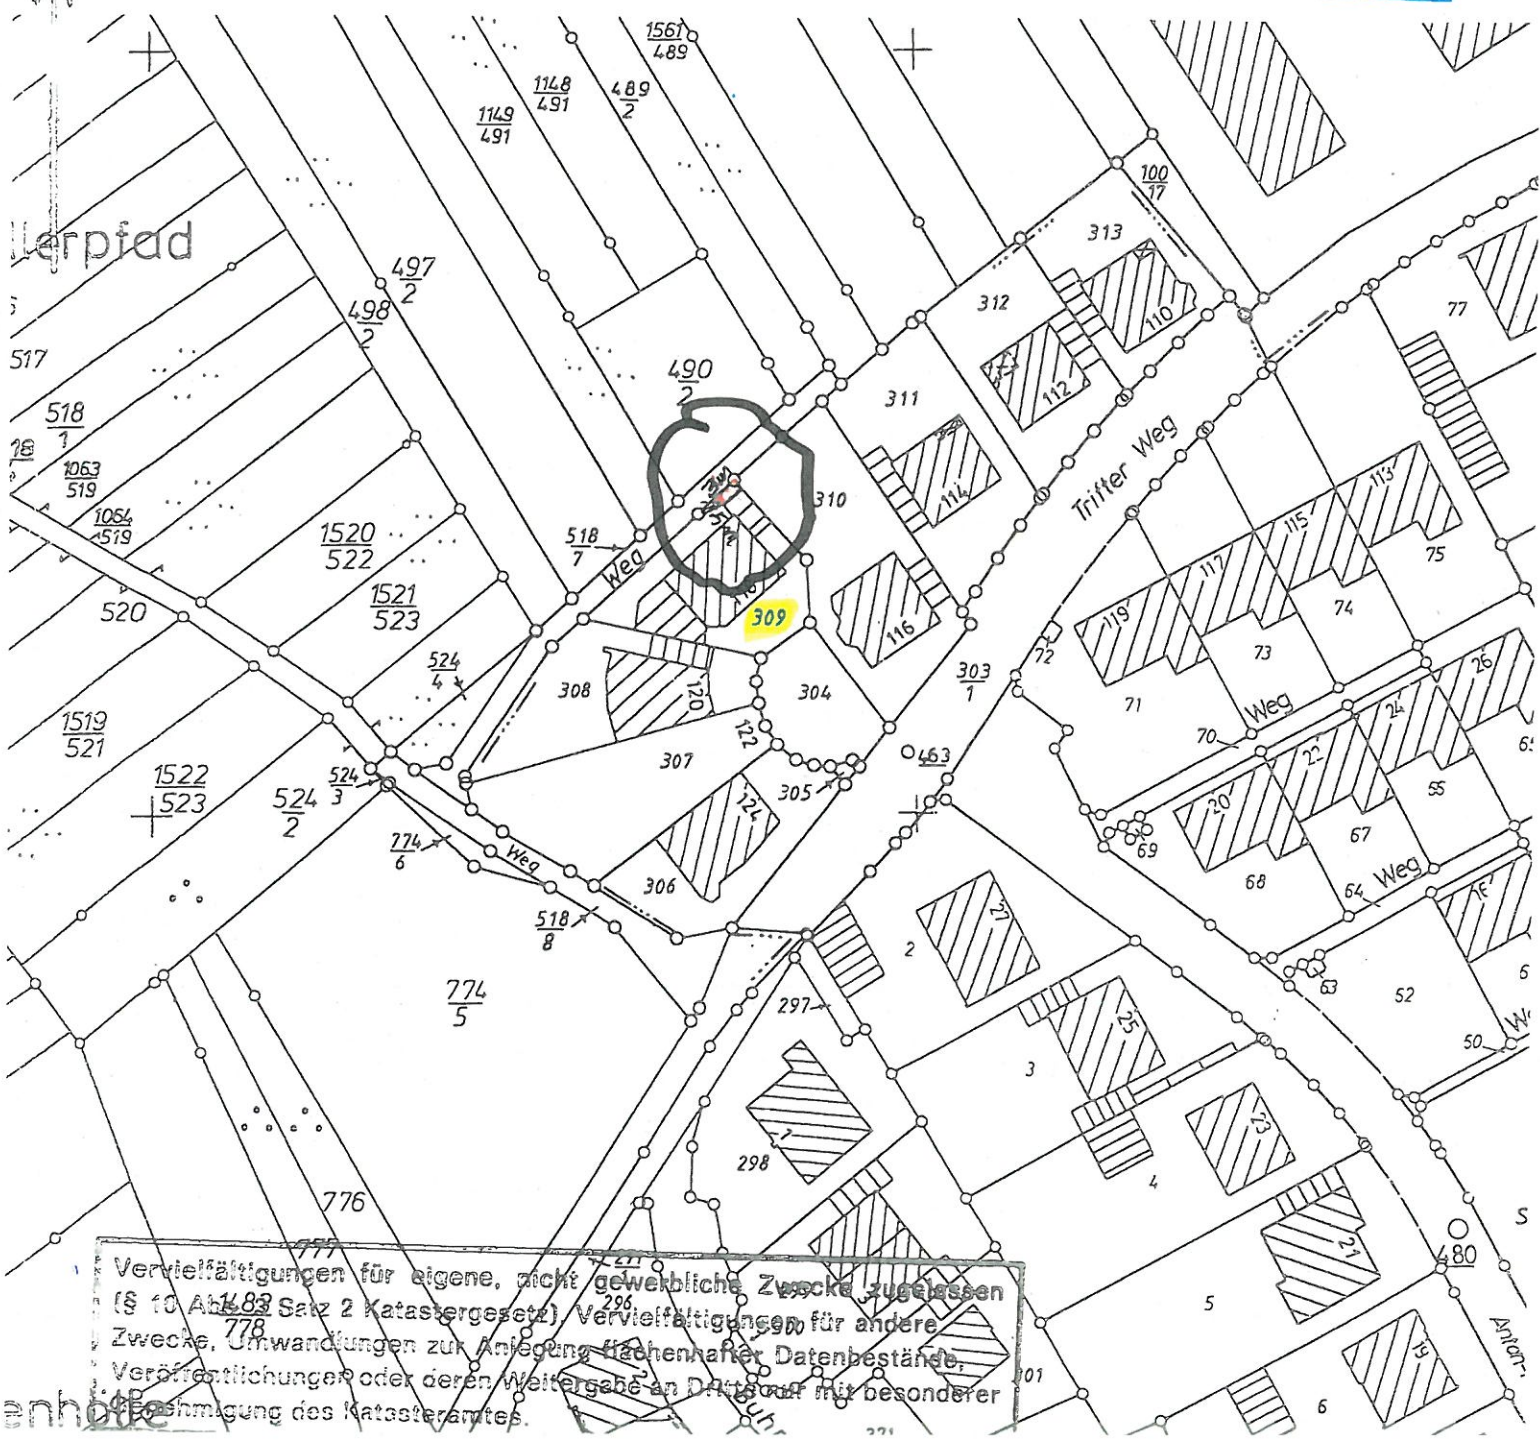

50%
Sonderbau Befehlende
50m



Ansicht von Nordwesten

Errichtung
Grundstückseinfriedigung
Koblentz-Meterlich
Trifflerweg 118
Bauherr:
Übersichtspl. M=1:100

Baufreige
30. Nov. 2017