


Übersichtslageplan

Sanierung des Mischwasserkanals im Ahornweg

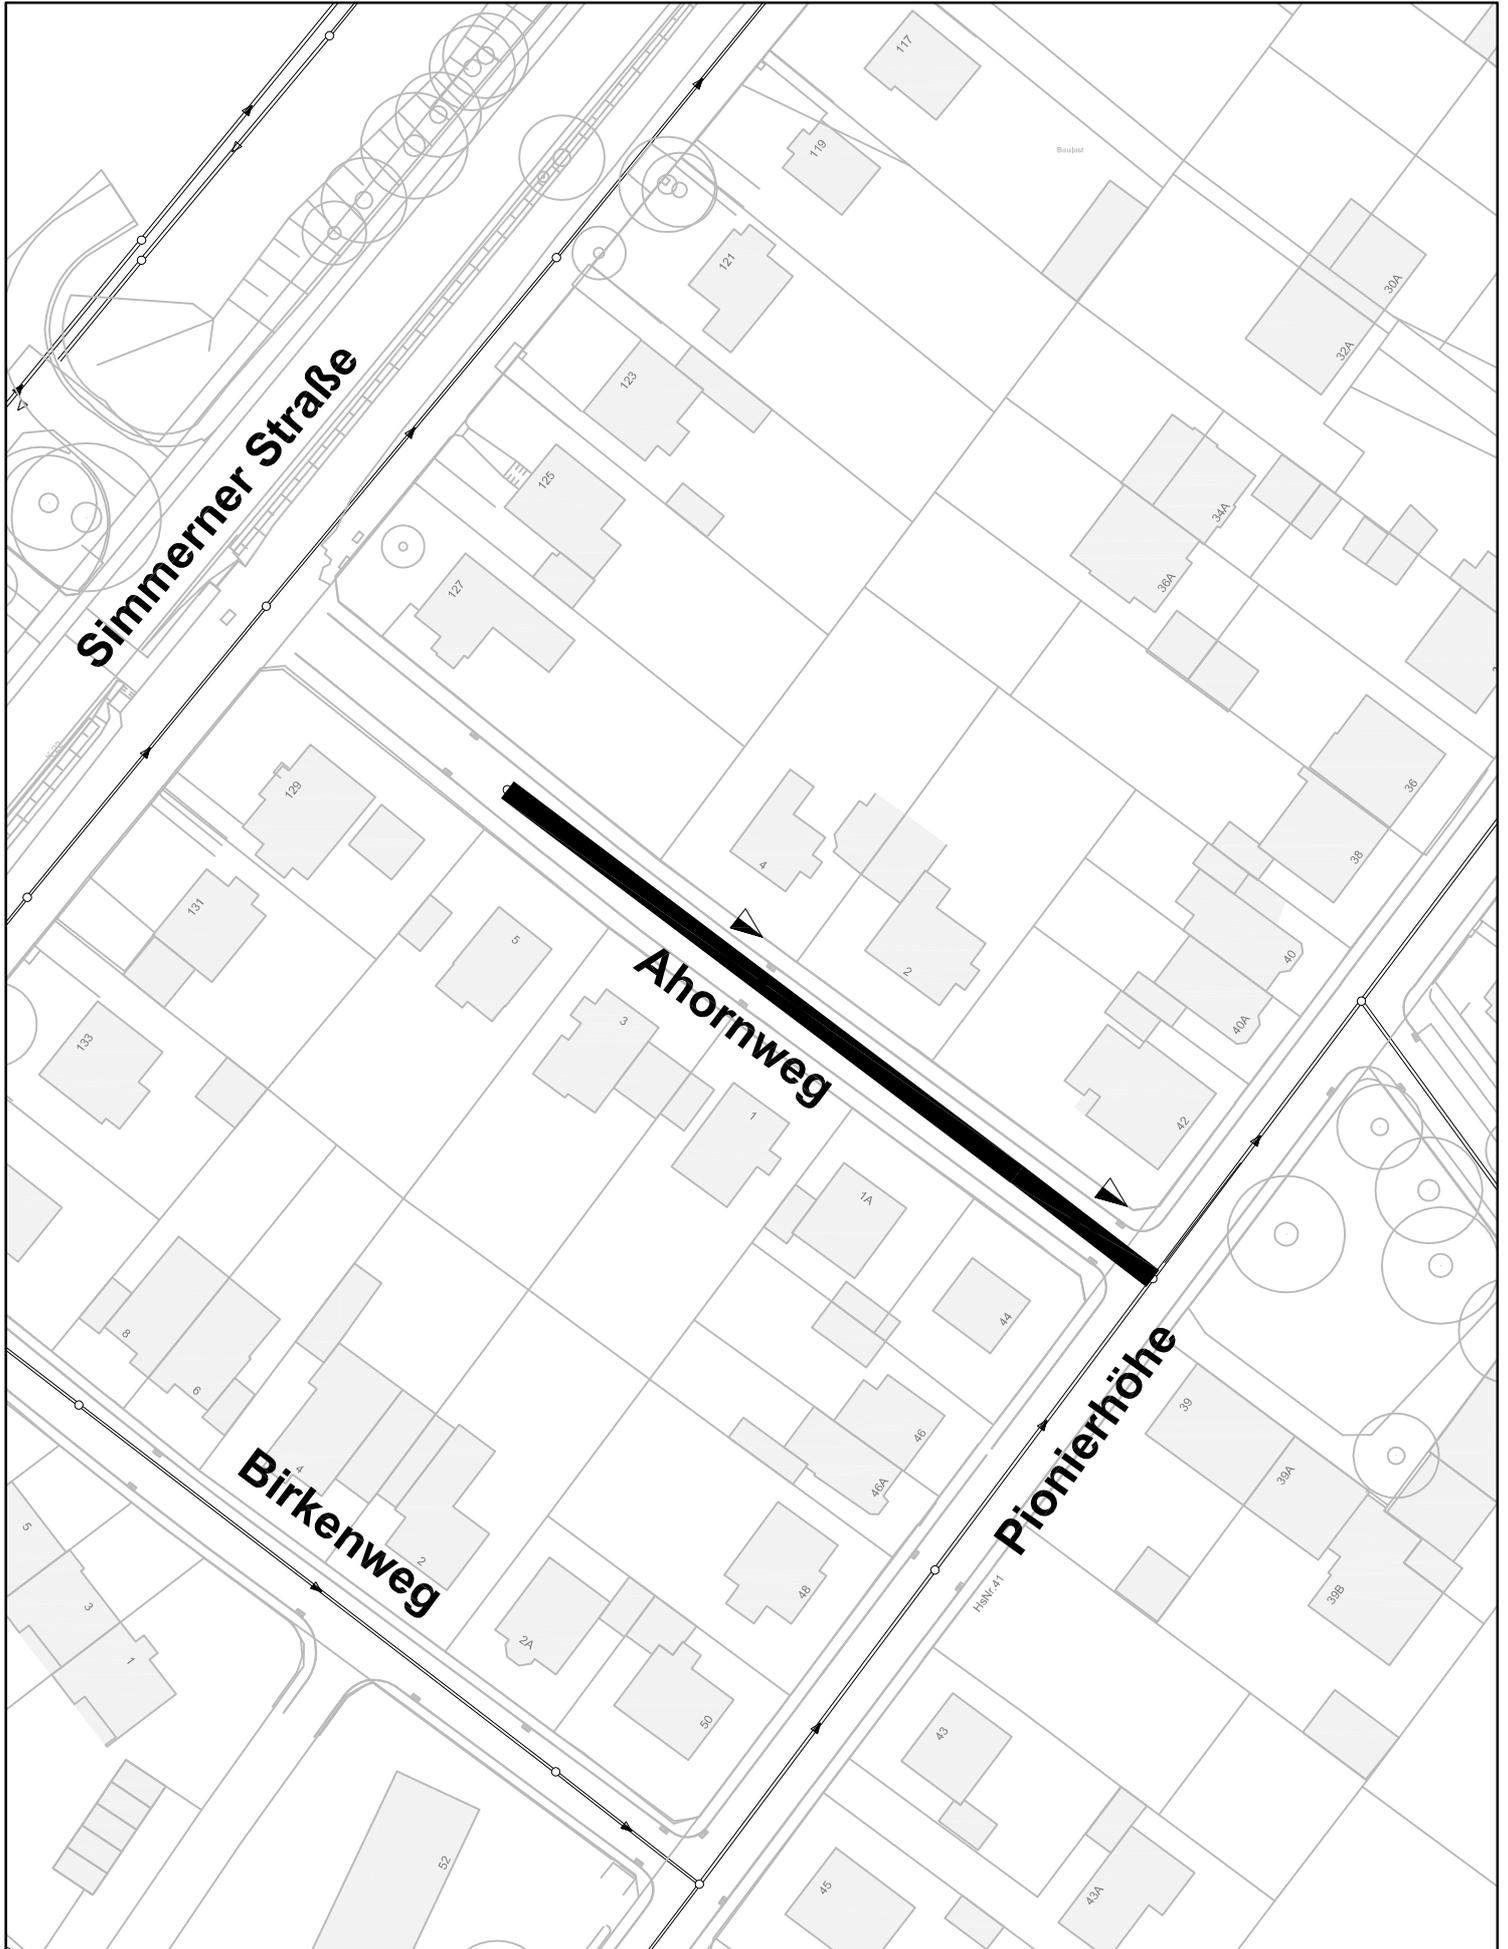

 Linermaßnahme