


Übersichtslageplan Kanalsanierung Alexanderstraße

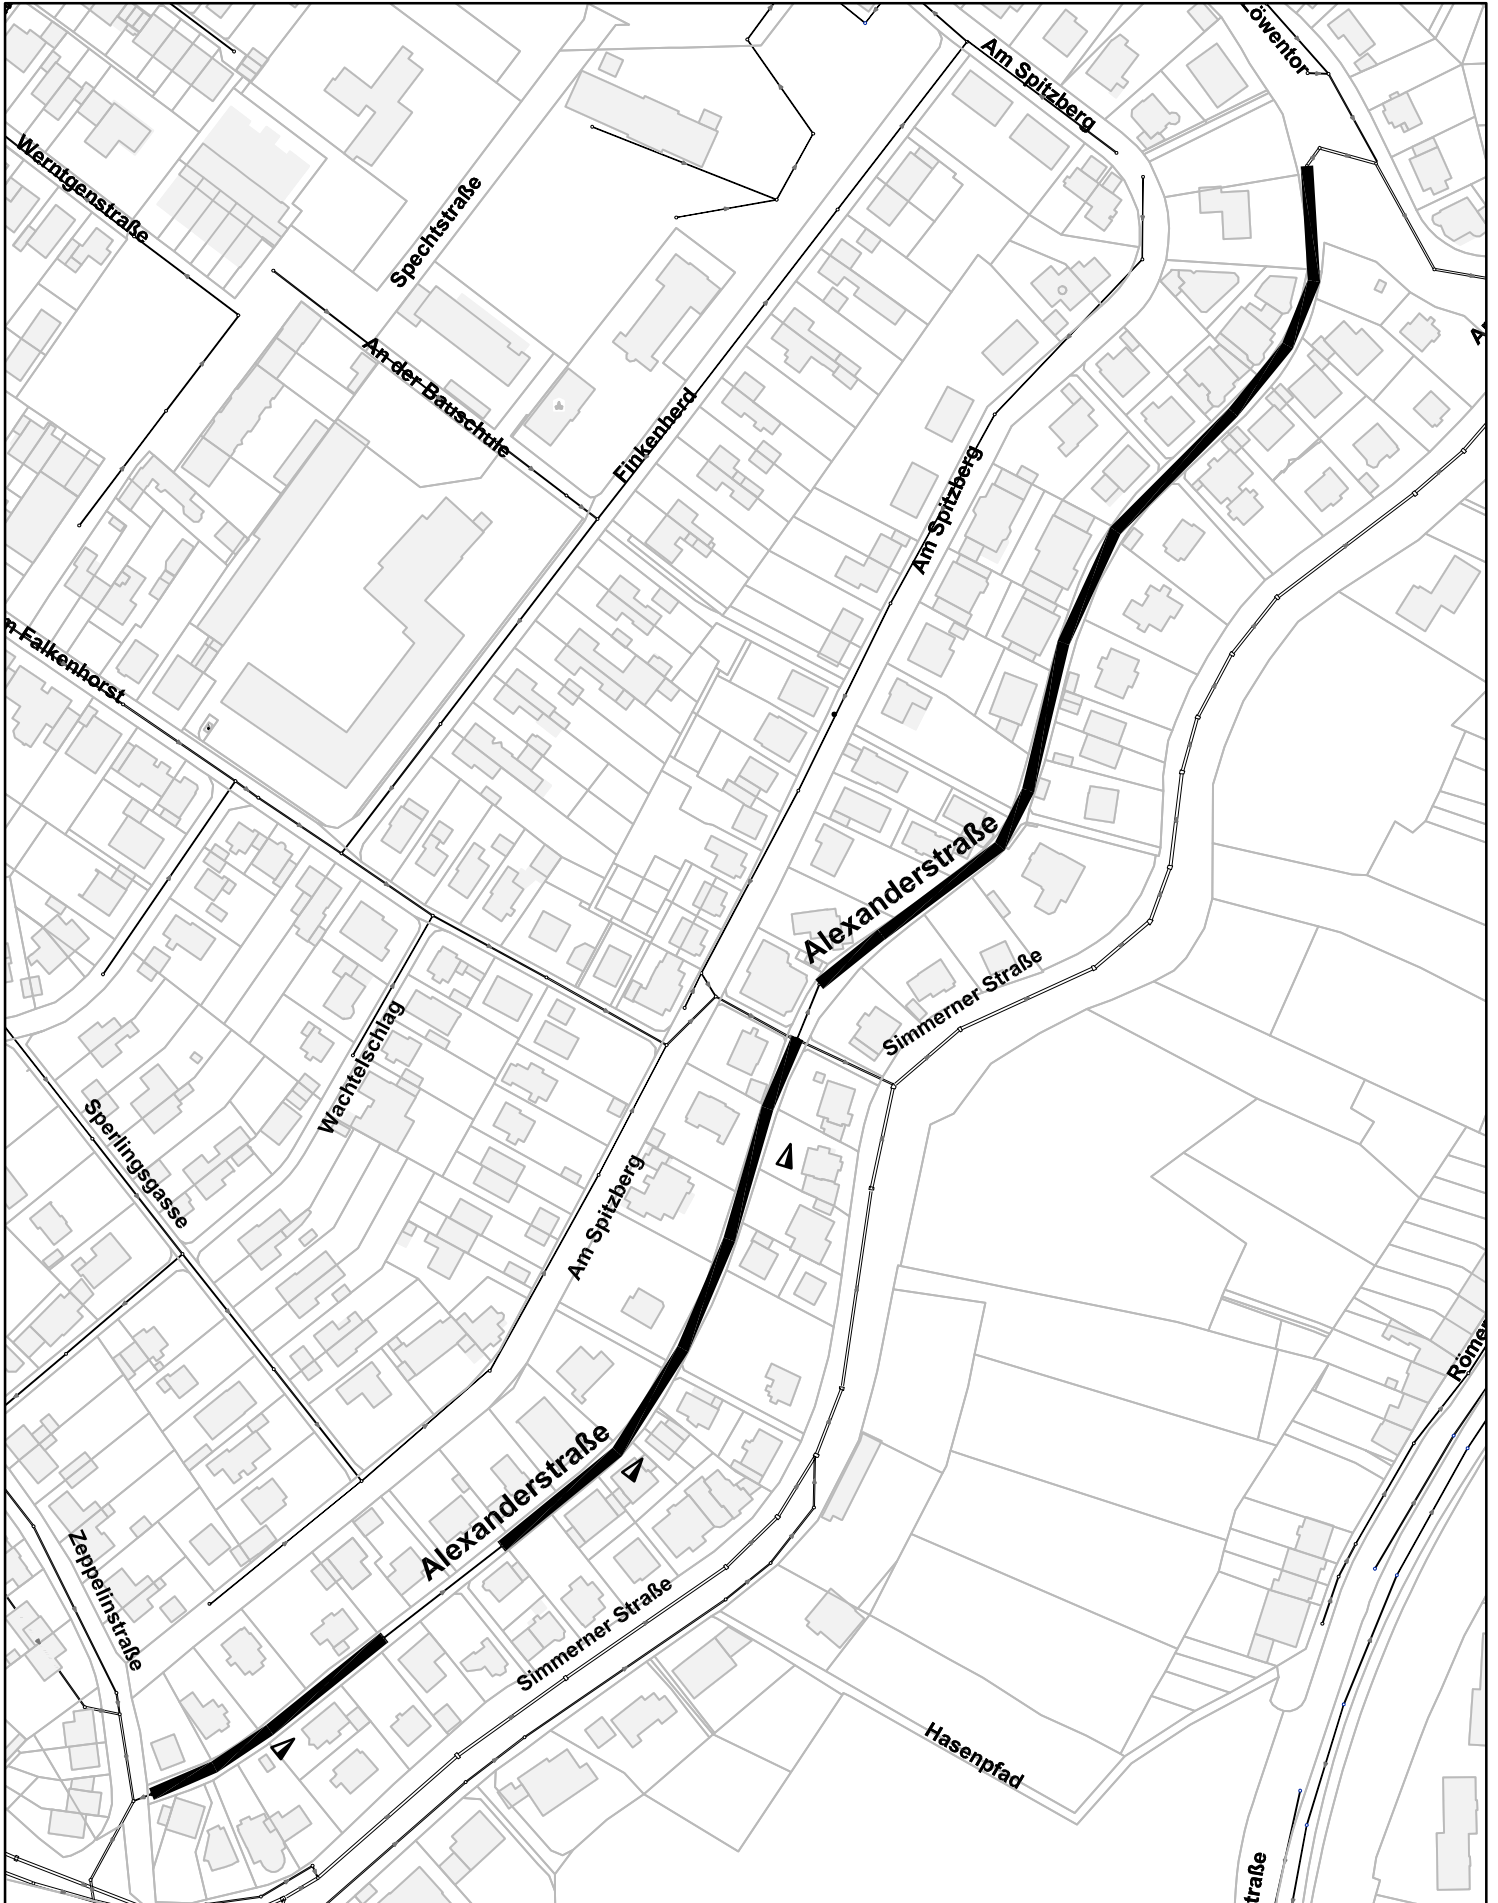

— Kanalbestand
— Innensanierung