


Übersichtslageplan Kanalerneuerung Finkenherd

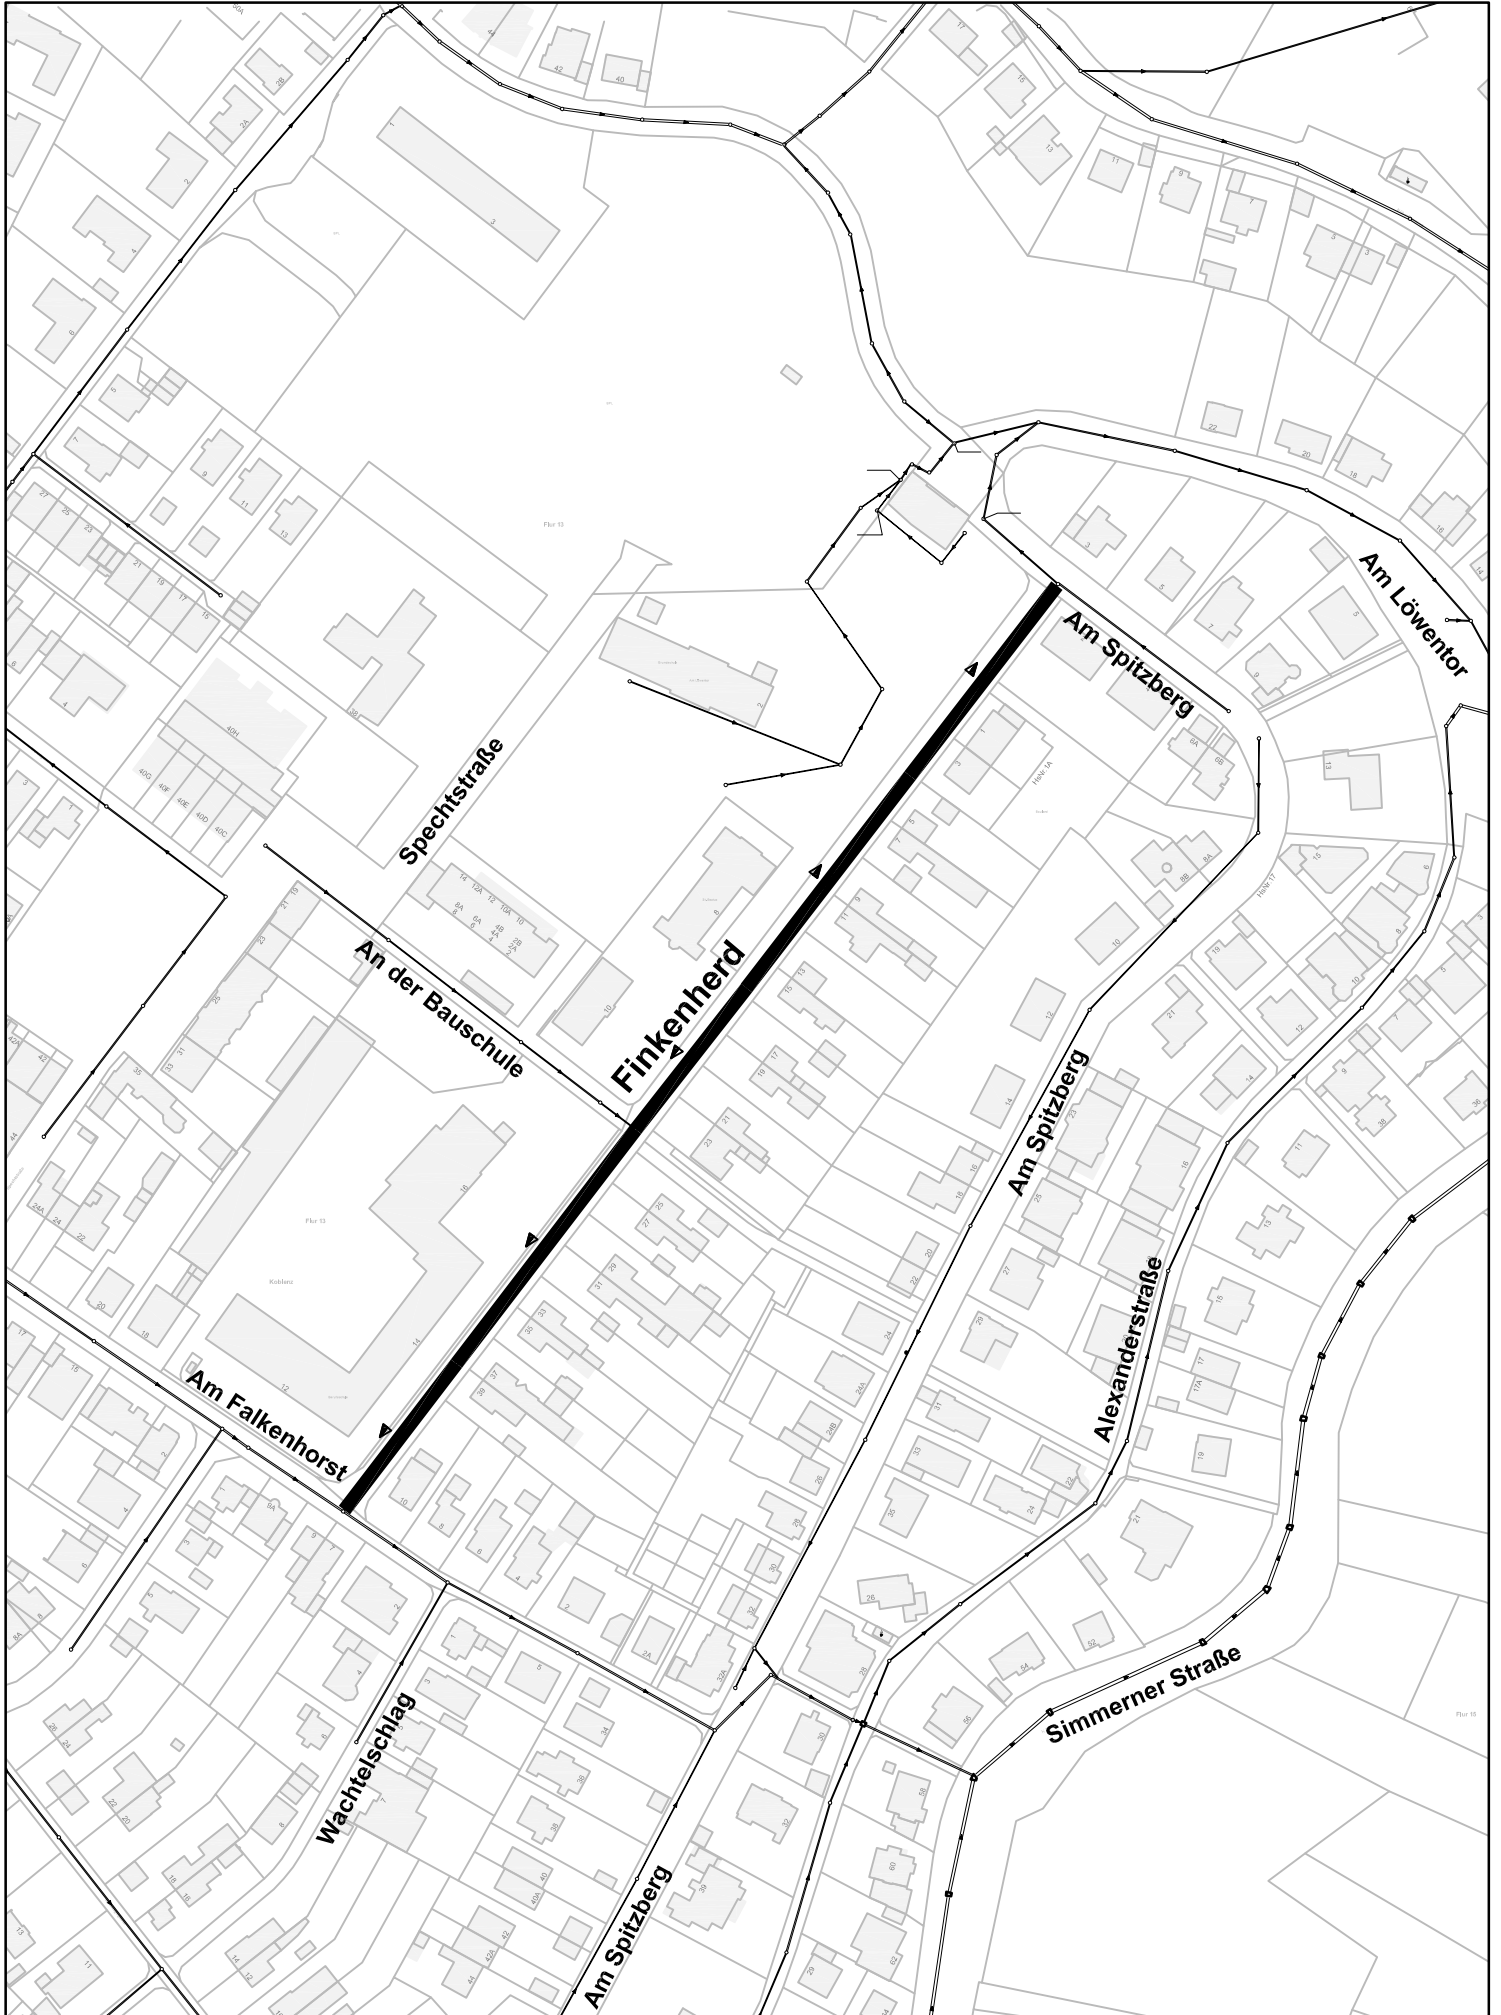

Erneuerung MW-Kanal