

# Stadtverwaltung Koblenz

-- nur für den internen Gebrauch --

K6303M4

NRA61X001


Gemarkung: Moselweiß

Flur : 8

Flurstück : 51/1

ungefährer Maßstab: 1 : 500

08.03.2018

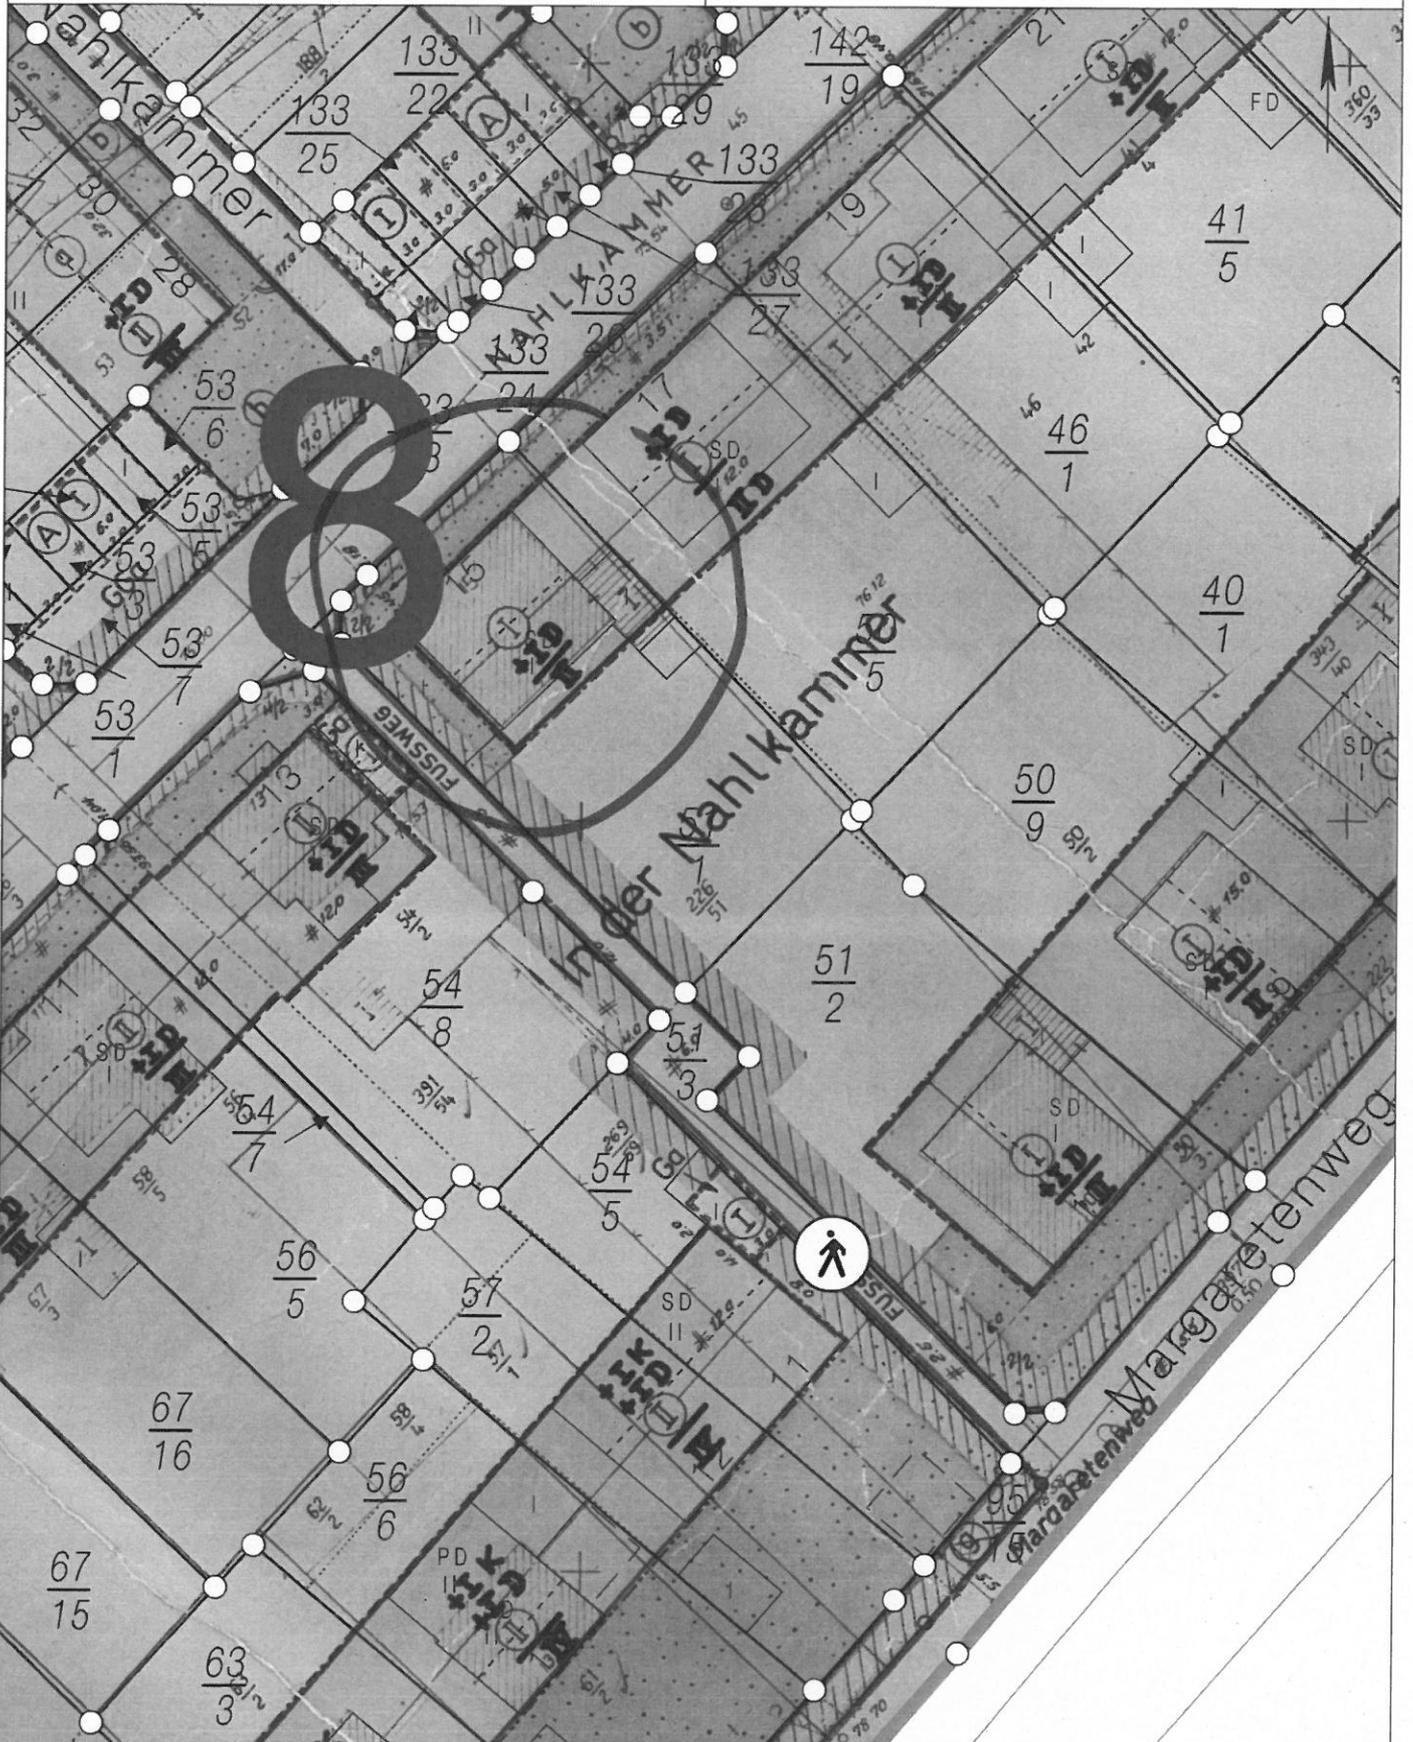

Basiskarte: Liegenschaftskarte der Vermessungs- und Katasterverwaltung. - Die Geschossangaben entsprechen nicht der Definition Vollgeschoss nach Landesbauordnung. Vervielfältigungen für eigene, nicht gewerbliche Zwecke zugelassen. Vervielfältigungen für andere Zwecke, Veröffentlichungen oder deren Weitergabe an Dritte nur mit Genehmigung.

# Auszug aus den Geobasisinformationen

Liegenschaftskarte



Rheinland-Pfalz


VERMESSUNGS- UND  
KATASTERAMT  
OSTEIFEL-HUNSRÜCK

Hergestellt am 08.01.2018

Flurstück: 51/1  
Flur: 8  
Gemarkung: Moselweiß

Gemeinde: Koblenz  
Landkreis: Stadt Koblenz


Am Wasserturm 5a  
56727 Mayen

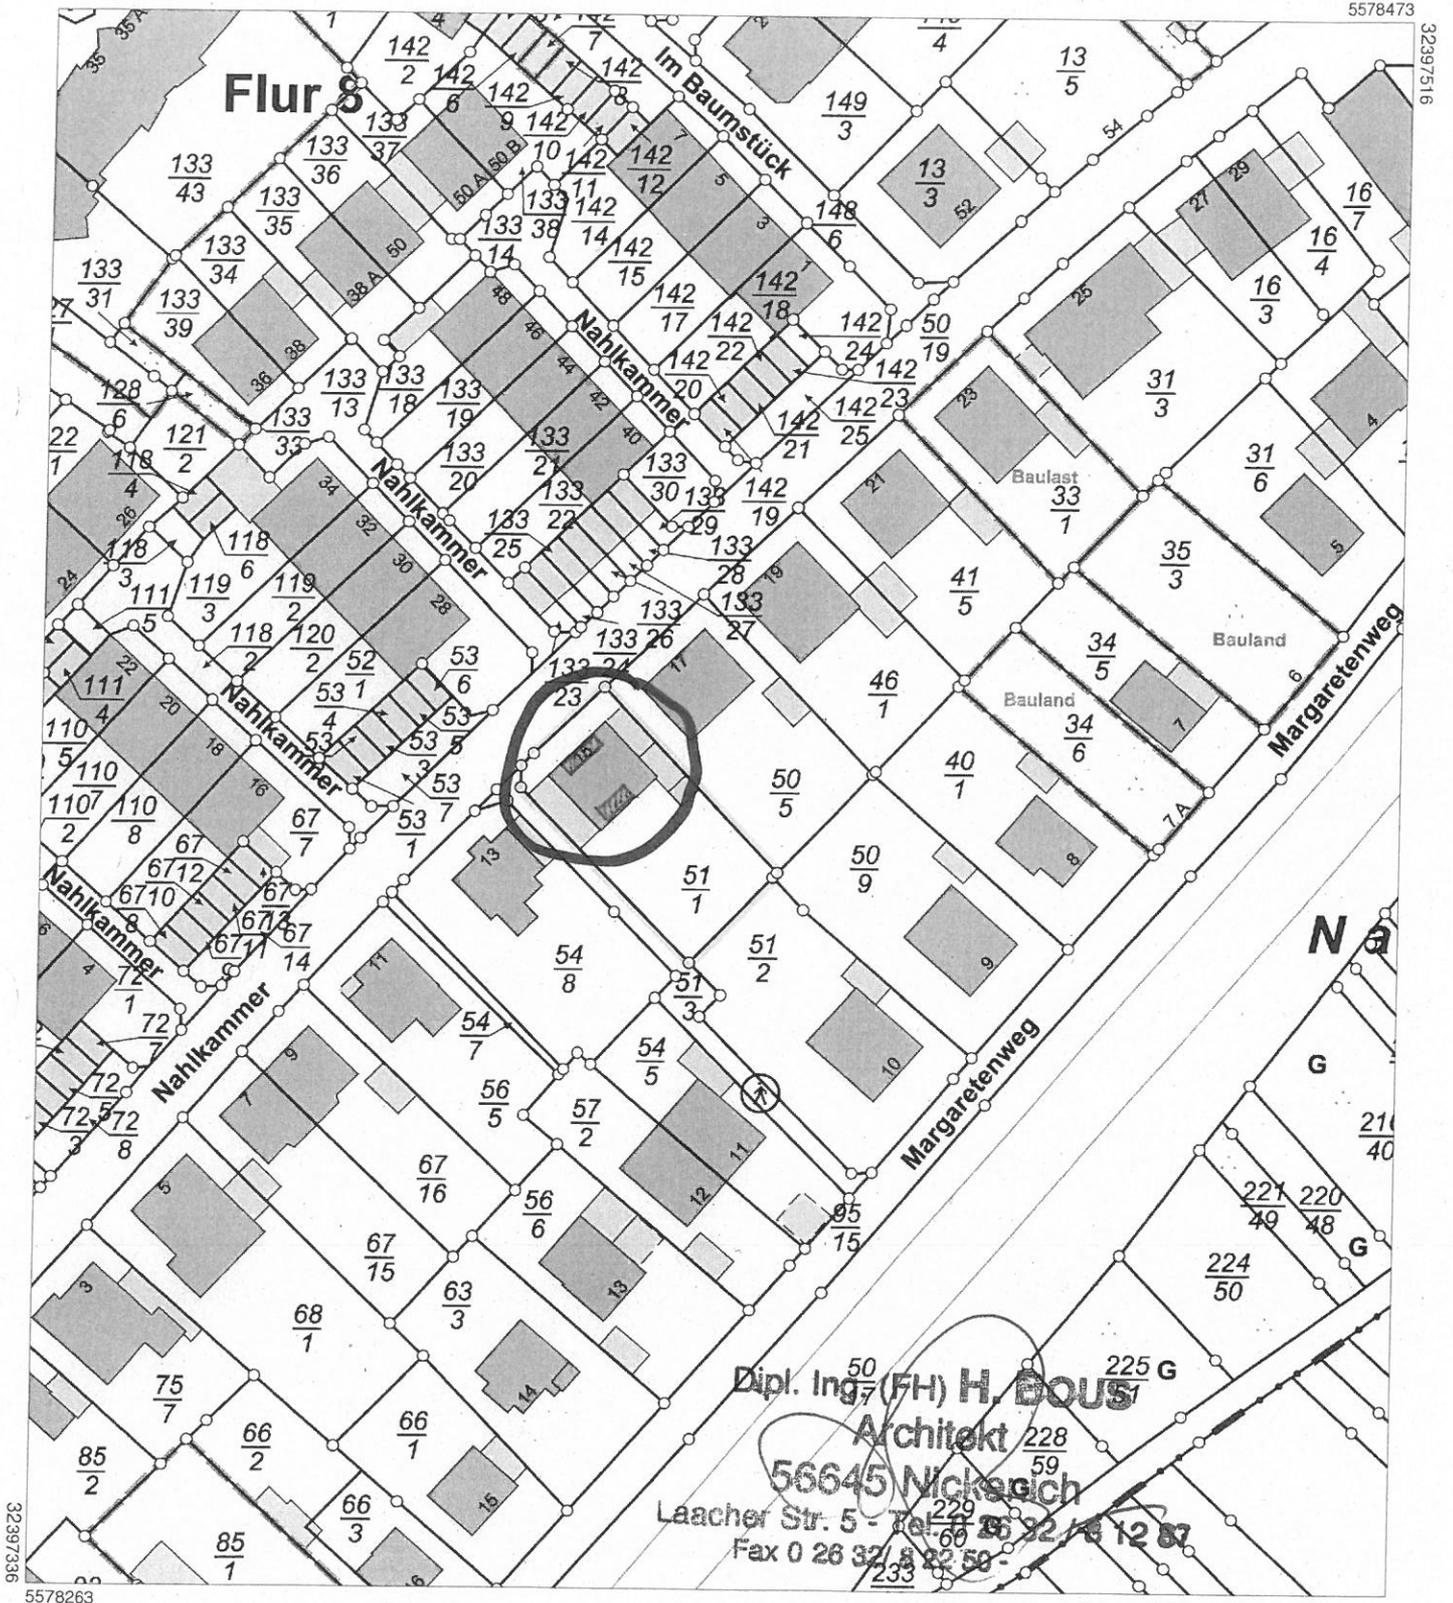

Vervielfältigungen für eigene Zwecke sind zugelassen. Eine unmittelbare oder mittelbare Vermarktung, Umwandlung oder Veröffentlichung der Geobasisinformationen bedarf der Zustimmung der zuständigen Vermessungs- und Katasterbehörde (§12 Landesgesetz über das amtliche Vermessungswesen).

Hergestellt durch das Vermessungs- und Katasteramt Ost EIFEL-HUNSRÜCK.

VORH. 3,30					120		NEU
4,50							1,50
20	15	80	20	80	20	80	15
		1,15		1,15		1,15	
							20

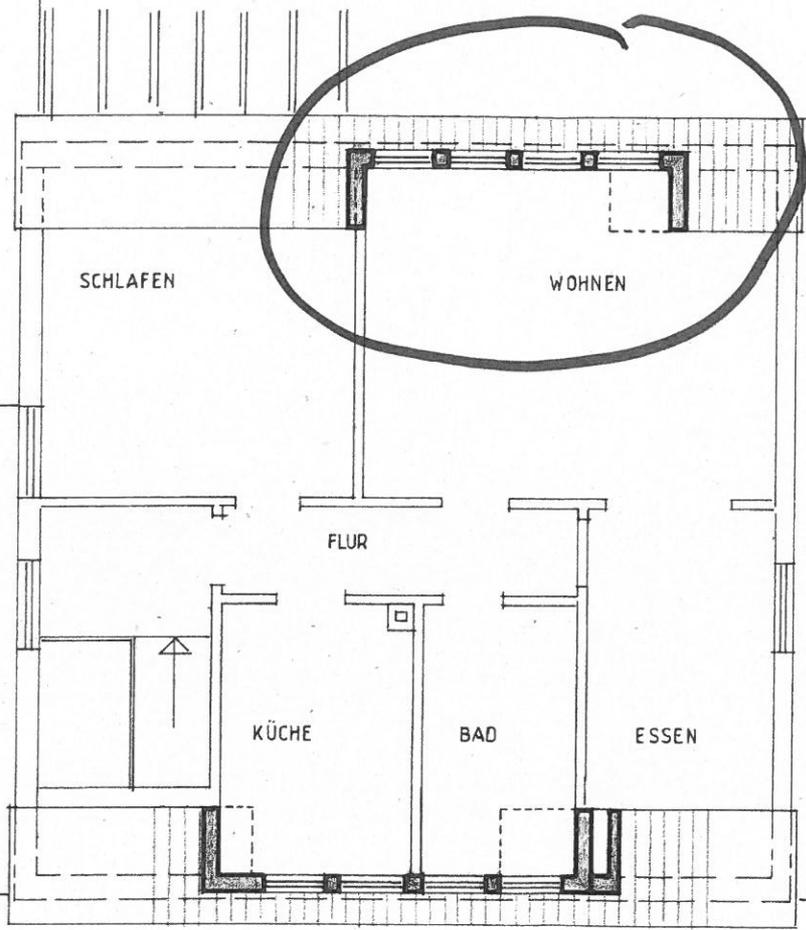


STRASSE

STRASSE

80	80	20	80	20	80	20	80	80
	1,15		1,15		1,15		1,15	
20	4,80						20	
5,20								40
NEU 70	VORH. 3,30					NEU 1,20		


HAUS 10,30

ABBRUCH  
VORH. GAUBE

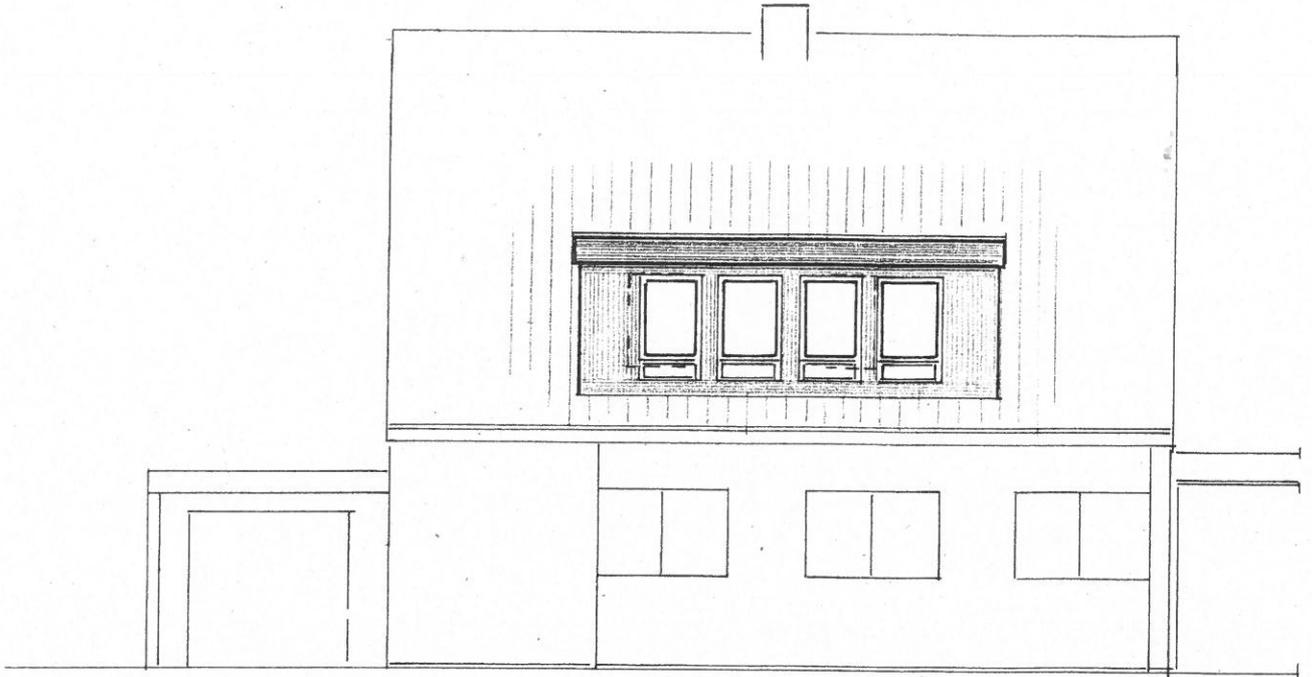


VON NORDWESTEN

ABBRUCH  
VORH. GAUBE

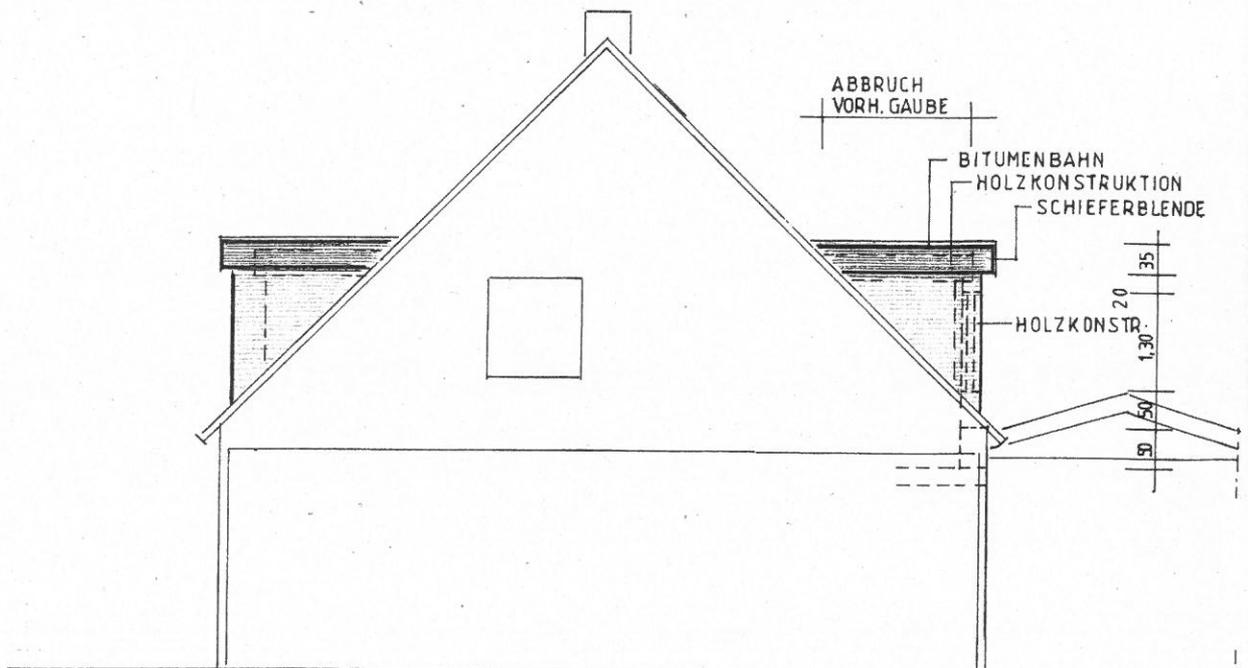

BITUMENBAHN  
HOLZKONSTRUKTION  
SCHIEFERBLENDE

HOLZKONSTR.

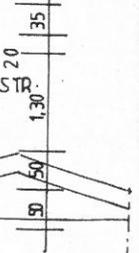

VON SÜDWESTEN

SCHNITT