


- Neubau
- +0.00 OKFF
- +0.00 OKFF
- ▼ OKFF

f	
e	
d	
c	
b	
a	13.08.2017 Änderung Schnitt, Gröndach
	Datum Ergänzung




ANSICHT VON NORDEN

1:100

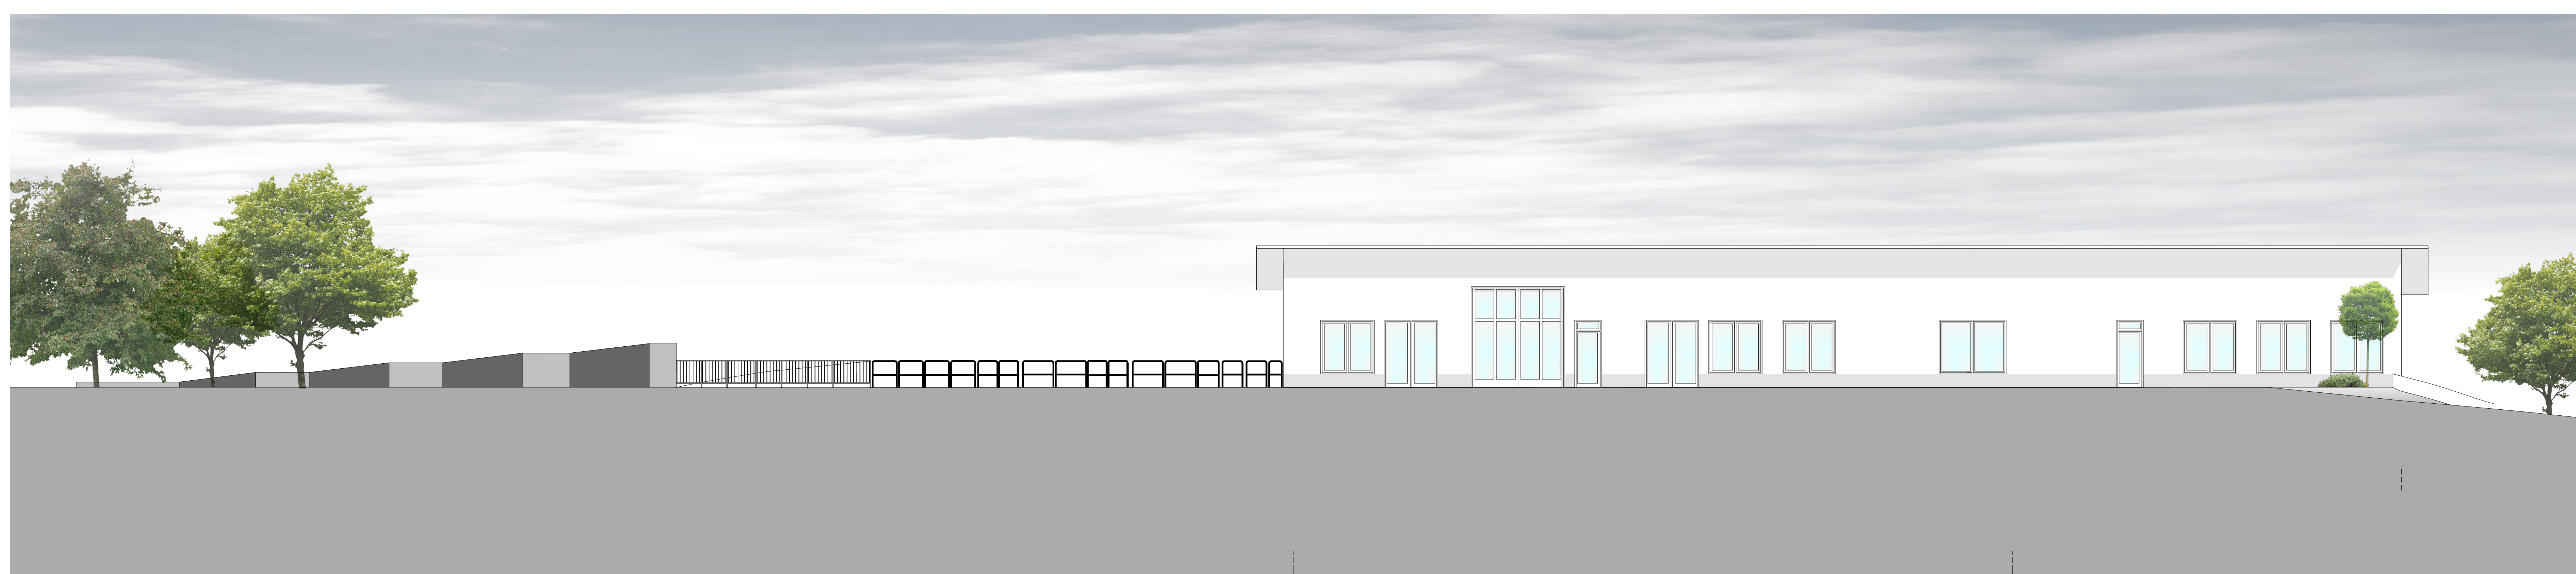

ANSICHT VON SÜDEN

1:100

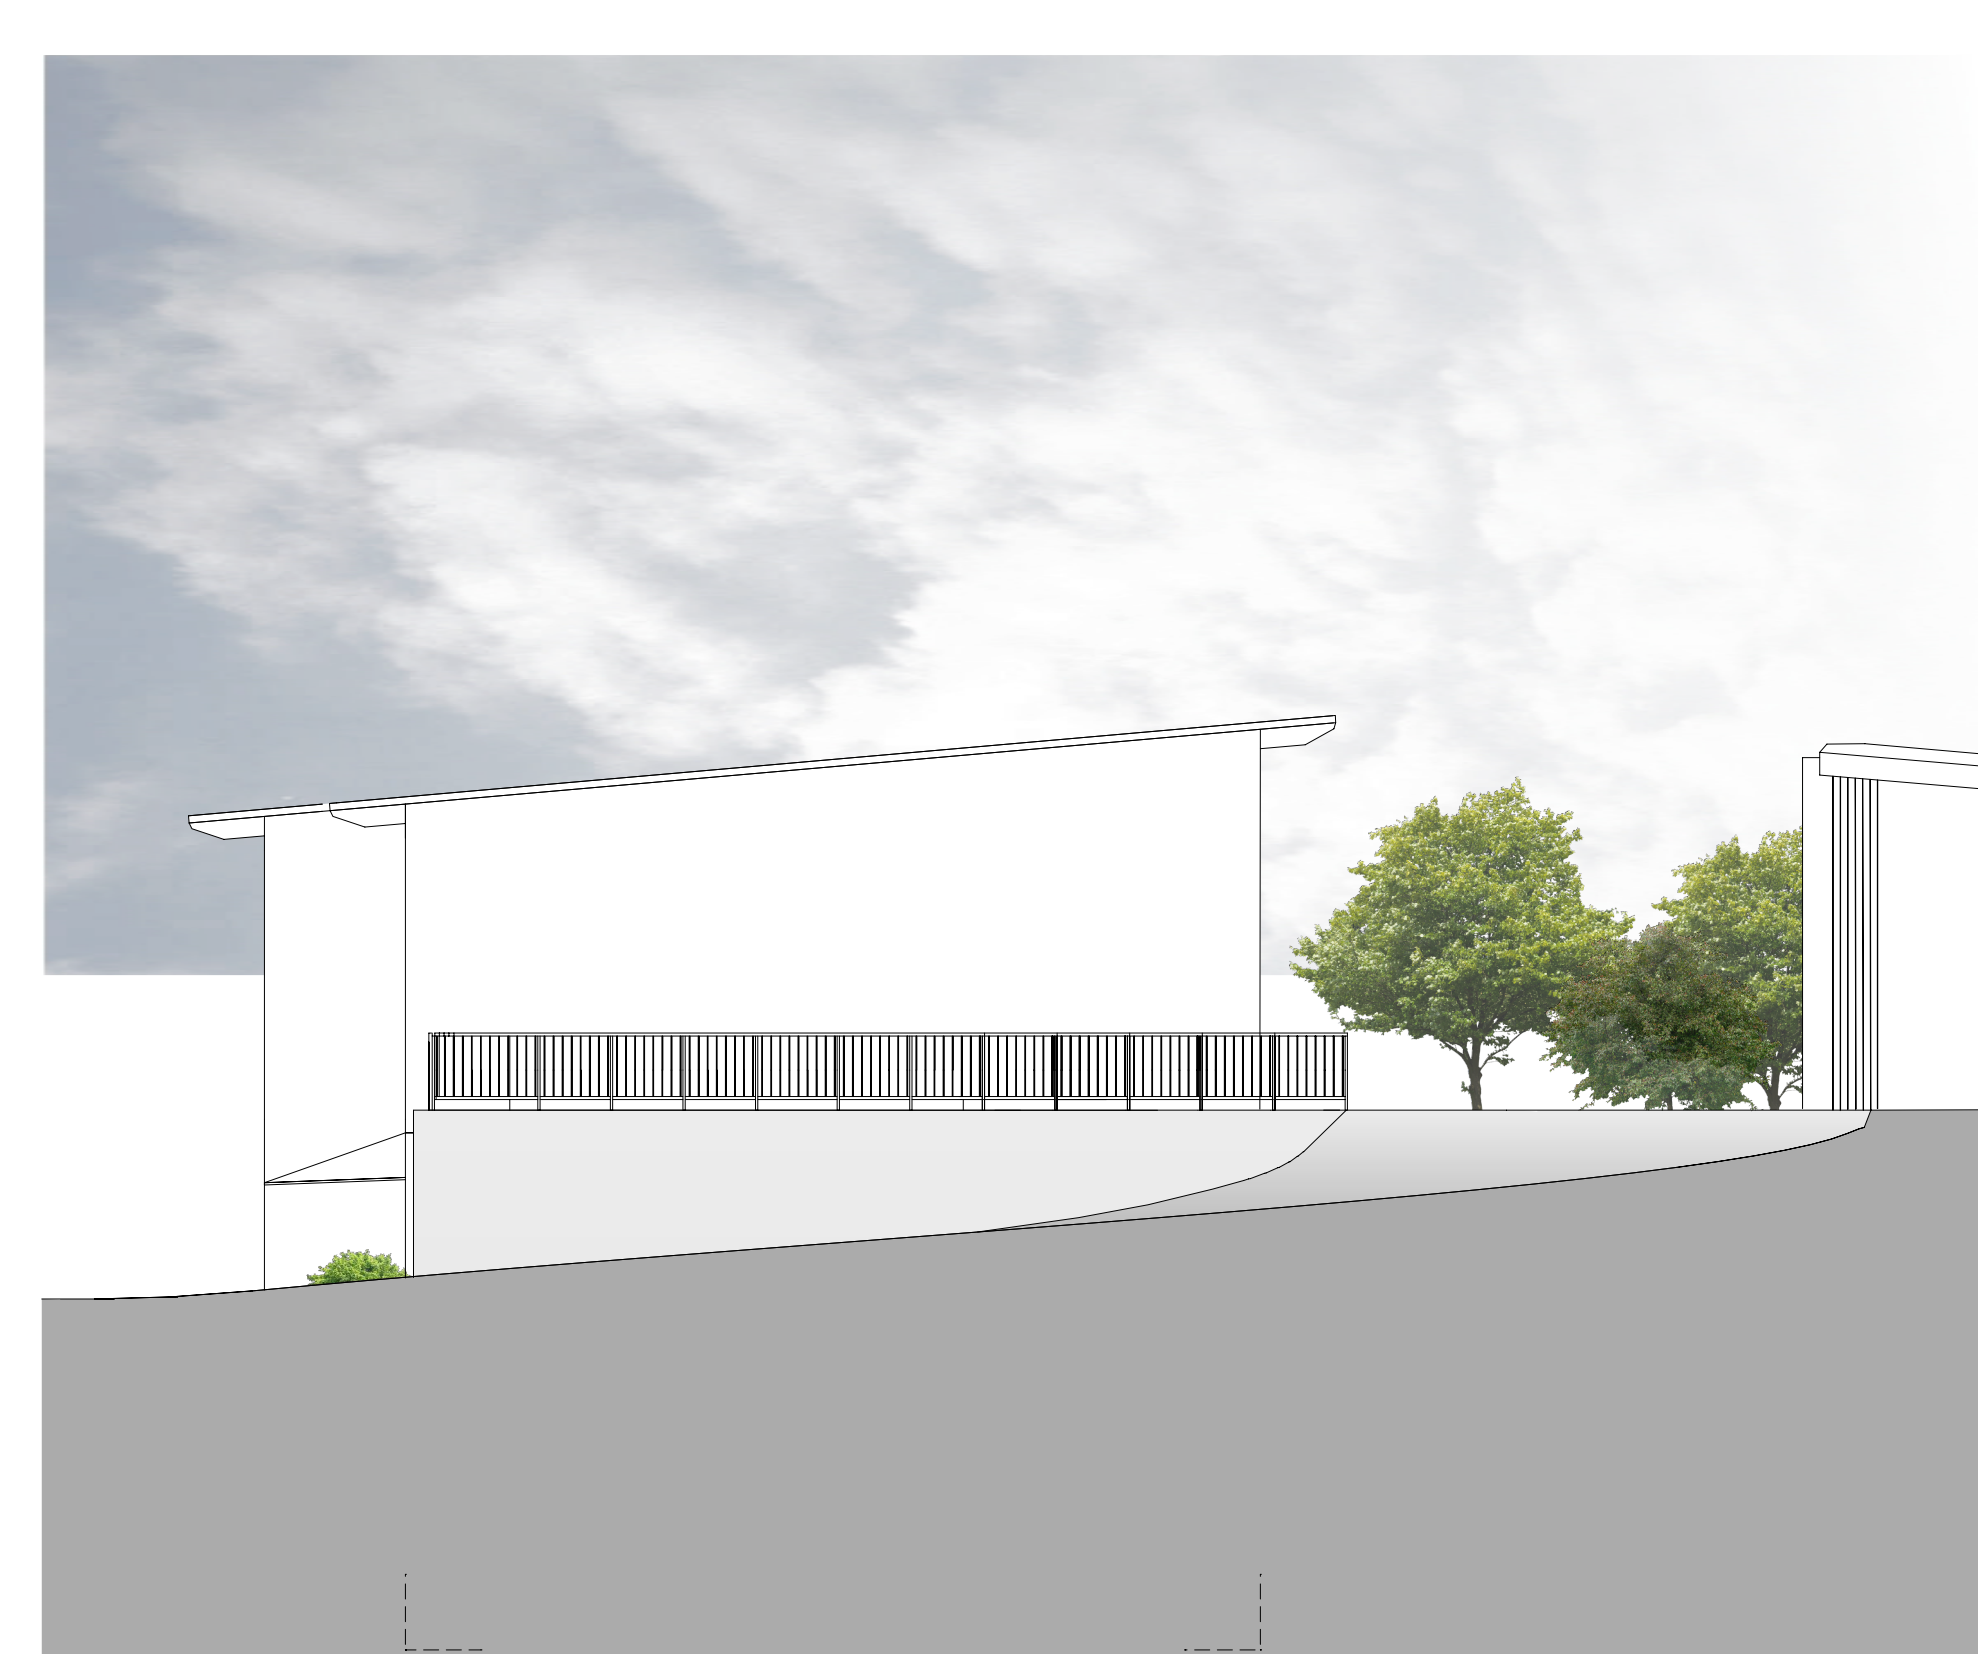


ANSICHT VON WESTEN

1:100



ANSICHT VON OSTEN

1:100

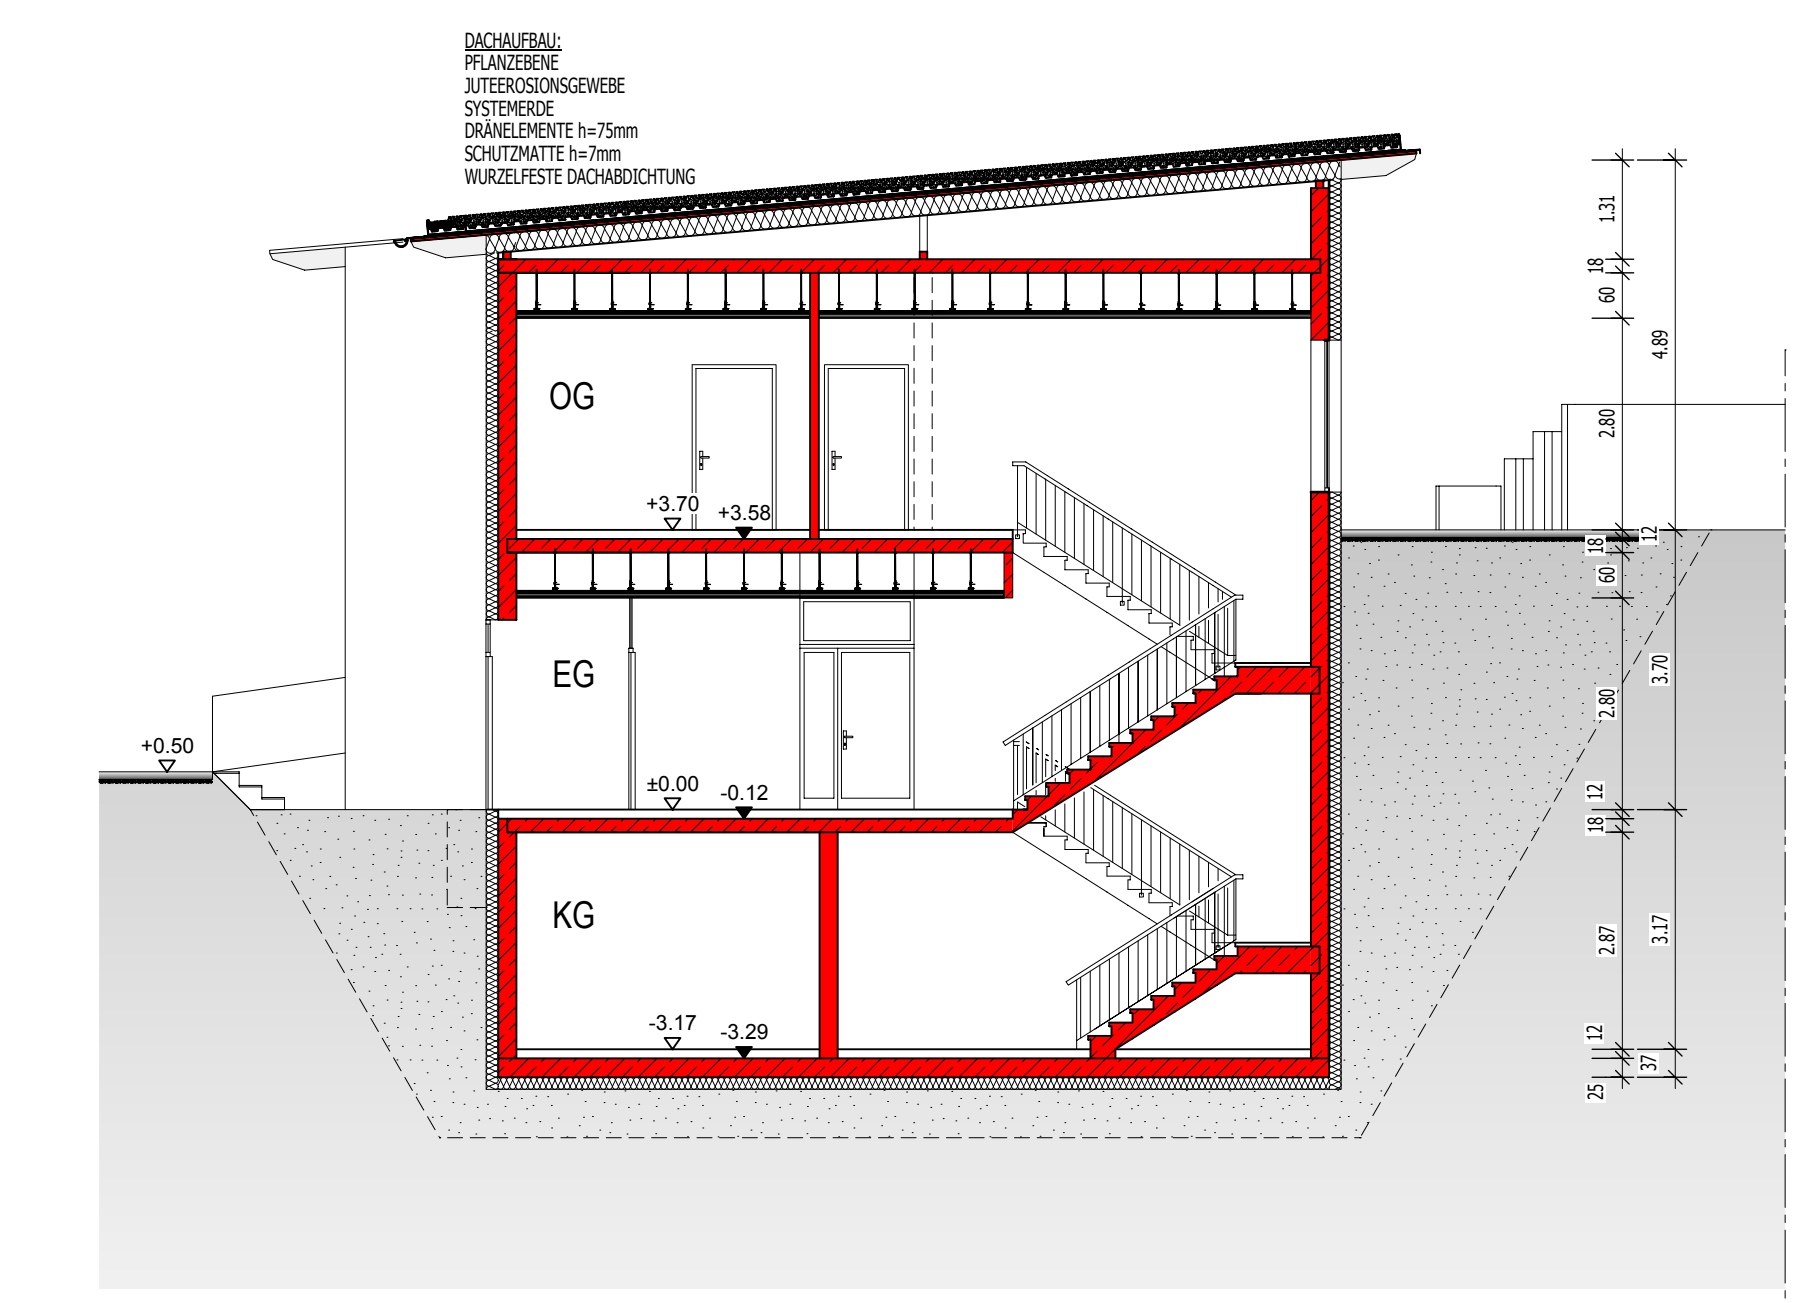

SCHNITT A-A

1:100