ANSICHT VON NORDEN 1:100

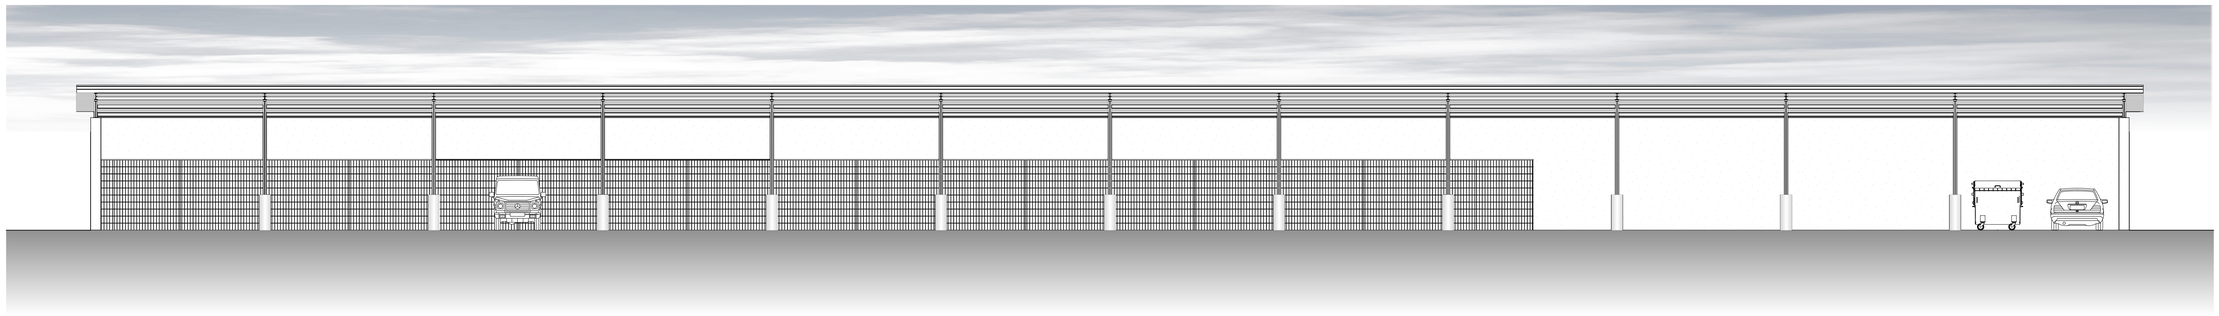

ANSICHT VON SÜDEN 1:100

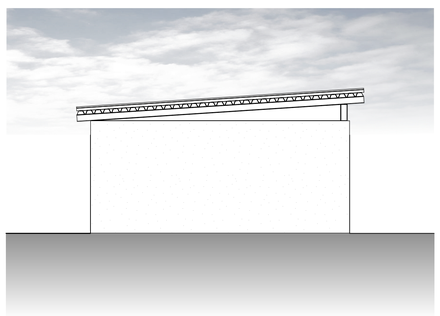

ANSICHT VON WESTEN 1:100

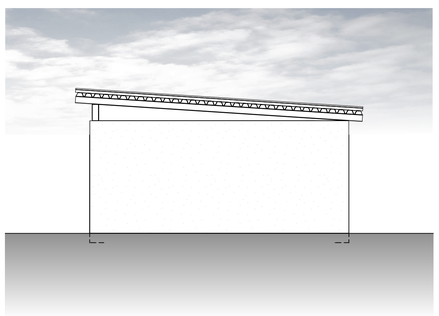

ANSICHT VON OSTEN 1:100

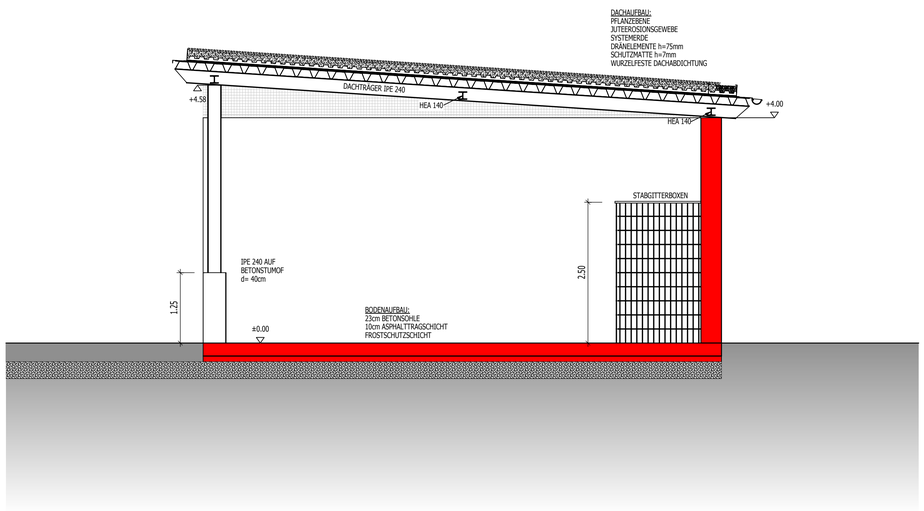

SCHNITT A-A 1:50

BAUHERR

KOBLENZ VERBINDET.

Zentrales GebäudeManagement

Stadtverwaltung Koblenz

EB 67
Grünflächen
und
Bestattungswesen

PLANUNG

65

Stadtverwaltung Koblenz

Amt 65
Zentrales
Gebäude-
management

Bahnhofstraße 47
56068 Koblenz

LEGENDE

Neubau

+0.00 OKFF

±0.00 OKRF

INDEX

f		
e		
d		
c		
b		
a	13.06.17	Änderung Schnitt, Gründach
	Datum	Ergänzung

PLANINHALT

Projekt:
Neubau
Carport
BAUTEIL IV

Blattinhalt:
Schnitt A-A
Ansichten

Maßstab: 1:100/1:50

Erstellungsdatum: 06.10.16

Plan-Nr.: 15

Zentrales
Gebäudemanagement,

Amtsleiter Albert Diehl