

Stadtverwaltung Koblenz

-- nur für den internen Gebrauch --


Gemarkung: Bisholder

Flur : 1

26.03.2018

Flurstück : 50/18

ungefährer Maßstab: 1 : 500

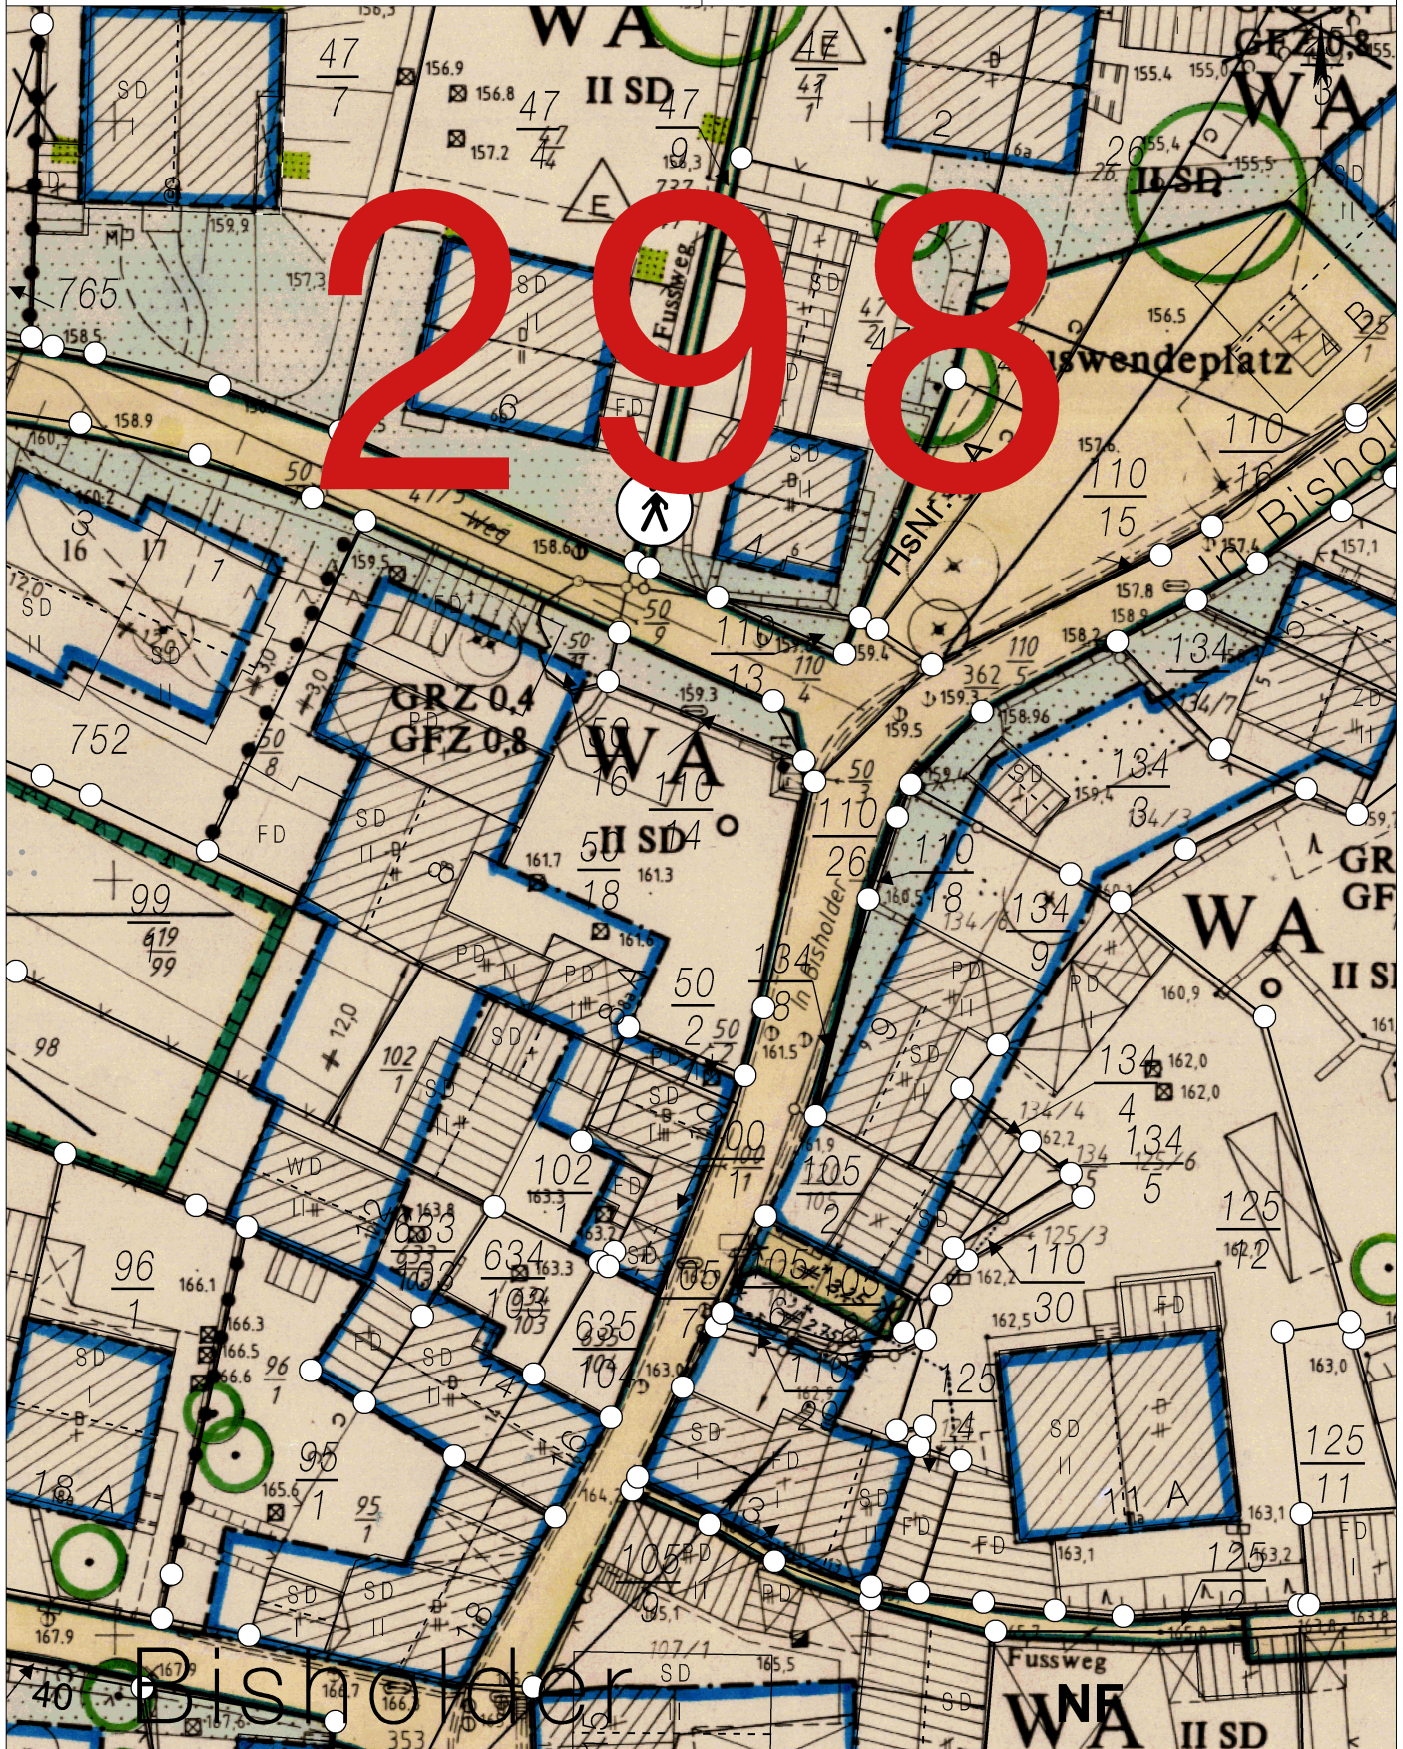

Basiskarte: Liegenschaftskarte der Vermessungs- und Katasterverwaltung. - Die Geschossangaben entsprechen nicht der Definition Vollgeschoss nach Landesbauordnung.
Vervielfältigungen für eigene, nicht gewerbliche Zwecke zugelassen. Vervielfältigungen für andere Zwecke, Veröffentlichungen oder deren Weitergabe an Dritte nur mit Genehmigung.