


Übersichtsplan Kanalerneuerung sowie Erneuerung der Bachverrohrung des Brückerbachs in der Grabenstraße

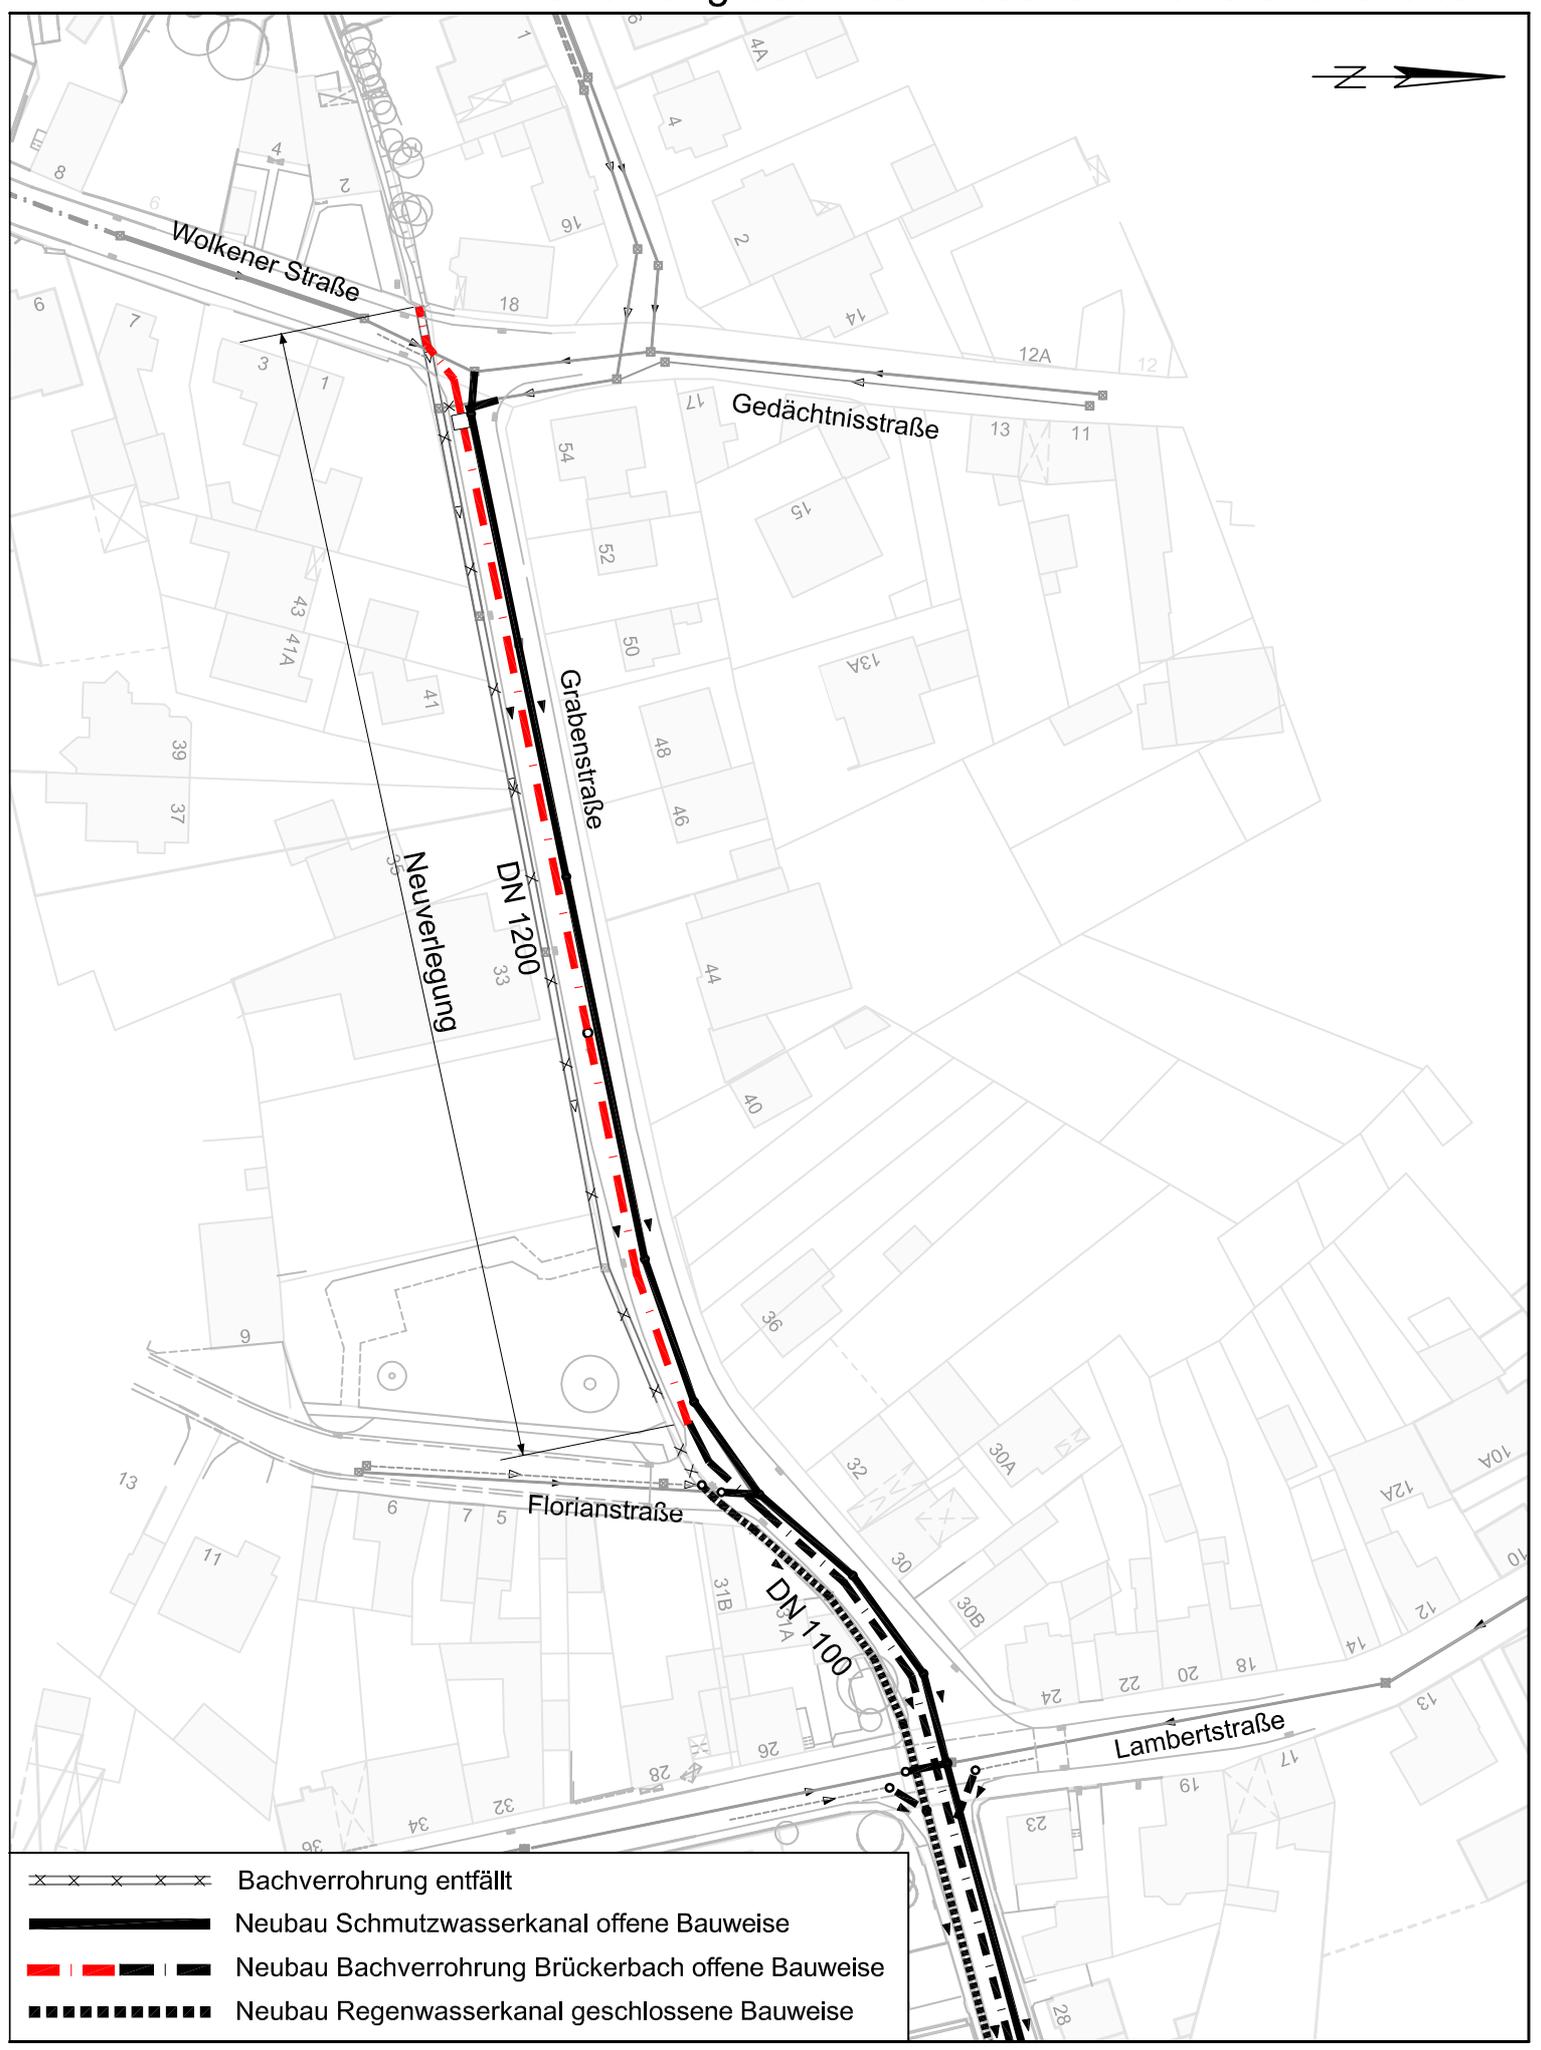

- Bachverrohrung entfällt
- Neubau Schmutzwasserkanal offene Bauweise
- Neubau Bachverrohrung Brückerbach offene Bauweise
- Neubau Regenwasserkanal geschlossene Bauweise