


Übersichtslageplan

Kanalerneuerung/-sanierung Lerchenweg 2.BA

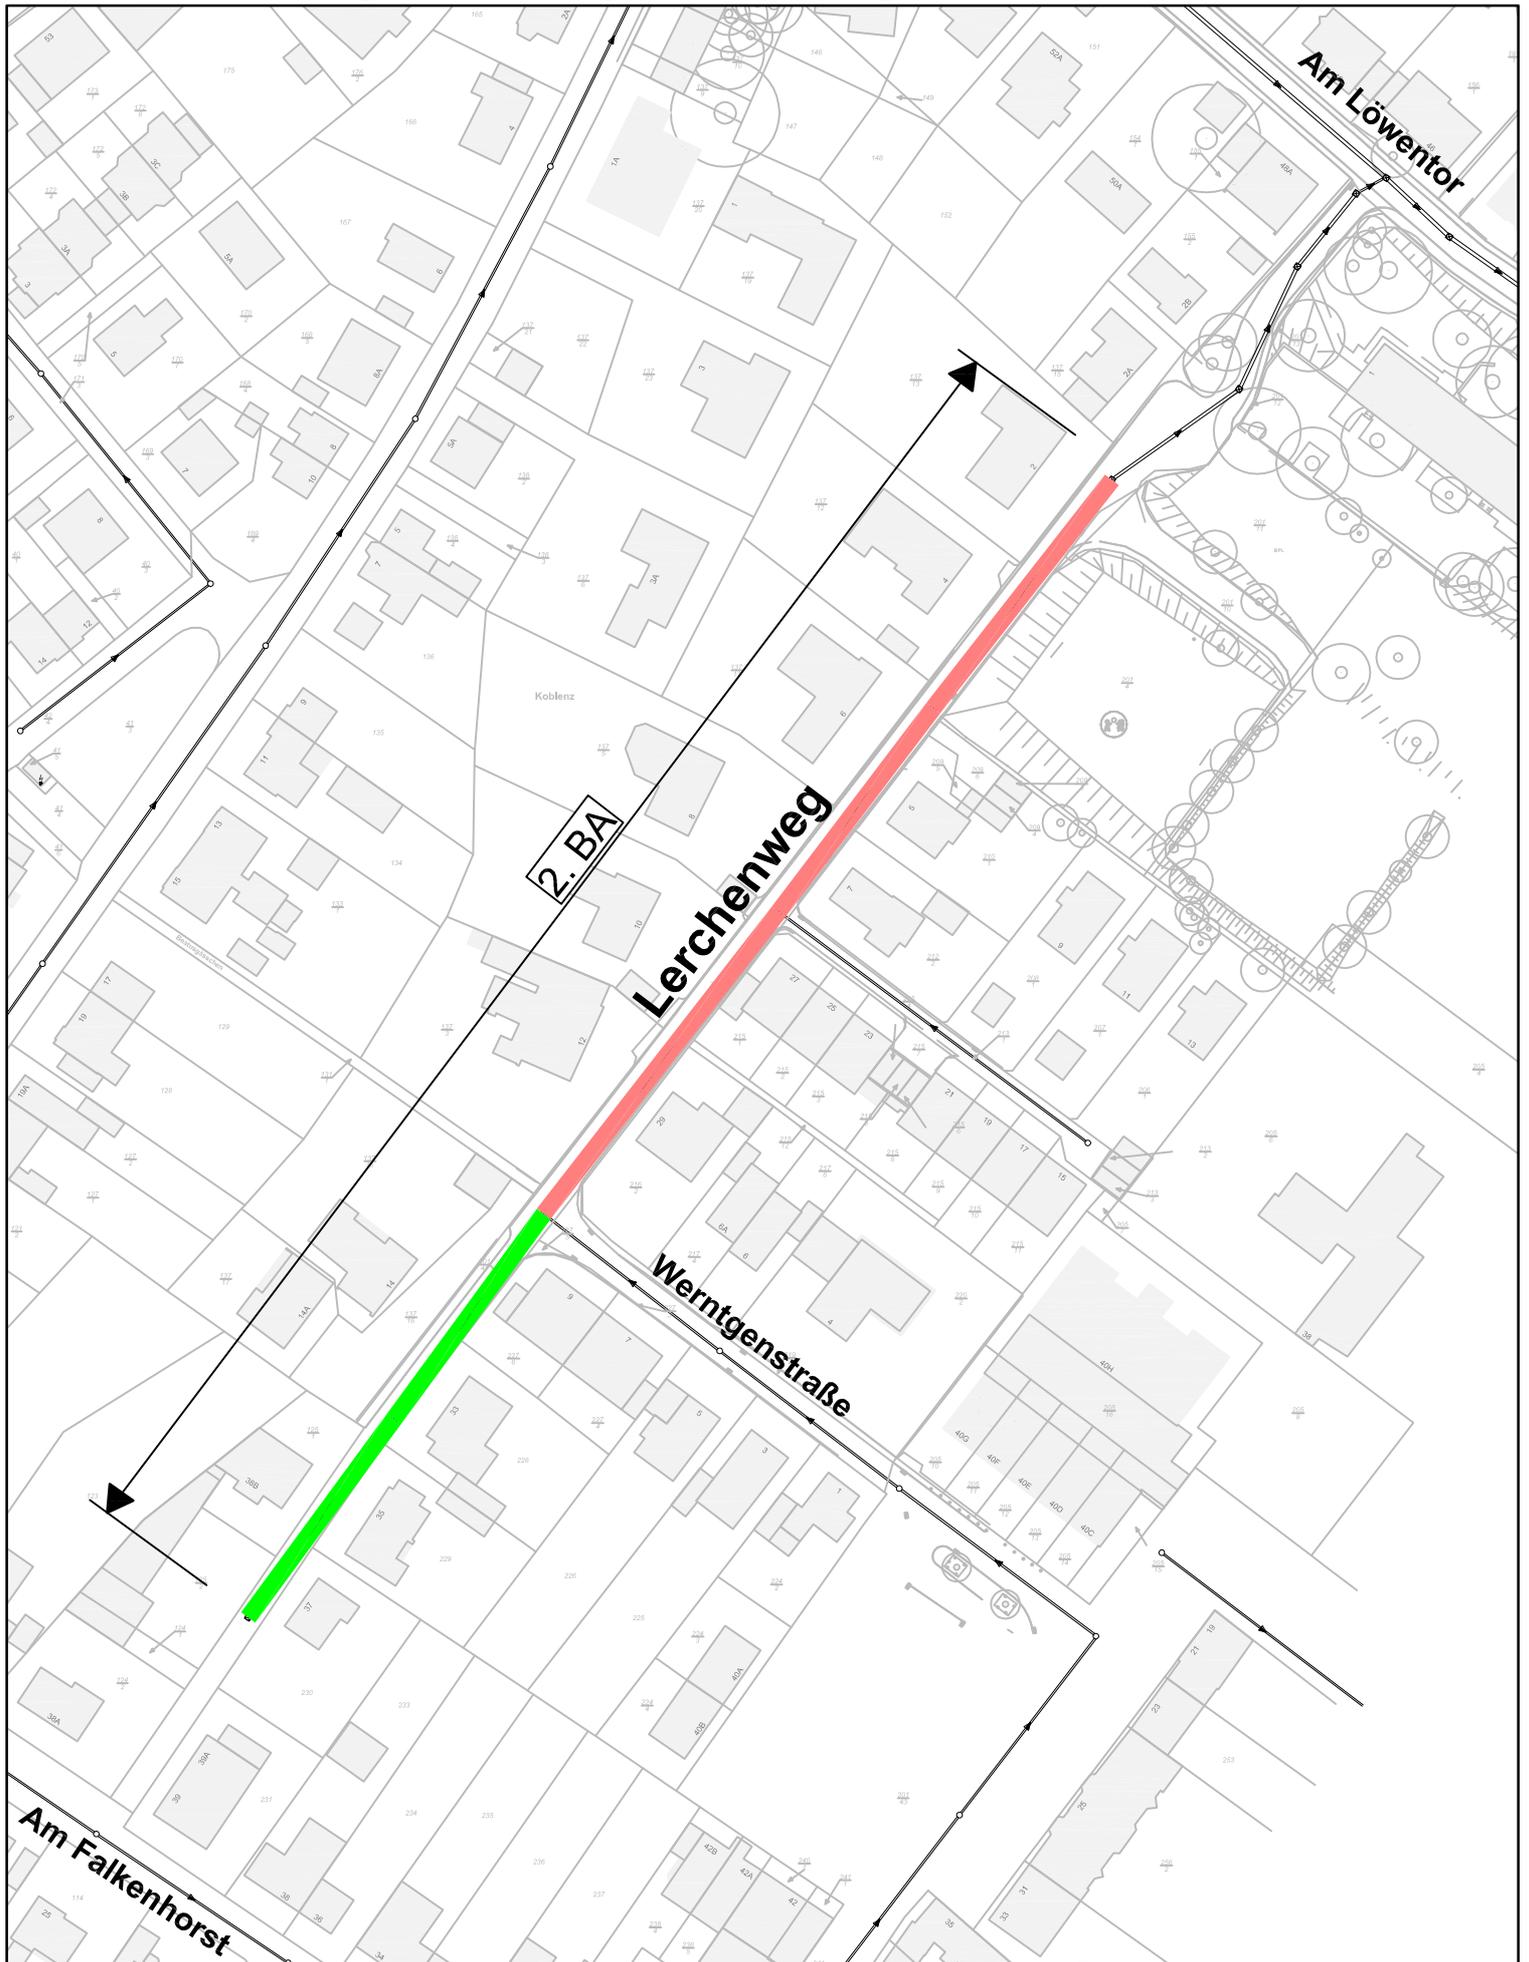

Linersanierung



Erneuerung