

Beispiele für Gestaltungsdetails



"Ruhezone" unter den vorh. Bäumen



Bank unter Bäumen



bewegliche Stühle



Liege unter Bäumen




Bänke

Sitzgelegenheiten




Einhausung Müllbereich

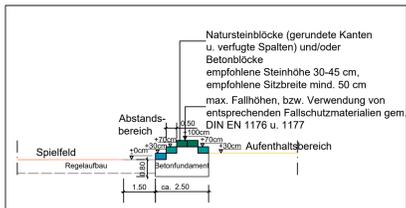

Systemschnitt "Sitztribüne" (M ohne)



Fotobeispiel "Sitztribüne"

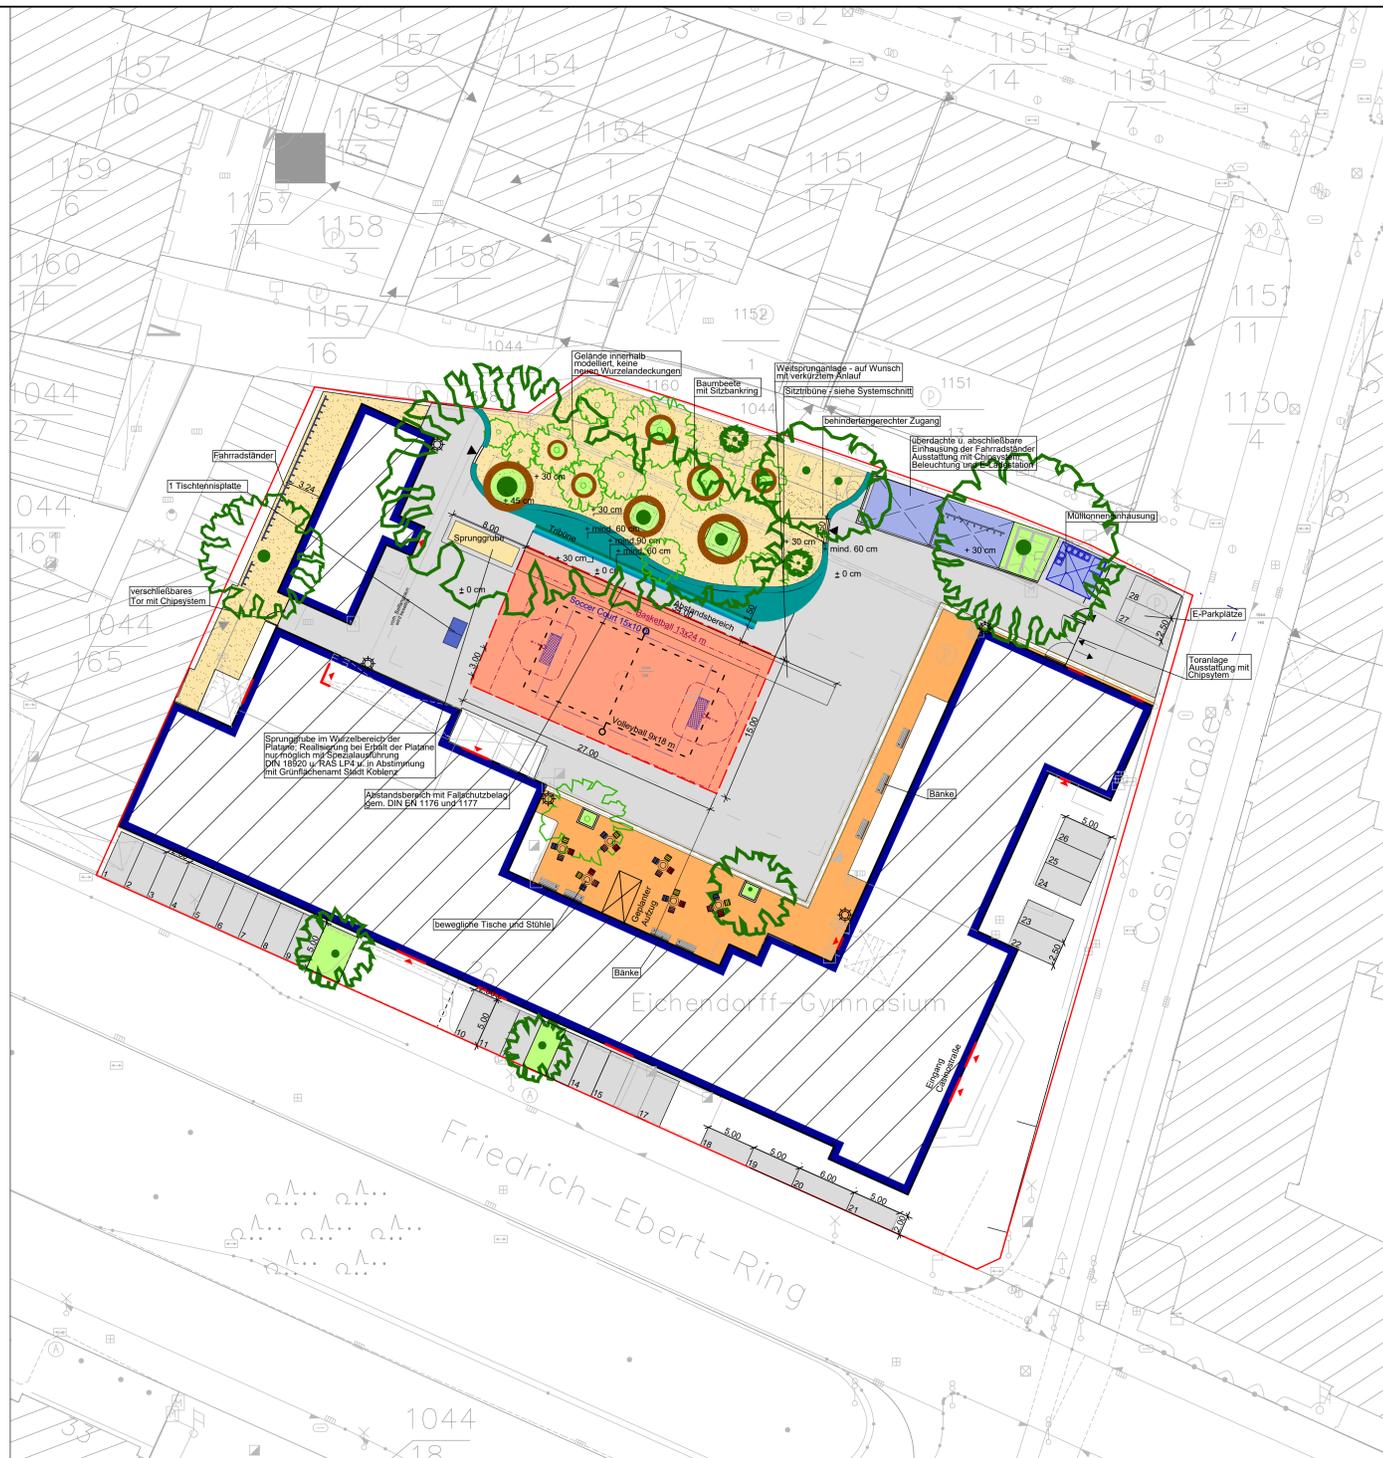

ZEICHENERKLÄRUNG

BESTAND	GEPLANT
Baum	Bäume/Großsträucher
Leuchte	Fluchtweg
Bäume	Eingänge
Rinne/Einlauf	Kunststoffbelag
Kabelschacht	Betonsteinpflaster
Hydrant	Wassergebundene Deckschicht
Schieber	Posehl Belag
Ablauf	Grünfläche
Verkehrsschilder	Natursteinblöcke
Ampel	Holzbankauflagen
Schaltkasten	Einfassungen
	Entwässerungsrinne
	Standortvorschläge (lichttechn. Berechnung erforderlich)

Neugestaltung Schulhof

Strukturierung	Sicherheit	Pflege und Erhalt
<ul style="list-style-type: none"> unterschiedliche Nutzungsbereiche "Ruhezone" unter den Bäumen Spielplatz mit Variationen der spielerischen u. sportlichen Nutzung Aufenthaltsbereich mit Sitzgelegenheiten am Gebäude Verlagerung der Parkplätze außerhalb vom Schulhof (am Friedrich-Ebert-Ring) "Ordnung" der Ver- und Entsorgungseinrichtungen am Einfahrtsbereich 	<ul style="list-style-type: none"> durch: <ul style="list-style-type: none"> Strukturierung Verstärkbare Toranlagen Einhausung vom Müllbereich und Fahrradgarage im Einfahrtsbereich Entsiegelung der Fläche unter altem Baumbestand Verlagerung der Spielfläche weiter weg vom Nebengebäude 	<ul style="list-style-type: none"> Beseitigung der alten Asphaltdeckschicht die insbesondere in den Wurzelbereichen unter den vorh. Bäumen Unbehagen aufweist Erhalt des alten Baumbestandes Verlagerung der Müllbereiche unmittelbar dort wo auch die Müllfahrzeuge andocken können Pflege und Unterhaltung des Baumbestandes und der Wassergebundenen Decken werden nach Beauftragung durch den Eigenbetrieb Grünflächenamt übernommen.

SO	gemäß Aktenvermerk vom 07.03.18	12.03.18	S. Diewald
ID	ÄNDERUNG	DATUM	NAME

Stadt Koblenz

PROJEKT	Neu- und Umgestaltung Schulhof Eichendorff-Gymnasium			
PLANART	Lageplan			
Maßstab	1:250			
Plannummer	1			
Blattgröße	94x58 cm			
Datum	Januar 2018			
Planident	2598_VP_Lageplan			
		DATUM	NAME	
		bearb.:	Jan. 2018	S.D.
		gez.:	Jan. 2018	S.D.
		geprüft:	Jan. 2018	