

Stadtverwaltung Koblenz
-- nur für den internen Gebrauch --

P0832700

NRA61X007


Gemarkung:

Flur :

Flurstück :

ungefährer Maßstab: 1 : 500

03.05.2018

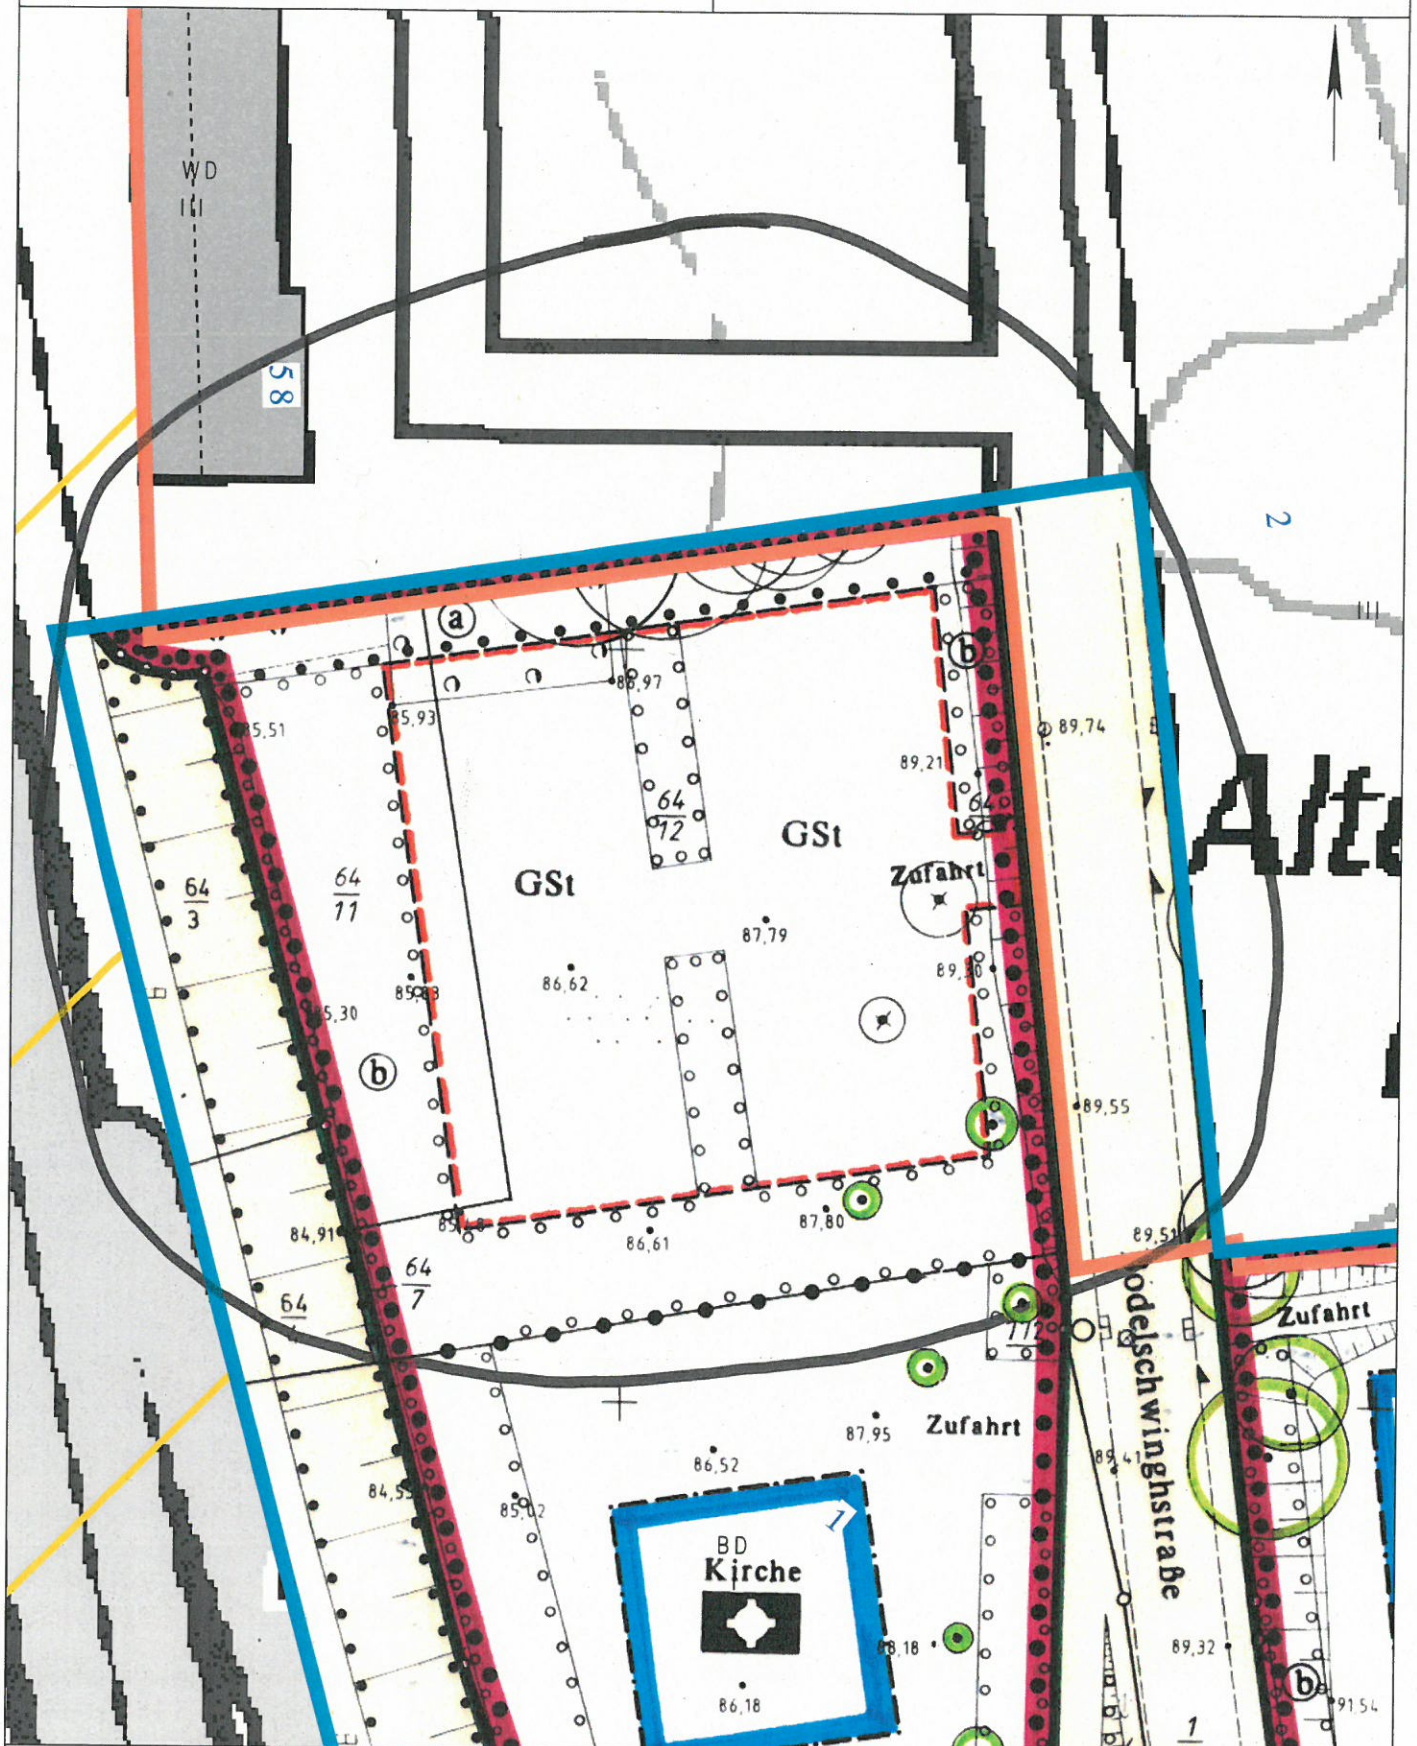

Basiskarte: Liegenschaftskarte der Vermessungs- und Katasterverwaltung. - Die Geschossangaben entsprechen nicht der Definition Vollgeschoss nach Landesbauordnung. Vervielfältigungen für eigene, nicht gewerbliche Zwecke zugelassen. Vervielfältigungen für andere Zwecke, Veröffentlichungen oder deren Weitergabe an Dritte nur mit Genehmigung.

Auszug aus den Geobasisinformationen

Liegenschaftskarte



Rheinland-Pfalz

VERMESSUNGS- UND
KATASTERAMT
OSTEIFEL-HUNSRÜCK

Hergestellt am 13.11.2017


Bauaufsicht

Eing.: 20. Nov. 2017

Flurstück: 6415, 64/13, 1/104, 1/121
Gemarkung: Neuendorf

Gemeinde: Koblenz
Landkreis: Stadt Koblenz


Am Wasserturm 5a
56727 Mayen

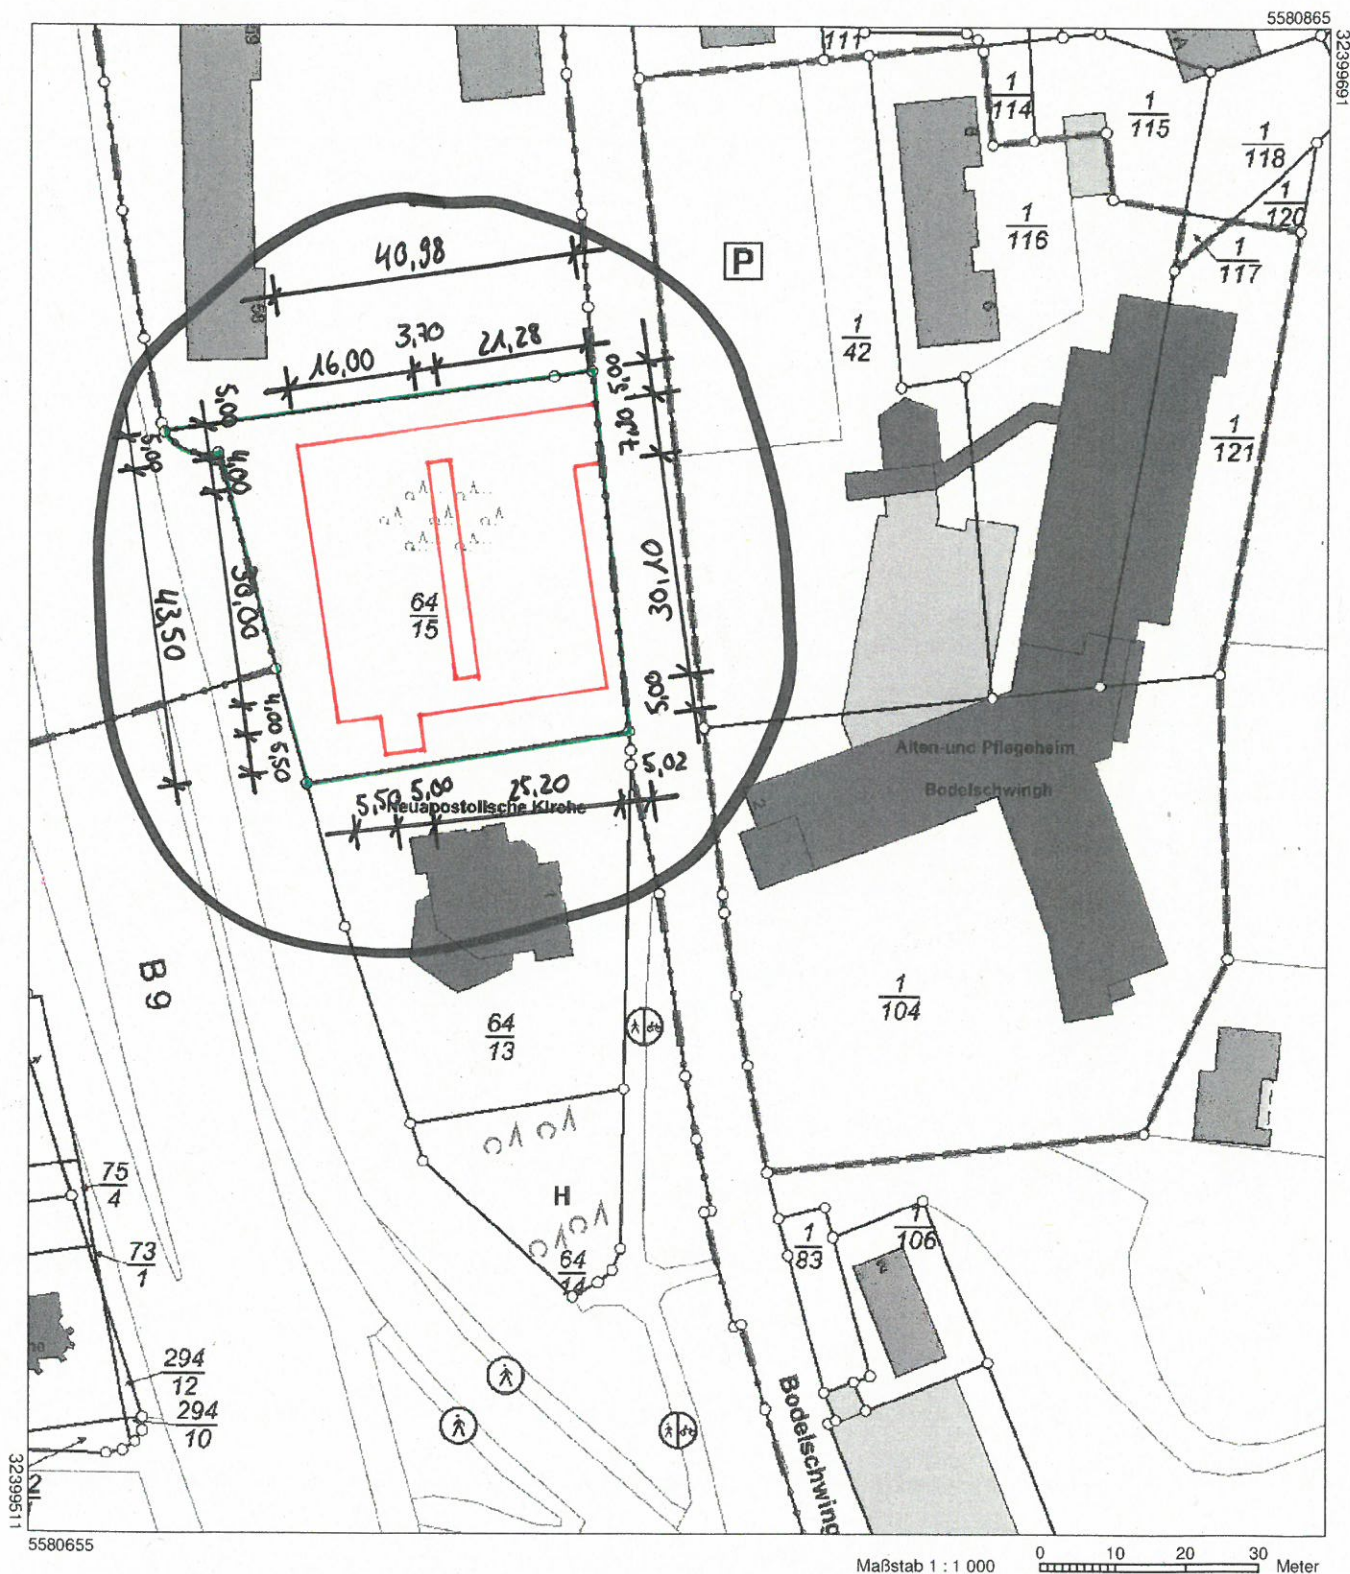

Vervielfältigungen für eigene Zwecke sind zugelassen. Eine unmittelbare oder mittelbare Vermarktung, Umwandlung oder Veröffentlichung der Geobasisinformationen bedarf der Zustimmung der zuständigen Vermessungs- und Katasterbehörde (§12 Landesgesetz über das amtliche Vermessungswesen).

Hergestellt durch das Landesamt für Vermessung und Geobasisinformation Rheinland-Pfalz.

Bundesstraße B9

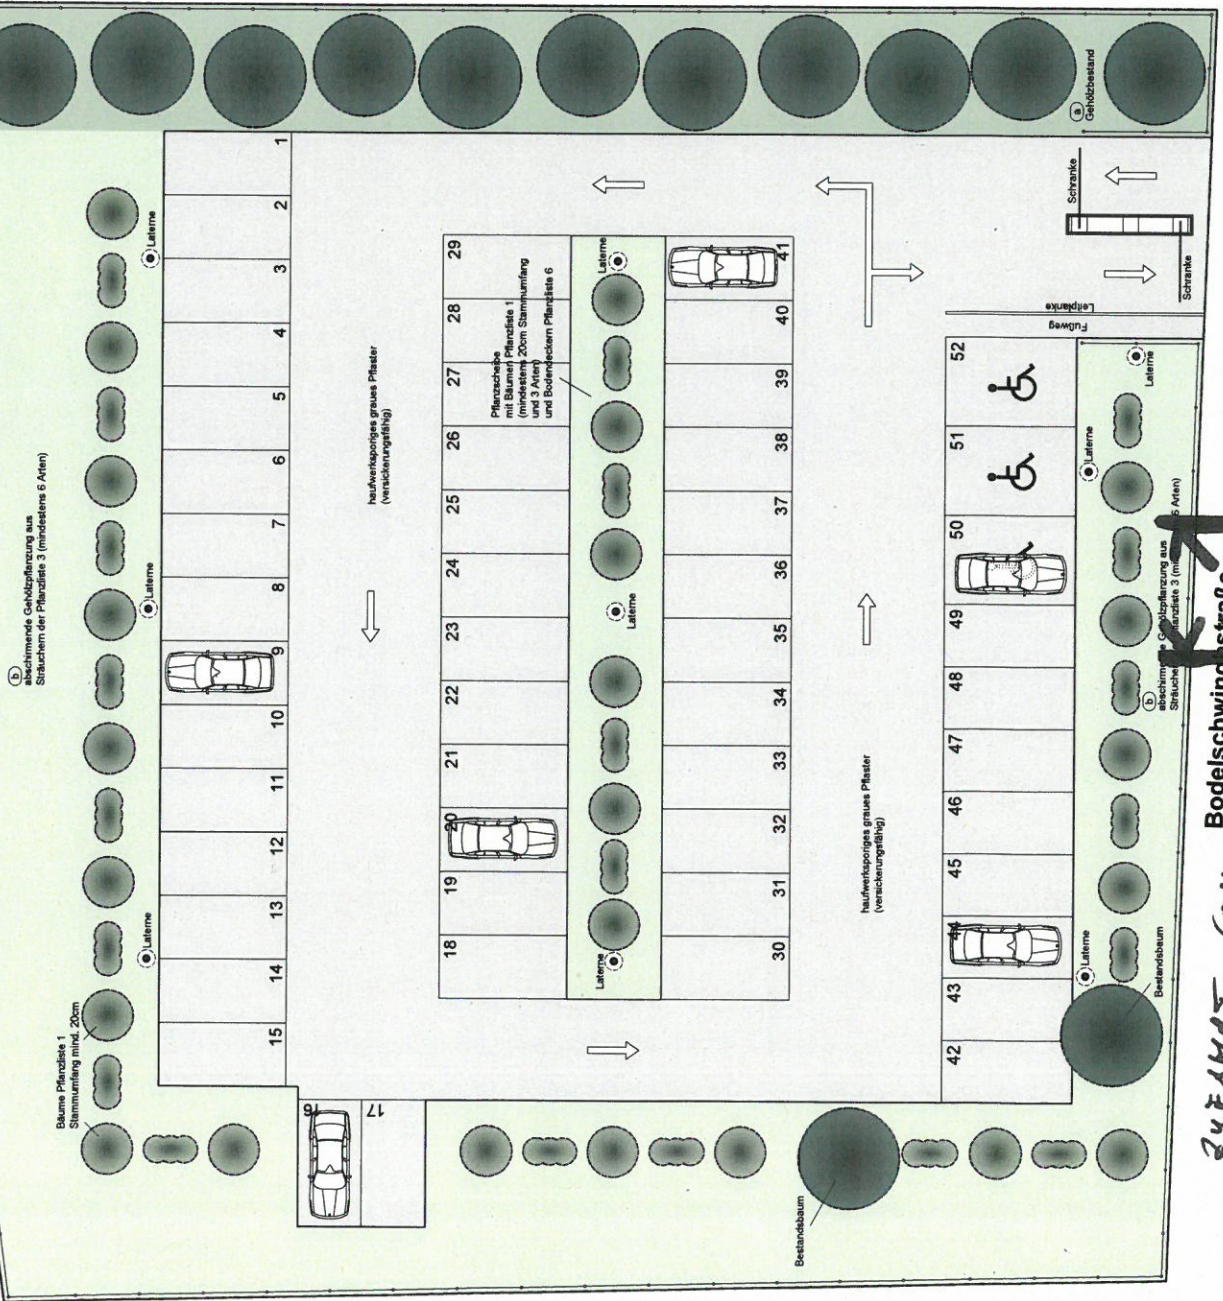

Hoherbezug NN: 0.00 (OK FF EG Bestand) = XX.XXX Q.NN.

Der Plan ist Eigentum von pekoplan, Architekten & Sachverständige und unterliegt dem Urheberrecht. Jede Art der Vervielfältigung oder Weitergabe bedarf der ausdrücklichen, schriftlichen Genehmigung von pekoplan, Architekten & Sachverständige.

Baum/ Straucher Bestand	Baum Neu	Straucher Neu
Begrünung Neu	Begrünung Bestand	

Projekt: Projektnummer: A 2017 200
Errichtung von Parkplätzen
Bodelschwingstraße 2
56070 Koblenz

Bauherr: [Redacted] P.L.V. 2

Architekt: [Redacted]

PLANFREIGABE

Ort, Datum, Unterschrift Auftraggeber

PLANFREIGABE

Ort, Datum, Unterschrift Architekt

Planinhalt Begrünungsplan			
Phase	Bauantrag		
Plan - Nr.	Gezeichnet	Plattdatum	Index
A 2017 200 BA BP 002	so	2017 11 09	1:100 000
Format DIN A1 59 494.1			
Plattdatum 2017 11 09			

BUTIKAT 60H - B-PAN

Bodelschwingstraße