


Stadtverwaltung Koblenz
Amt für Stadtvermessung
und Bodenmanagement

Gemarkung: Koblenz
 Flur : 6
 Flurstück : 45/52
 ungefährer Maßstab: 1 : 1000

06.04.2018

Datum | Unterschrift
 Architekt
 12.04.2018
 Datum | Unterschrift
 Bauherr
 12.04.2018

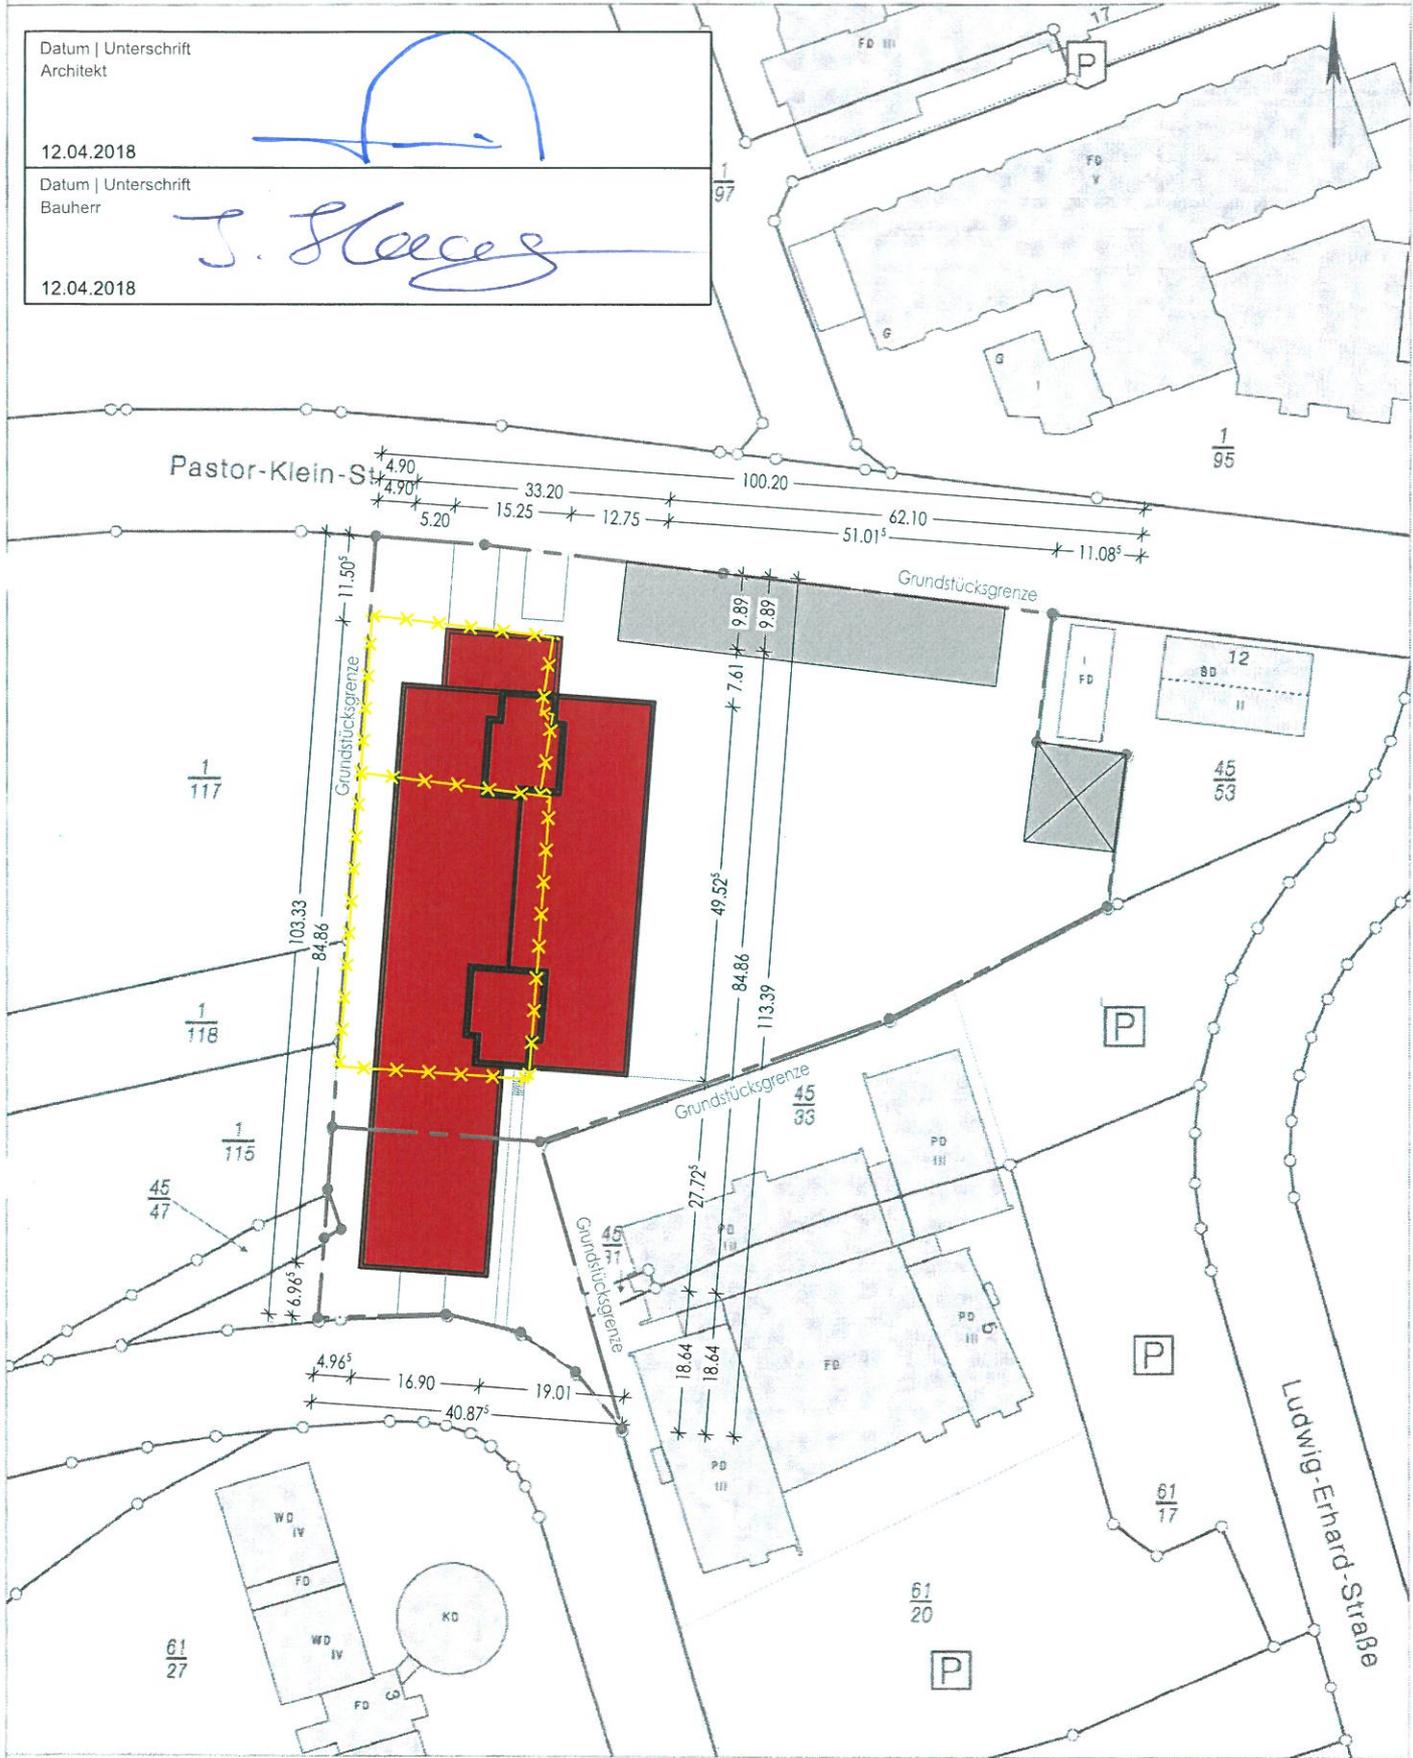

Basiskarte: Liegenschaftskarte der Vermessungs- und Katasterverwaltung. - Die Geschossangaben entsprechen nicht der Definition Vollgeschoss nach Landesbauordnung. Vervielfältigungen für eigene, nicht gewerbliche Zwecke zugelassen. Vervielfältigungen für andere Zwecke, Veröffentlichungen oder deren Weitergabe an Dritte nur mit Genehmigung.

- Bestand
- Neubau
- Abbruch