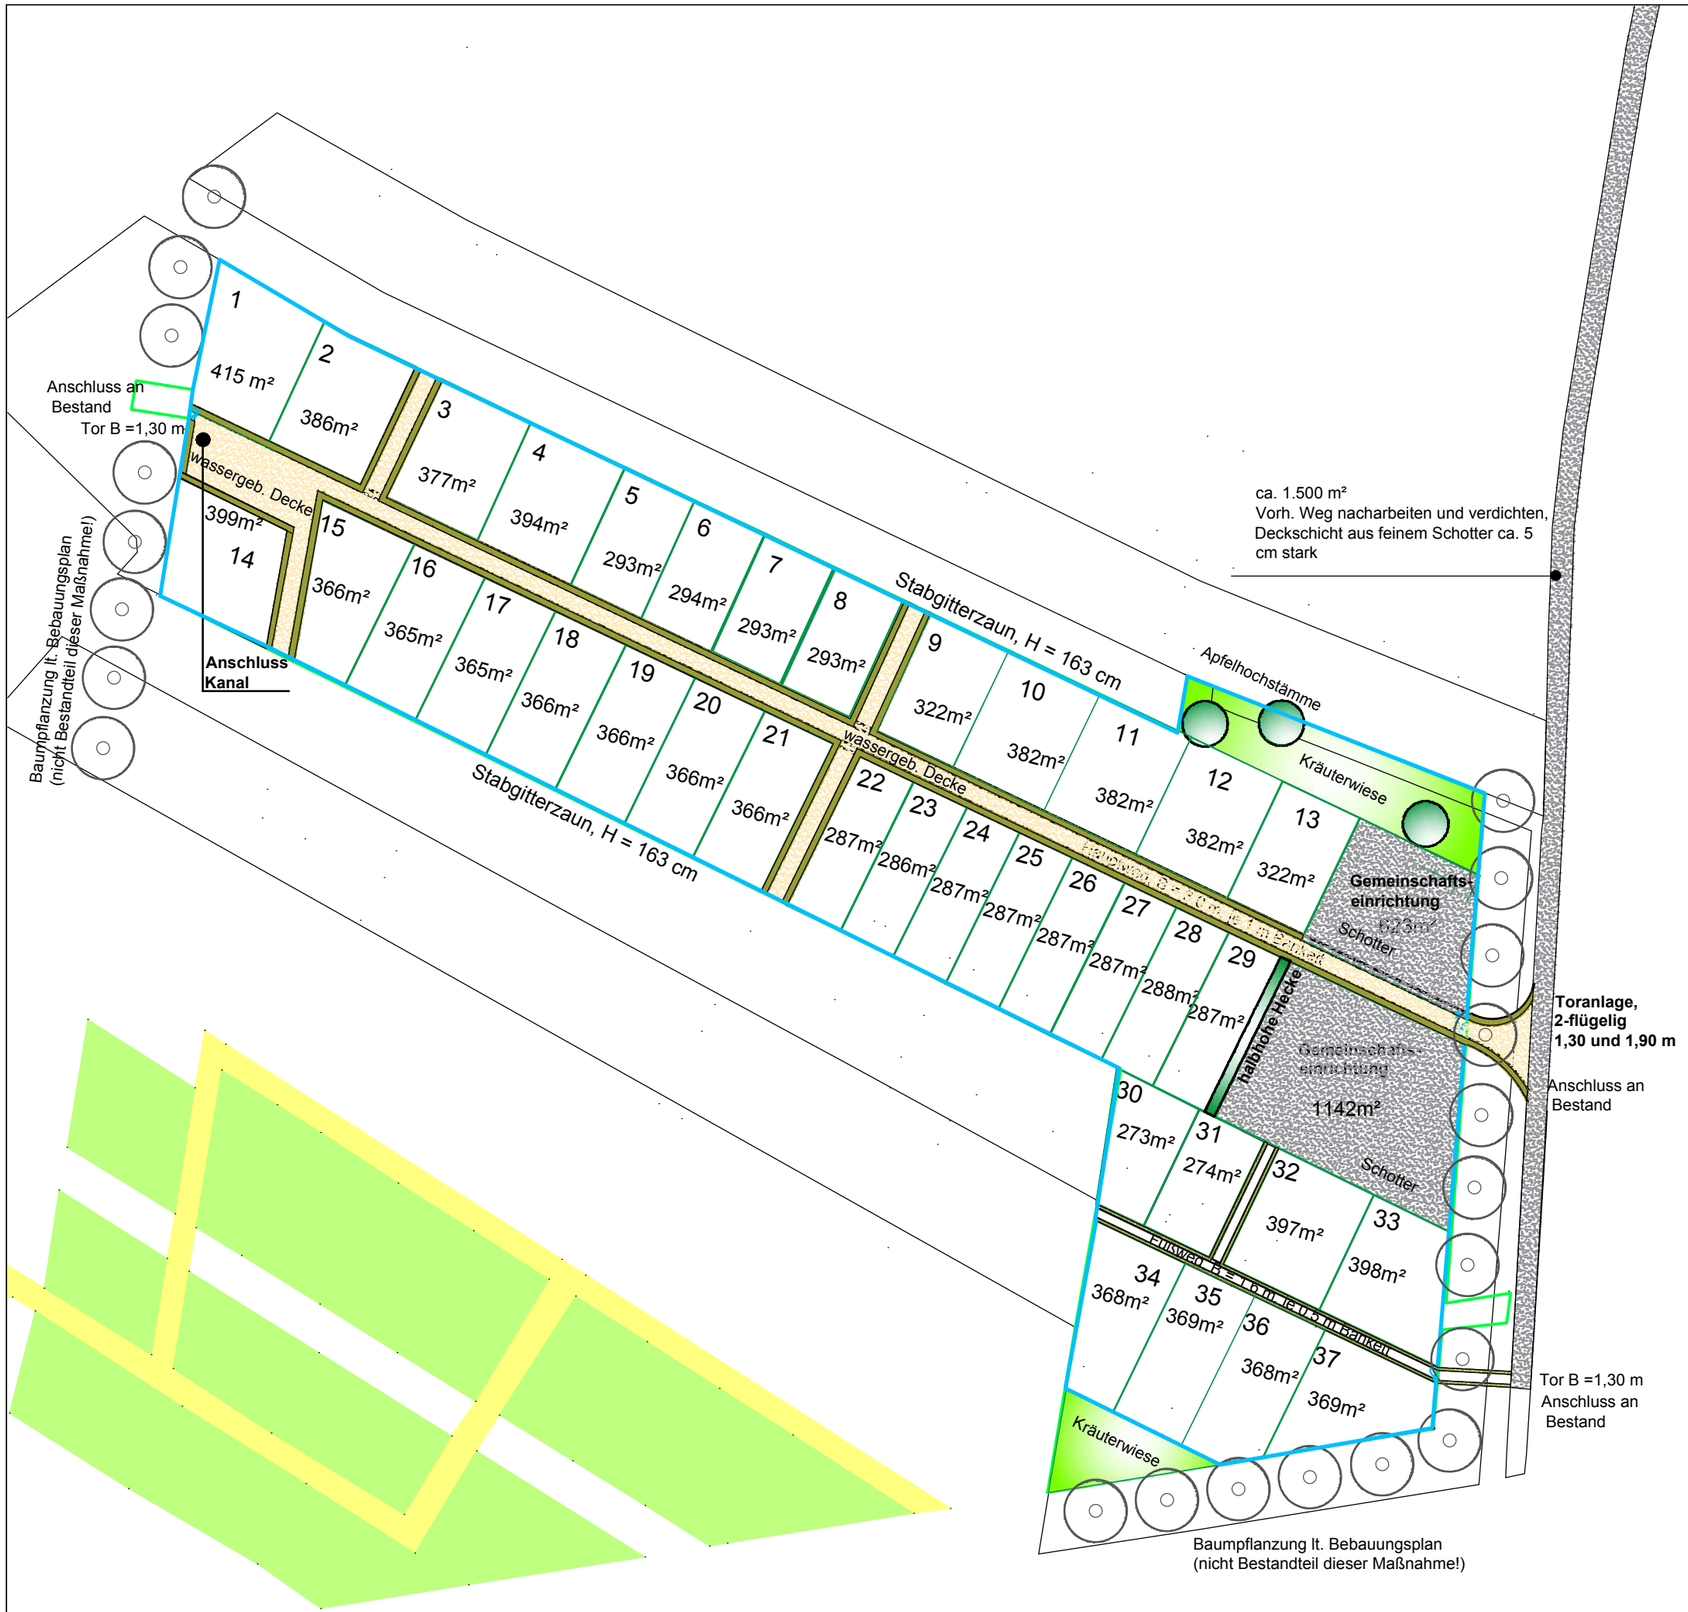

Dipl.-Ing. FRANK SCHWAIBOLD
freier Landschaftsarchitekt bdla

Datum:07.05.2018
bearbeitet: SC
gezeichnet: SC
geprüft:

Stadt Koblenz

Eigenbetrieb Grünflächen und Bestattungswesen
Fachamt

Projekt

Kleingartenanlage Weinacker

Planstand 07.05.2018

Titel	Maßstab
Entwurfs- und Ausbauplan	1:1.000
	Plan-Nr. **E/A 1**
	Bearbeiter

Amt/EB	23	36	60	61	62	63	65	66	67	80	85	
gesehen												
abgestimmt												

Ausschuss	am	Ergebnis	am	Ergebnis
ALB FB IV				
.....				
.....				
FBA IV				
HuFA				
Stadtrat				