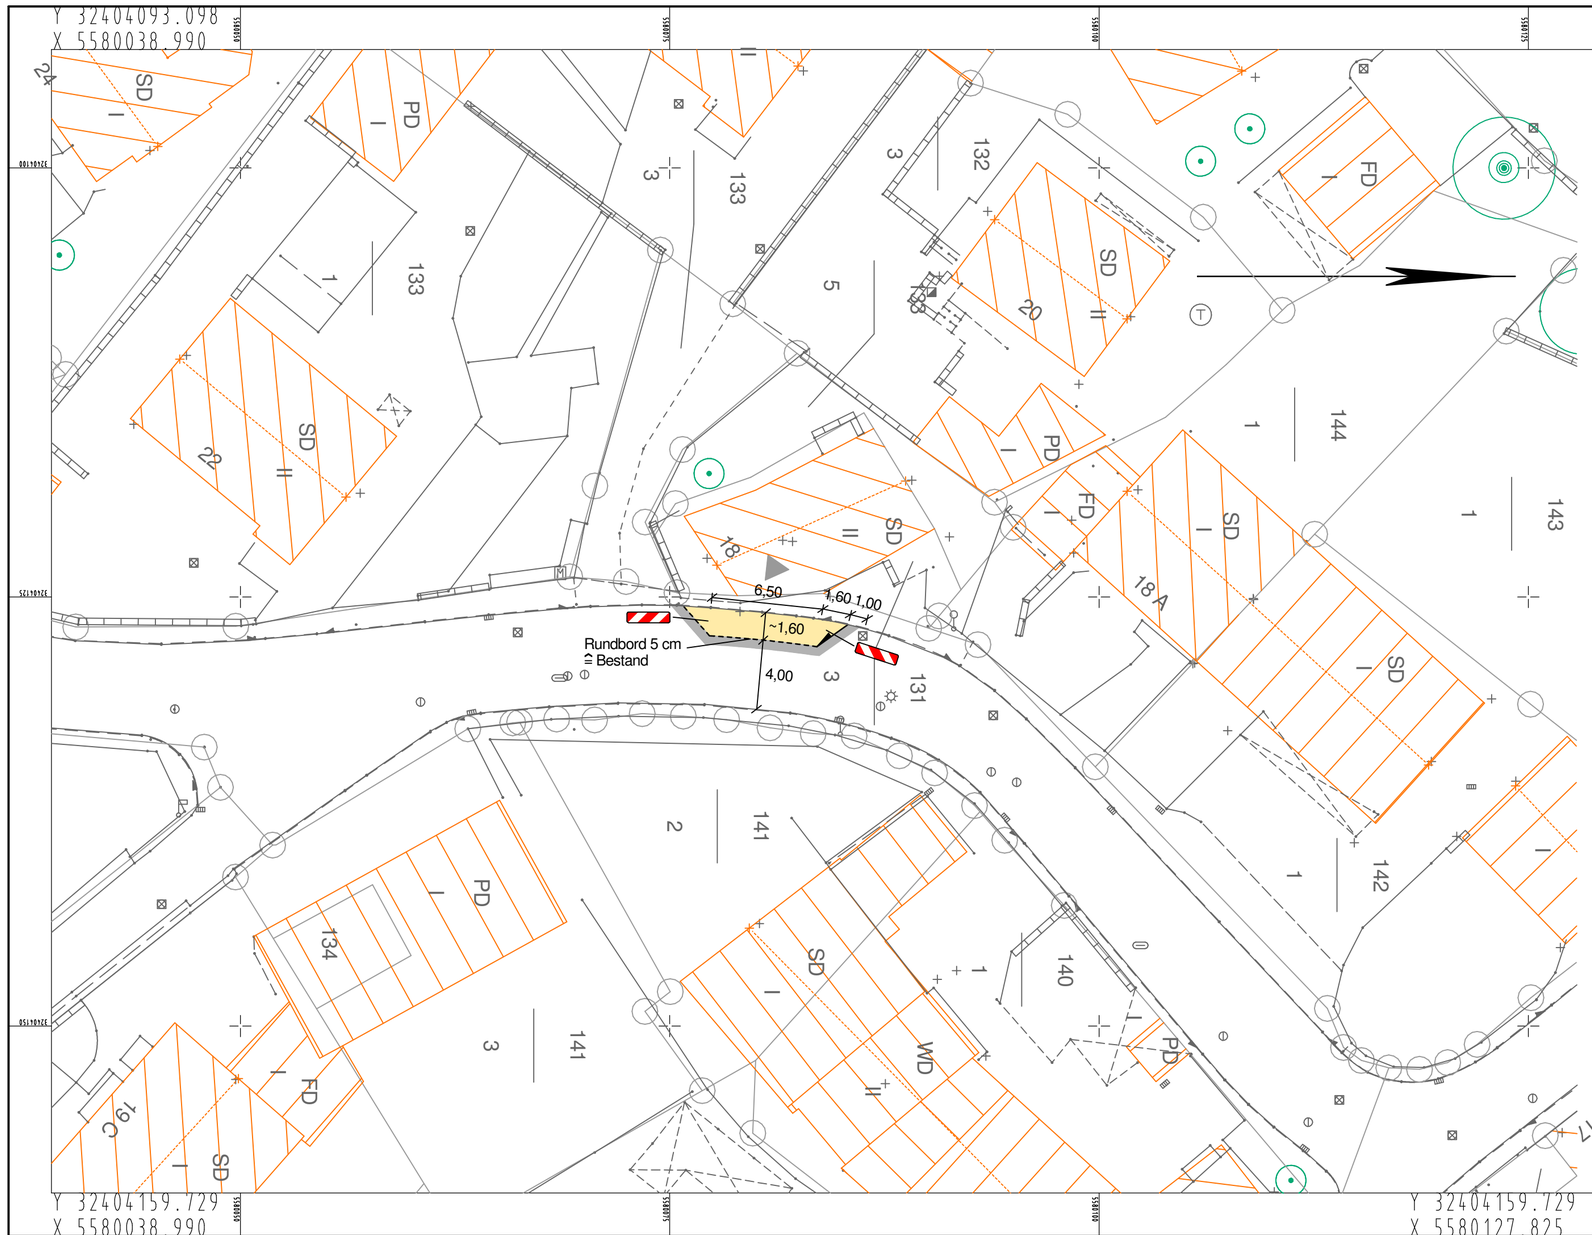

1 2

(Büro, Name, Anschrift)		Datum:	Zeichen:
	Bearbeitungsbeginn:	*(Datum)*	*(Zeichen)*
	Stand der Bearbeitung:	*(Datum)*	*(Zeichen)*
	geprüft:	*(Datum)*	*(Zeichen)*

Stadt Koblenz

Tiefbauamt

Fachamt

Nr.:	Art der Änderung:	Datum:	Zeichen:

Unterlage / Blatt-Nr.:

Titel:

Lageplan

Plan-Nr.:
19.60 / 27.06.17 / 02.01

Maßstab:
1 : 250

Projektnr.:

Projekt:

Silberstraße
Gehweg vor Haus Nr. 18

aufgestellt: Amtsleiter

Koblenz, den .....

Bearbeiter: Herr Breitbach

Koblenz, den .....

Bestandteil der Anordnung vom

AZ :

Straßenverkehrsbehörde