


Y 32403815.813
X 5580033.863

Y 32403948.359
X 5580033.863

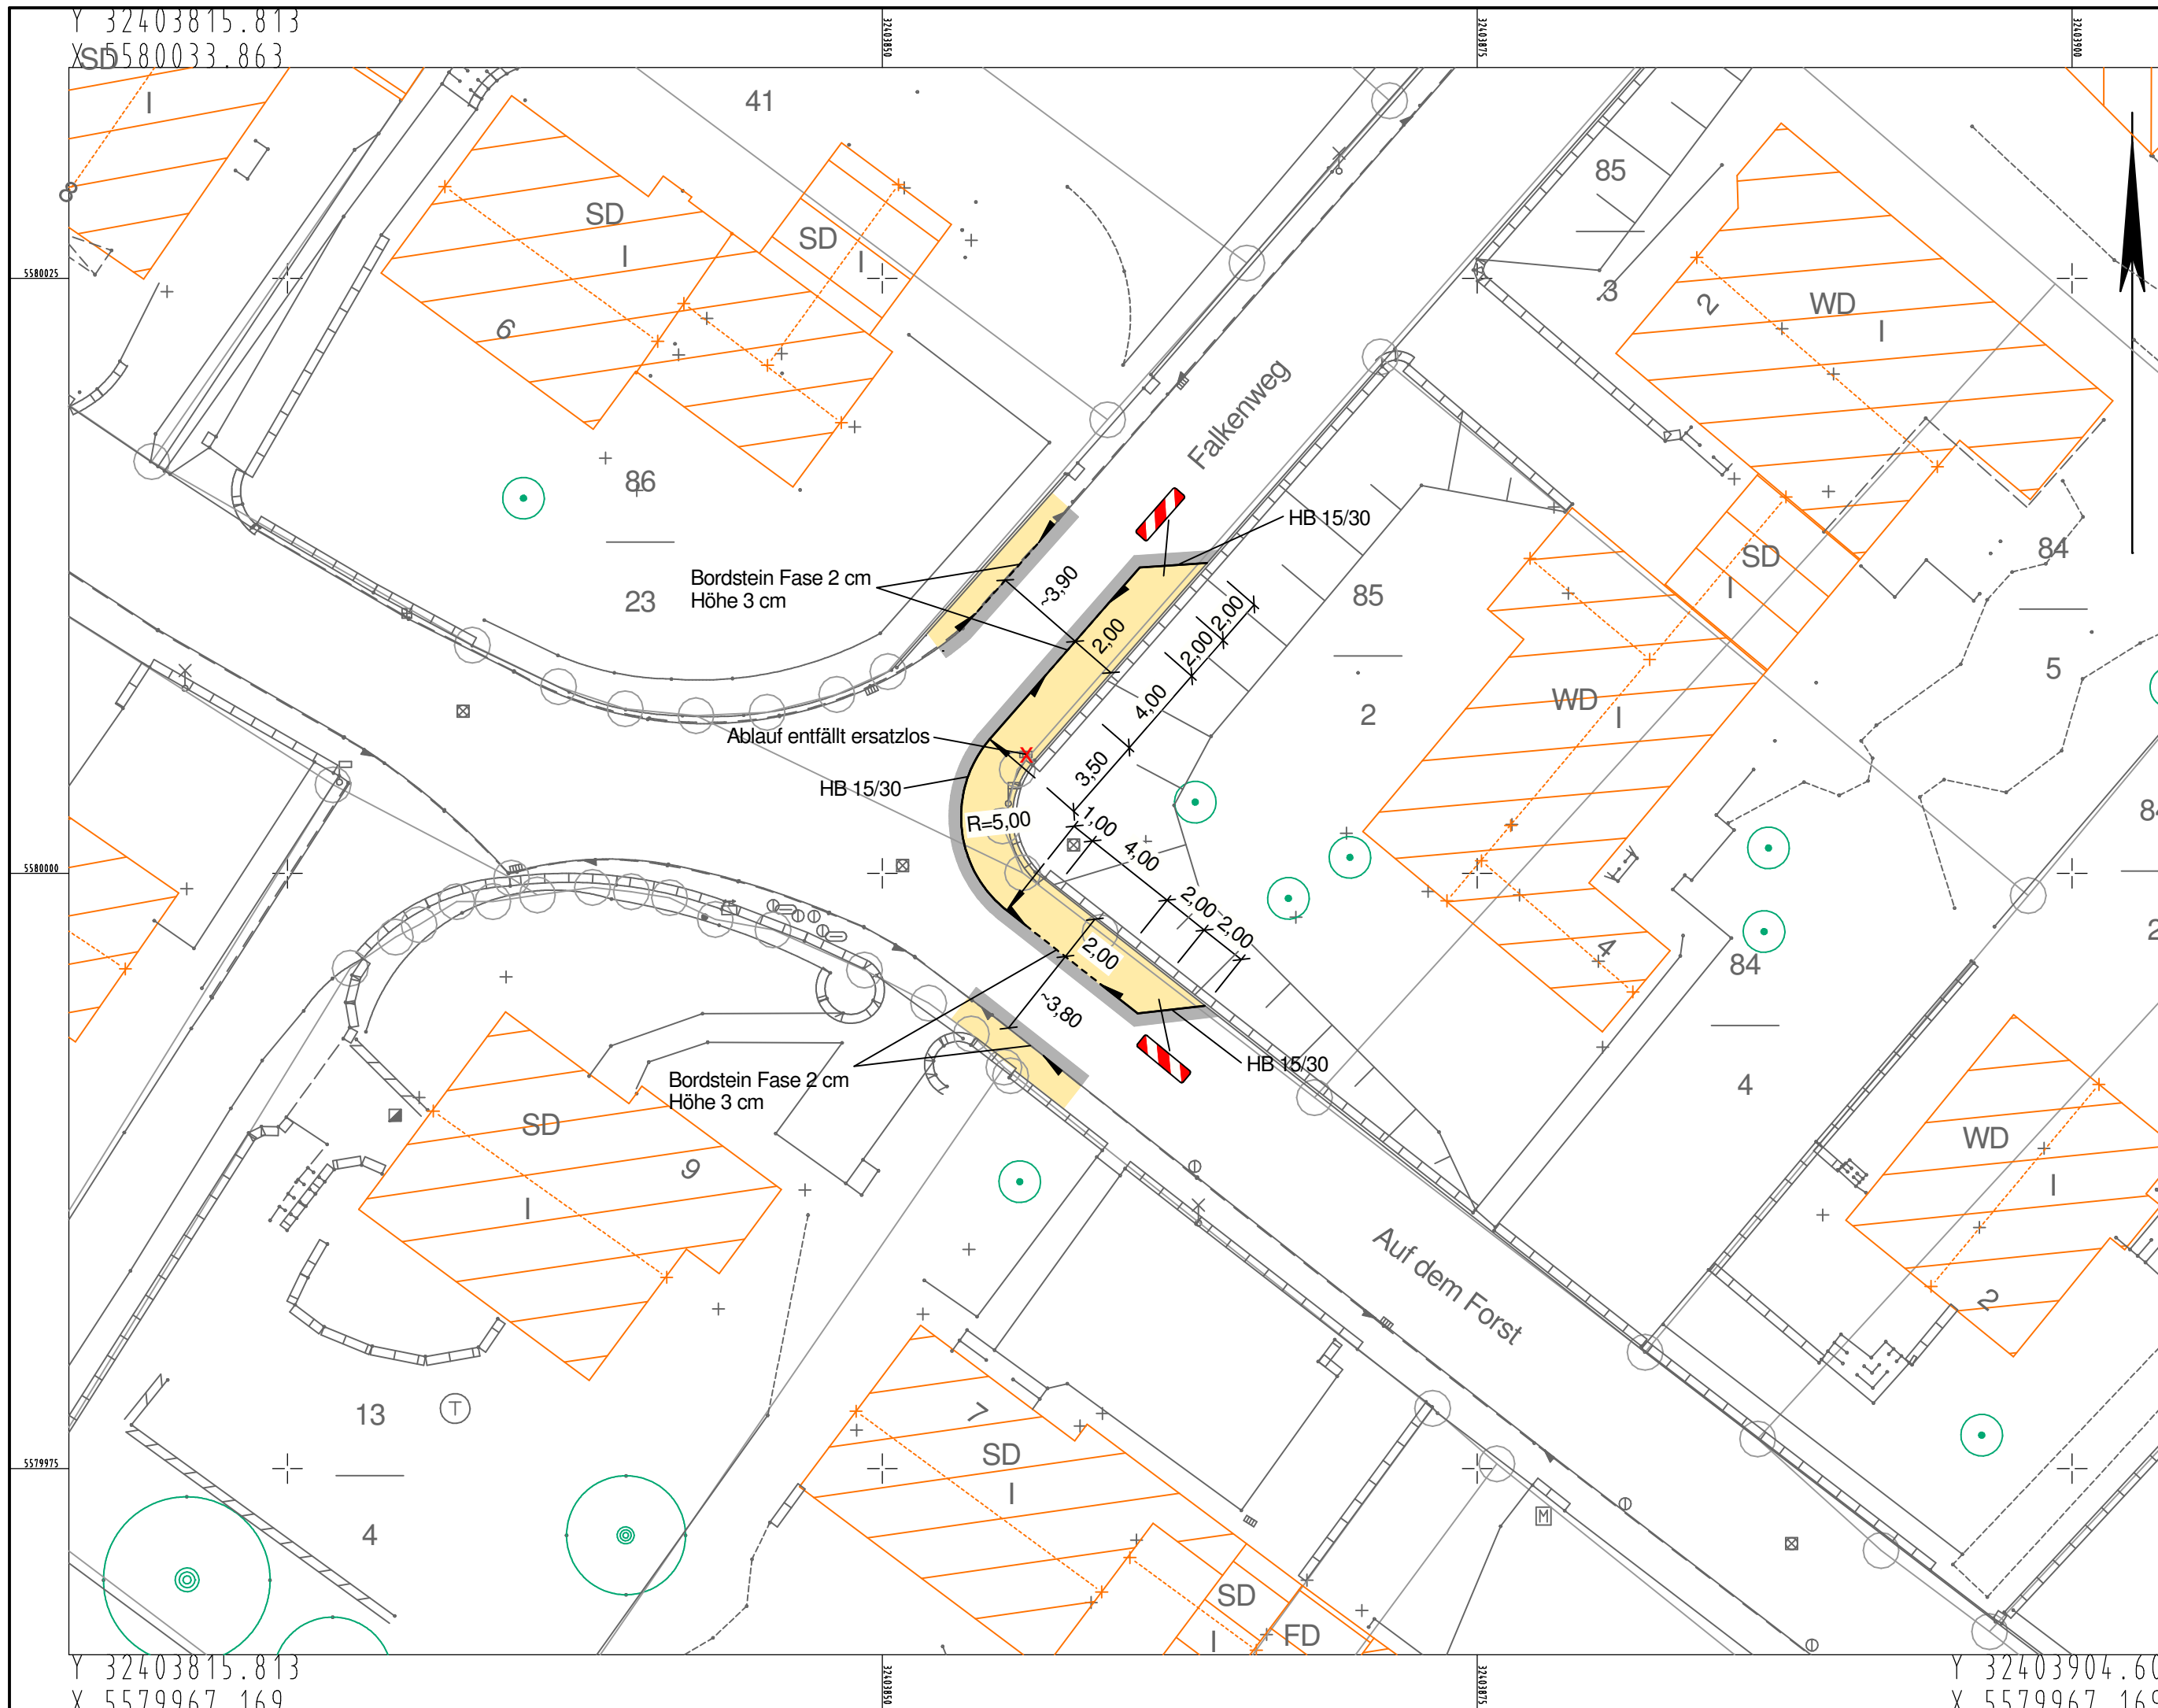


(Büro, Name, Anschrift)	Datum:	Zeichen:
	Bearbeitungsbeginn:	(Datum) (Zeichen)
	Stand der Bearbeitung:	(Datum) (Zeichen)
	geprüft:	(Datum) (Zeichen)

Stadt Koblenz

Tiefbauamt

Fachamt

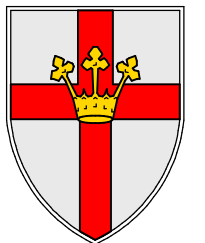

Nr.:	Art der Änderung:	Datum:	Zeichen:
------	-------------------	--------	----------

Unterlage / Blatt-Nr.:	
Titel:	Plan-Nr.:
Lageplan	06.37 / 28.06.17 / 02.02
Projektnr.:	Maßstab:
	1 : 250

Projekt:
Falkenweg / Auf dem Forst

aufgestellt: Amtsleiter	Bearbeiter: Herr Breitbach
Koblenz, den	Koblenz, den

Bestandteil der Anordnung vom
AZ :
Straßenverkehrsbehörde

Y 32403815.813
X 5579967.169

Y 32403904.609
X 5579967.169