

Hinweis Treppenstufen, Werkbeton:

Alle Angaben in cm, wenn nicht anders gekennzeichnet.

- nach DIN EN 206-1
- Sichtbetonklasse 4
- R 11
- warmgrauer Farbton
- dunkle Natursteinzuschläge
- mit Kontraststreifen, gesäuert
- alle Kanten 3mm gefast
- hoher Verschleißwiderstand
- ggf. konstruktiv bewehrt
- ohne sichtbare Versetzhilfen

Die Betonelemente sind bei Fertigung, Transport und Montage vor Kantenbruch, anderen Beschädigungen und Verschmutzungen zu schützen.

Eine Bemusterung der Farb- und Oberflächenqualität ist vorzusehen.


Stückliste Treppenstufen, Werkbeton:

Treppenstufe 17/42/150
(Fort Asterstein – Eschenallee u. Vorplatz)
 42 Stück,
 davon 10 Stück mit Aussparung für Geländerverankerung


Treppenstufe 18/36/150
(Fort Asterstein – Entréeplatz am Obelisk)
 25 Stück,
 davon 6 Stück mit Aussparung für Geländerverankerung

Treppenstufe 19/39/150
(Feste Franz – Weg zur Poterne)
 12 Stück,
 davon 3 Stück mit Aussparung für Geländerverankerung


Für Maße u. Stückzahlen der Werkbetonplatten Antrittsflächen vgl. Treppen-Detailpläne: 112_KO_5_D_302-305.

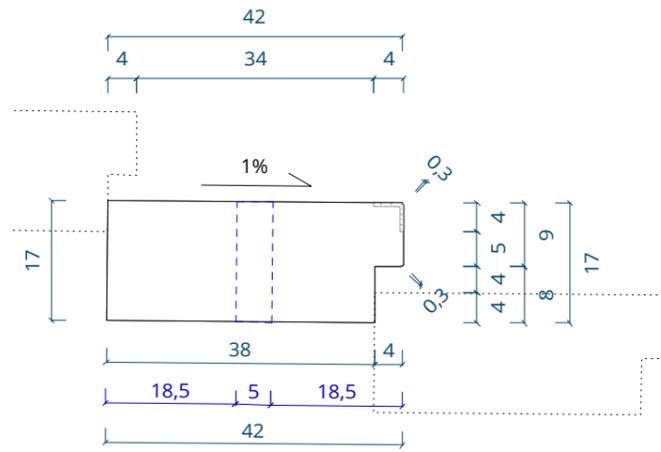


Treppenstufe Schnitt 17/42/150
 Fort Asterstein – Treppe Eschenallee, Vorplatz Fort Asterstein
 M 1:10

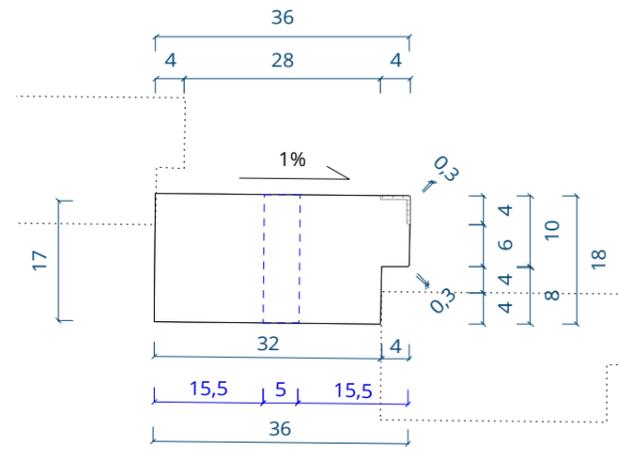


Treppenstufe Schnitt 18/36/150
 Fort Asterstein – Treppe Entréeplatz am Obelisk
 M 1:10

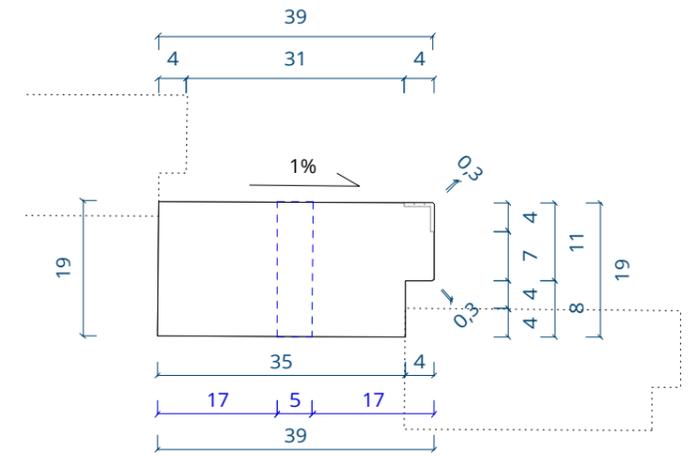


Treppenstufe Schnitt 19/39/150
 Feste Franz – Weg zur Poterne
 M 1:10

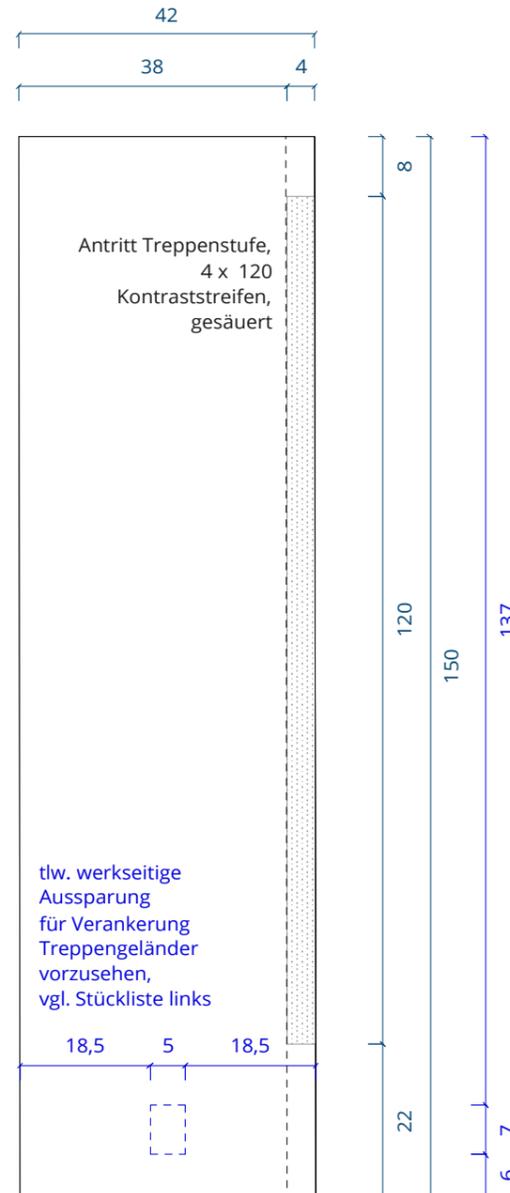

Treppenstufe Aufsicht 17/42/150
 Fort Asterstein – Treppe Eschenallee, Vorplatz Fort Asterstein
 M 1:10

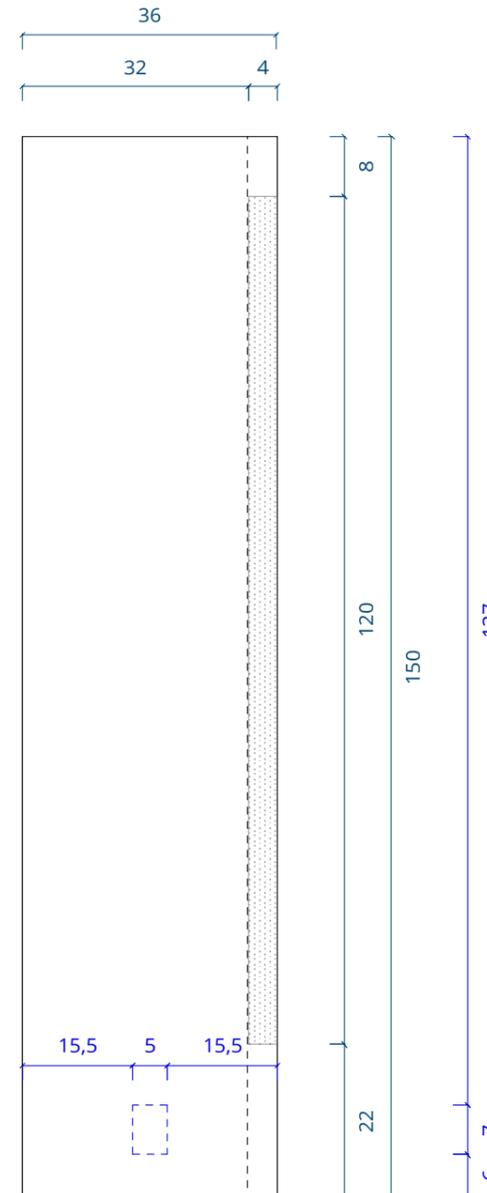

Treppenstufe Aufsicht 18/36/150
 Fort Asterstein – Treppe Entréeplatz am Obelisk
 M 1:10

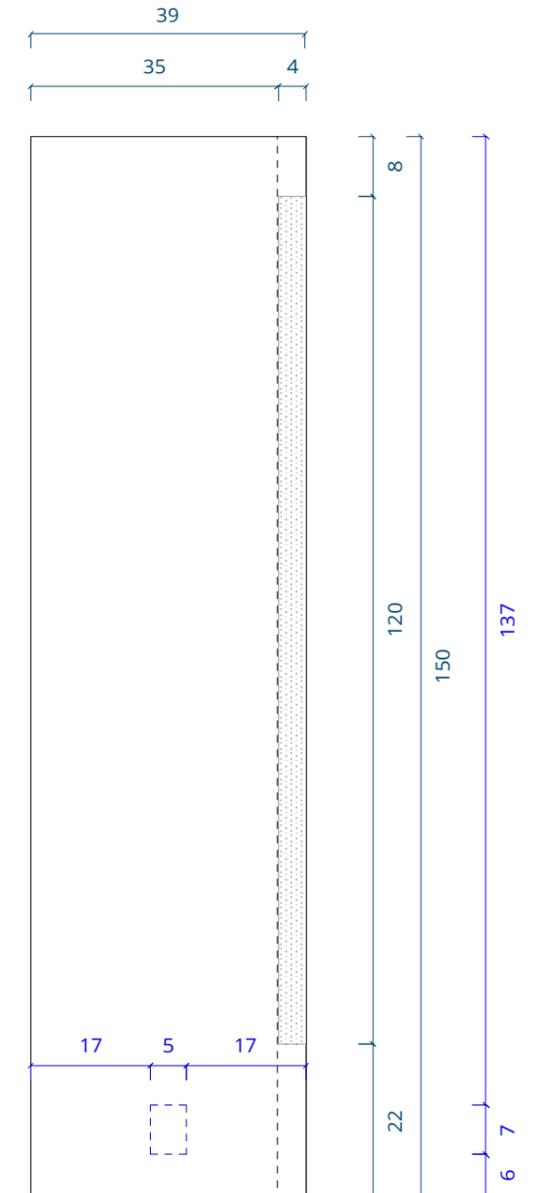

Treppenstufe Aufsicht 19/39/150
 Feste Franz – Weg zur Poterne
 M 1:10

Planung FRANZ RESCHKE LANDSCHAFTSARCHITEKTUR	Projekt GROßFESTUNG KOBLENZ	gezeichnet FR	Maßstab 1:50	Format (mm) 297 x 420	Erstellungsdatum	Indexdatum
					20.04.2018	04.05.2018
Plannummer 112_KO_5_D_306	Planinhalt FA_FF_BA1 – Formate Treppenstufen	Bauherr STADT KOBLENZ		Jan Hofmann 0261 / 129-4234		