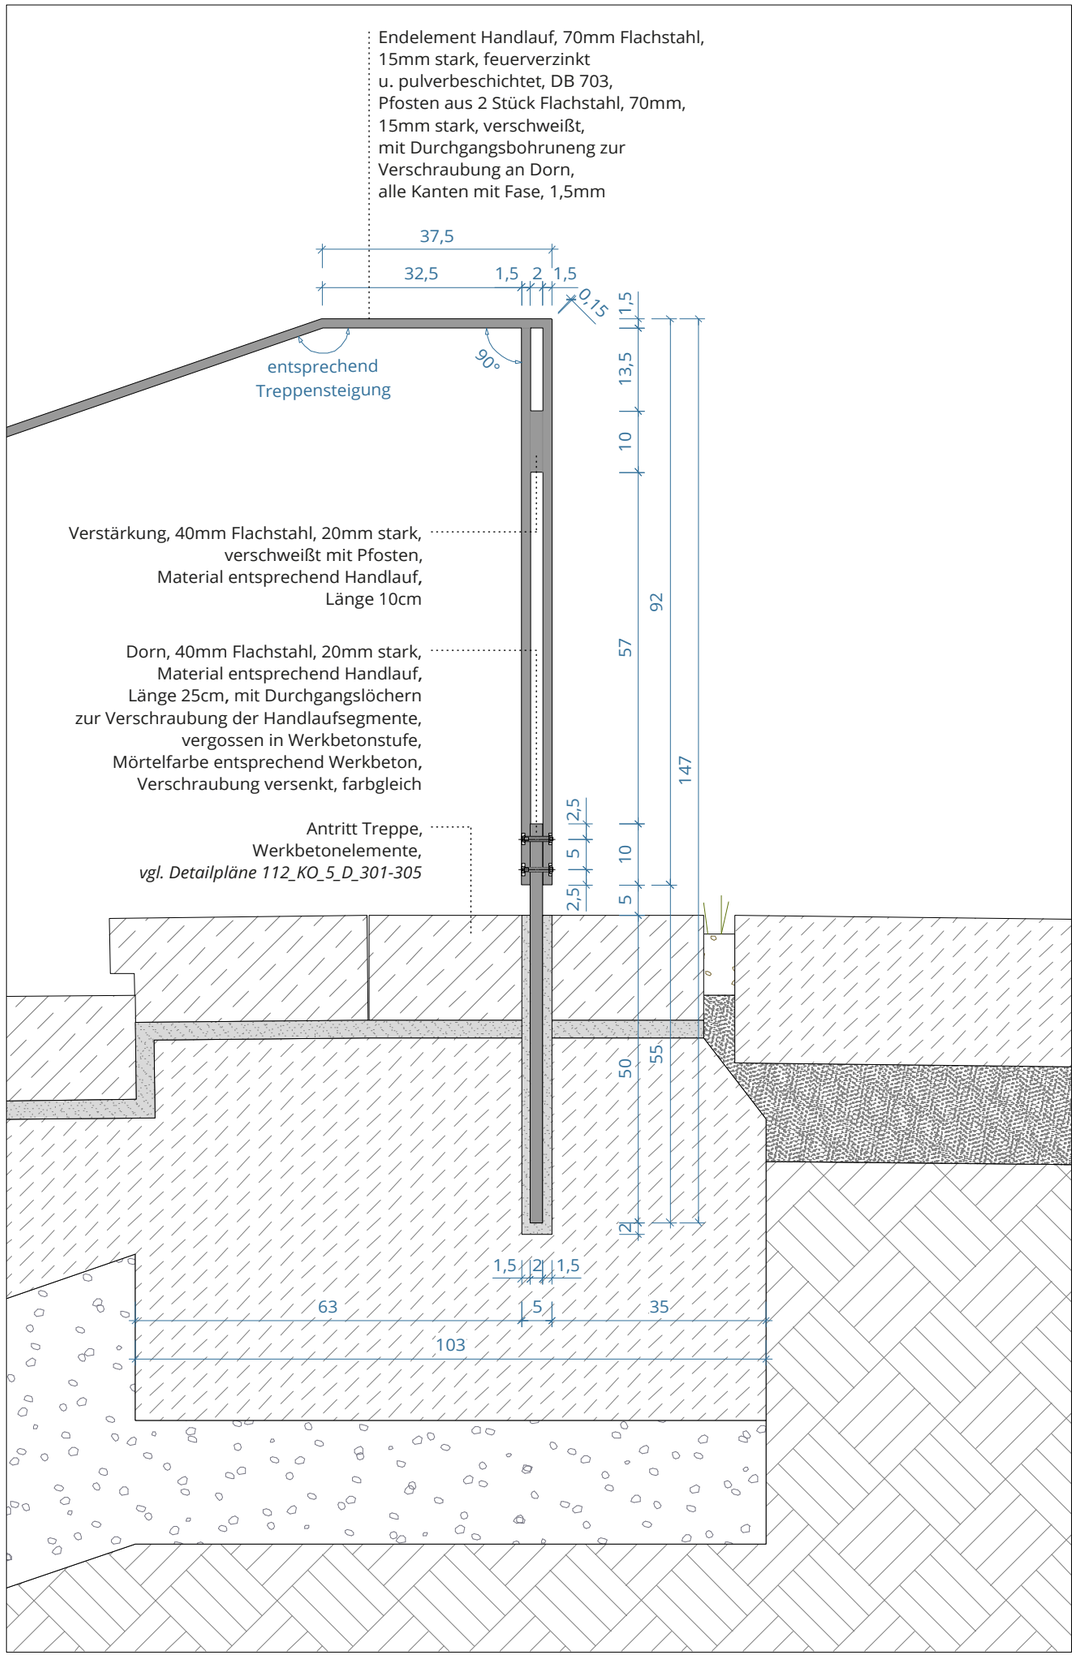

Verankung Endsegment Treppengeländer – Schnitt längs
M 1:5

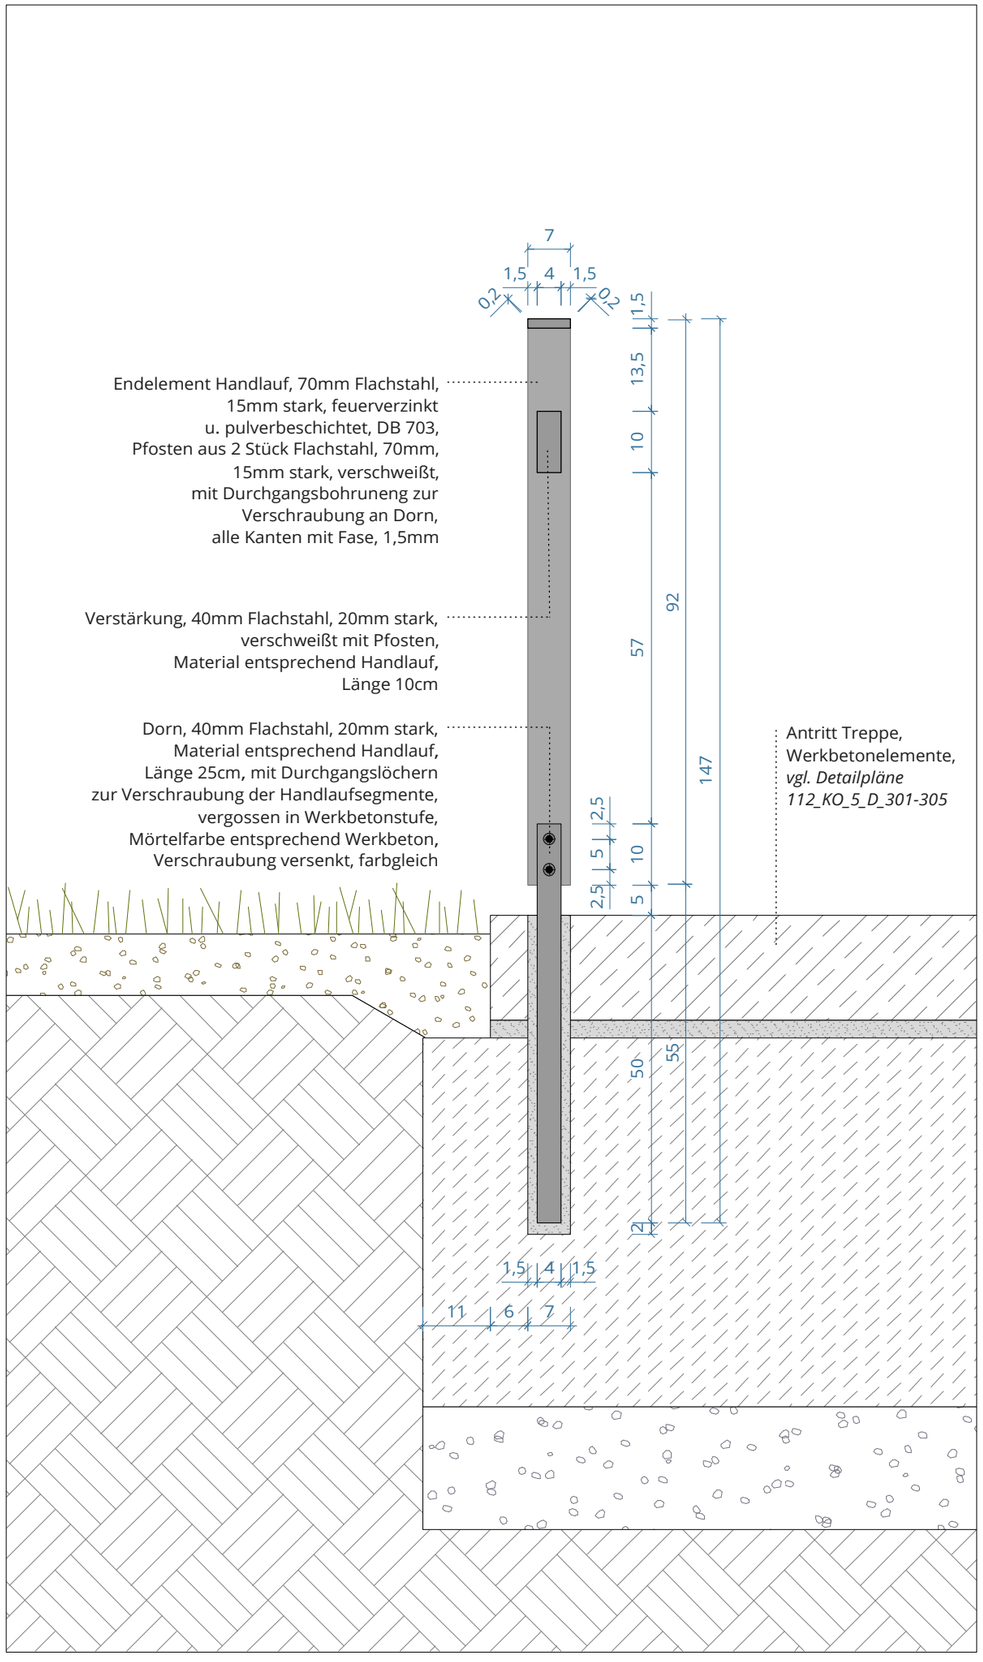

Verankung Endsegment Treppengeländer – Schnitt quer
M 1:5

Hinweise: Alle Angaben in cm, wenn nicht anders gekennzeichnet. Alle Maße sind am Bau eigenverantwortlich zu prüfen. Unstimmigkeiten sind sofort mit der Bauleitung zu klären. Für Maßfehler haftet allein der Auftragnehmer. Bei der Bauausführung sind die DIN-Vorschriften sowie Planungen der Fachplaner unbedingt zu beachten. Detailplanungen haben Vorrang. Die Koordinationspflicht des Auftragnehmers bleibt unberührt. Bedenken hinsichtlich der Konstruktion, Fertigungstechnik und Bauphysik sind der Bauleitung rechtzeitig mitzuteilen und zu begründen.

Bauherr
STADT KOBLENZ I Jan Hofmann I 0261 / 129-4234

gezeichnet	Maßstab	Format (mm)	Erstellungsdatum	Indexdatum
FR	1:5	297 x 420	20.04.2018	04.05.2018

Planinhalt
FA_FF_BA1 – Verankerung Treppengeländer Endsegment

Projekttitel
GROßFESTUNG KOBLENZ

Planung
FRANZ RESCHKE LANDSCHAFTSARCHITEKTUR I Franz Reschke I 030 919 00 170

Plannummer
112_KO_5_D_307